

LEGENDA:

- 63 granice i numery działek ewidencyjnych
- 10519 granice i nr obrębu działki ewidencyjnej
- remont nawierzchni jezdni
- wymiana/ regulacja krawężnika 20x30x100cm
- granicz pas drogowy drogi wojewódzkiej nr 724


**ZARZĄD DRÓG MIEJSKICH**  
ul. Chmielna 120, 00-801 Warszawa, tel. 22 55 89 000  
kancelaria@zdm.waw.pl, www.zdm.waw.pl, www.fac

**Remont drogi wojewódzkiej nr 724**  
ul. Powińskiej na odc. od ul. św. Bonifarskiego do ul. Powińskiej

Nazwa projektu:   
 Nazwa rysunku: **SZKIC Z ZAZNACZONYM ZAKRESEM ROBÓT OBIĘT**

Opracowanie: **inż. Jacek Wiśniewski**  
Zaneta Kunowska  
Skala: 1:500  
Data: 11.2017



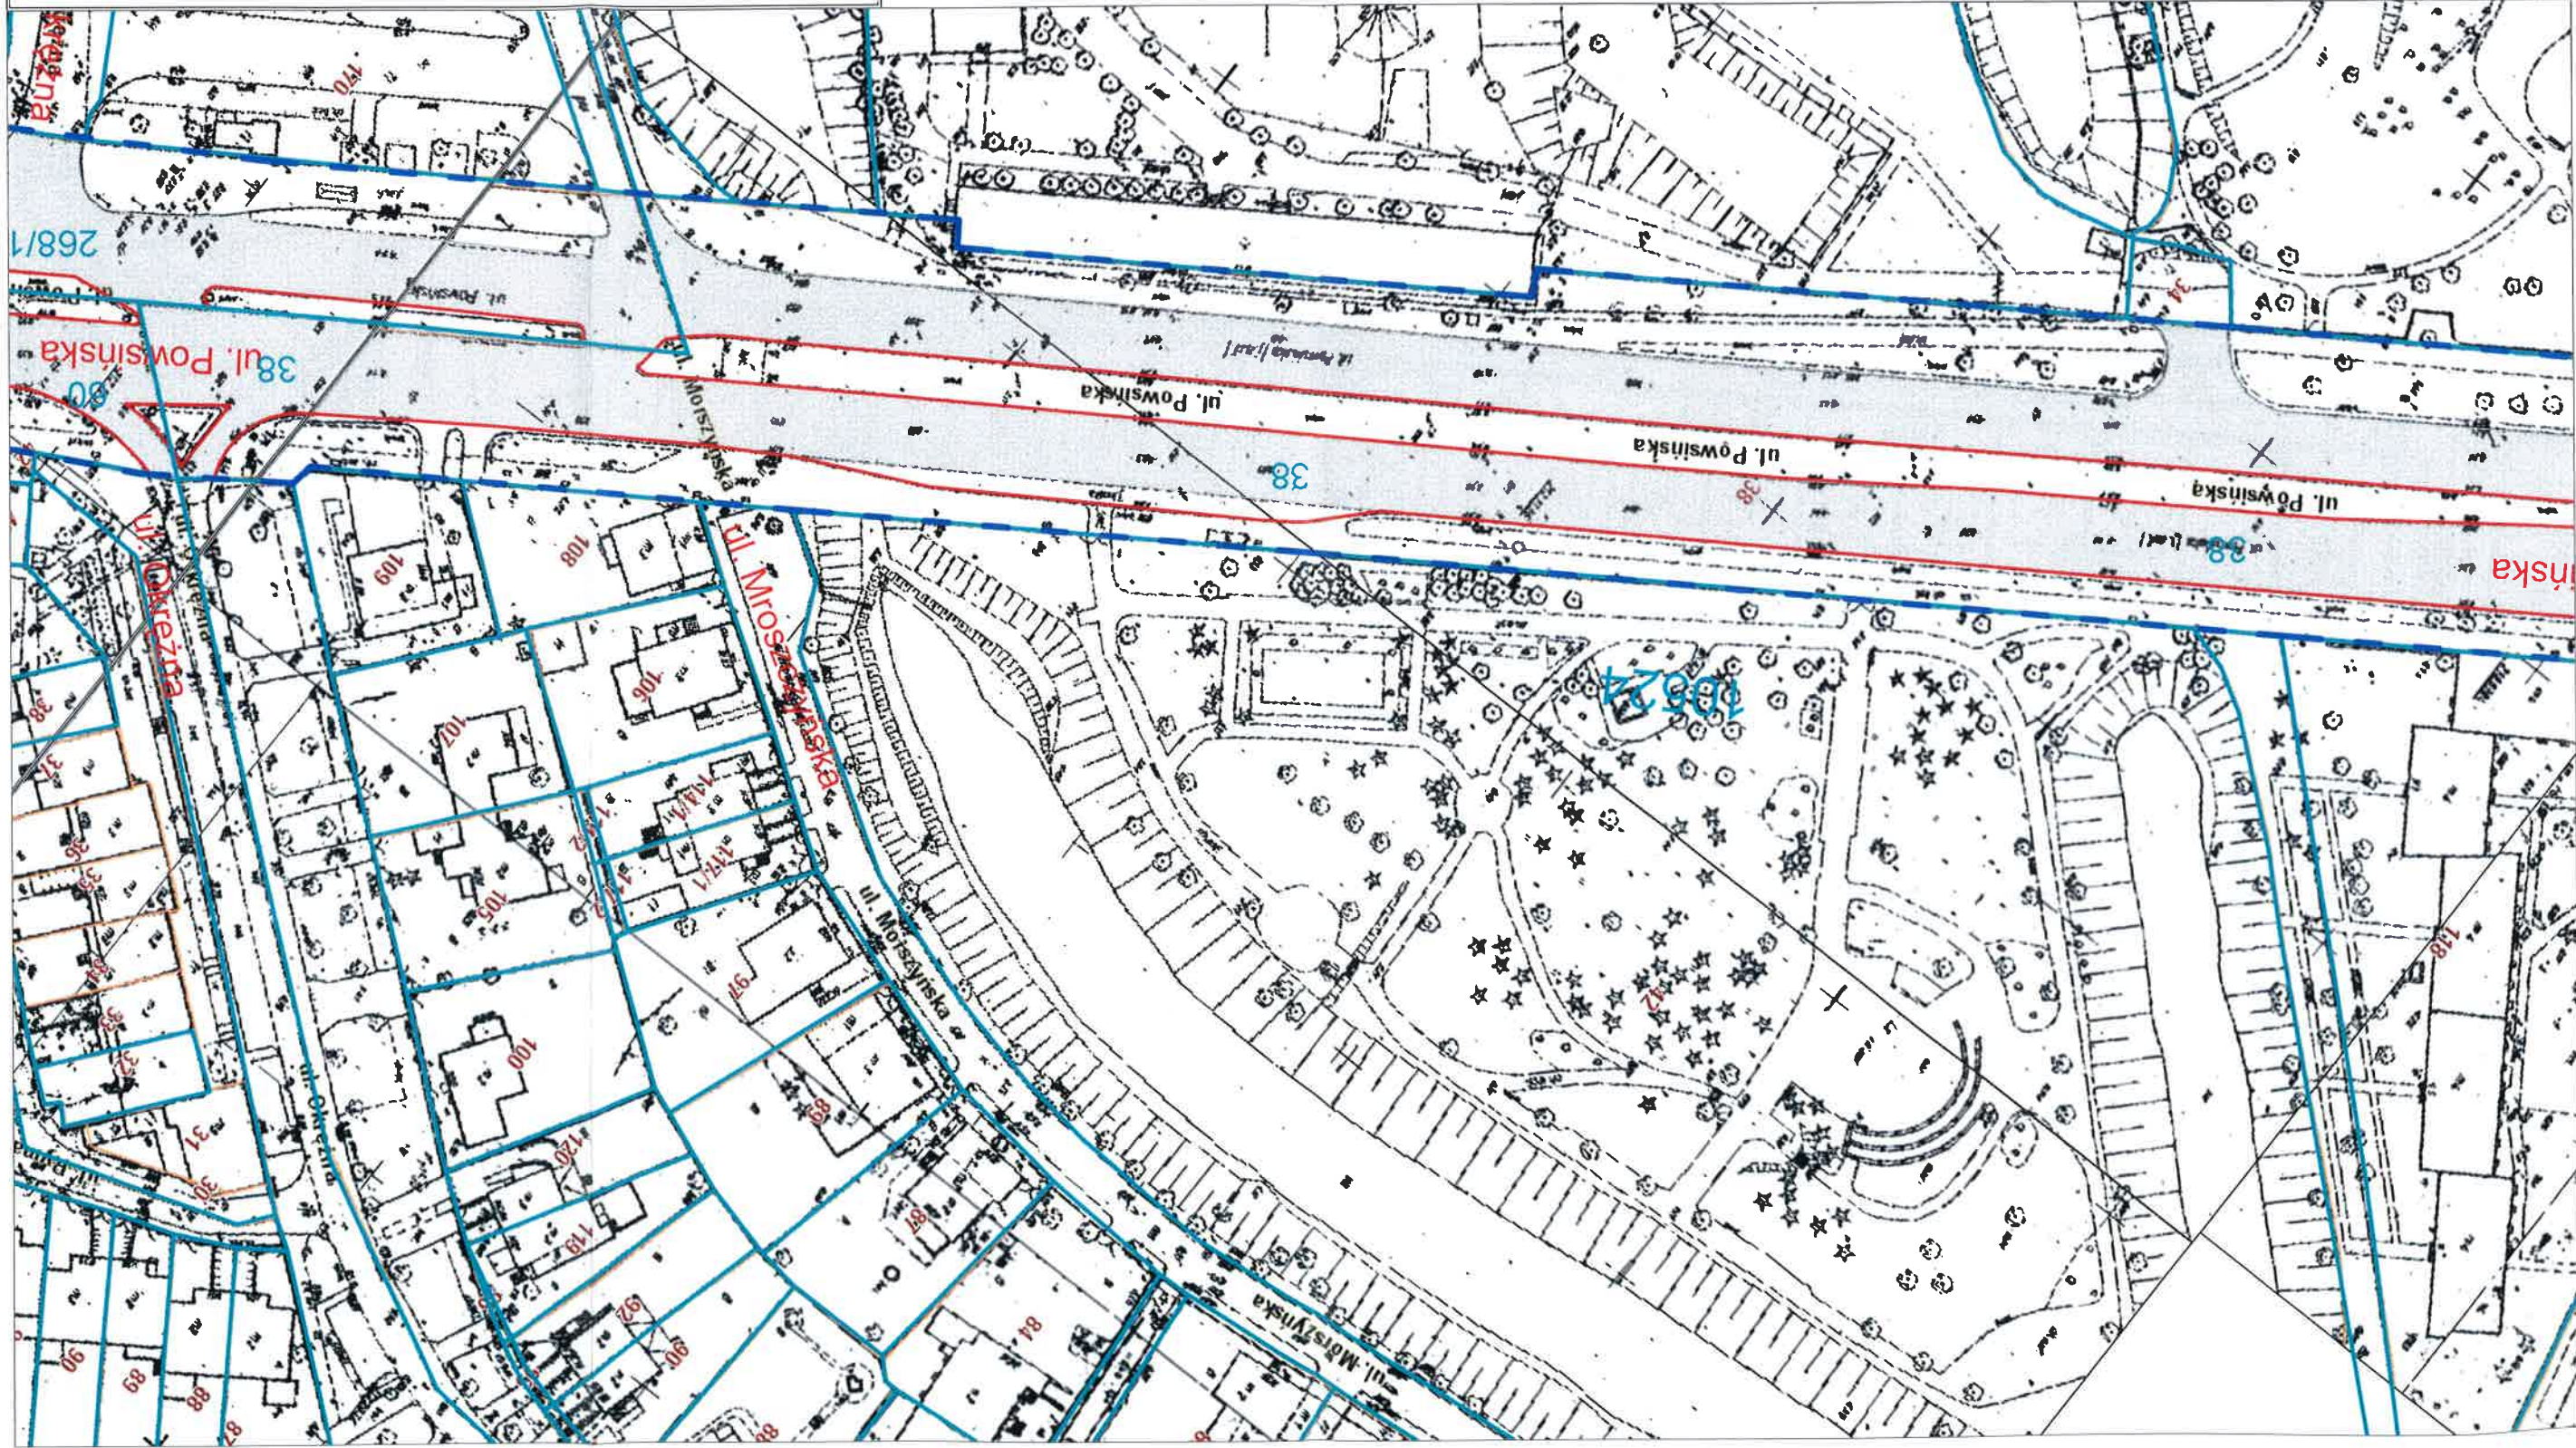

LEGENDA:

- 63 granice i numery działek ewidencyjnych
- 10519 granice i nr obrębu działki ewidencyjnej
- remont nawierzchni jezdni
- wymiana/ regulacja krawężnika 20x30x100cm
- granicza pasa drogowego drogi wojewódzkiej nr 724



ZARZĄD DRÓG MIEJSKICH

ul. Chmielna 120, 00-801 Warszawa, tel. 22 55 89 000, faks 22 620 06 08  
kancelaria@zdm.waw.pl, www.zdm.waw.pl, www.facebook.pl/zdm.warszawa

Remont drogi wojewódzkiej nr 724  
ul. Powińskiej na odc. od. ul. św. Bonifacego do ul. Natęczowskiej.

Nazwa rysunku: SZKIC Z ZAZNACZONYM ZAKRESEM ROBÓT OBJĘTYCH ZGŁOSENIEM

Opracowanie: inż. Jacek Wiśniewski  
Zaneta Kunowska

Skala: 1:500

Data: 11.2017

Nr rysunku: 2





LEGENDA:

- 63 granice i numery działek ewidencyjnych
- 10519 granice i nr obrębów działki ewidencyjnej
- remont nawierzchni jezdni
- wymiana/ regulacja krawężnika 20x30x100cm
- granica pasa drogowego drogi wojewódzkiej nr 724

Nazwa projektu: Remont drogi wojewódzkiej nr 724 ul. Powińskiej na odc. od ul. św. Bonifacego do ul. Nałęczowskiej.		Nazwa rysunku: SZKIC Z ZAZNACZONYM ZAKRESEM ROBÓT OBJĘTYCH ZGŁOSENIEM	
ZARZĄD DRÓG MIEJSKICH ul. Chmielna 120, 00-801 Warszawa, tel. 22 55 89 000, faks 22 620 06 08 kancelaria@zdm.waw.pl, www.zdm.waw.pl, www.facebook.pl/zdm.warszawa		Opracowanie: Inż. Jacek Wiśniewski Zaneta Kunowska	
Skala: 1:500		Data: 11.2017	
Nr rysunku: 3			