

LEGENDA:

5

10517

granice i numery działek ewidencyjnych

granice i nr obrębu działki ewidencyjnej

remont nawierzchni jezdni

remont nawierzchni chodnika - płyty betonowe 50x50x7cm

remont nawierzchni zjazdów - kostka betonowa 20x10cm

remont opaski jezdni - kostka łupana 7x9 szara

---

granica pasa drogowego drogi wojewódzkiej

---

remont krawężnika betonowego 20x30cm

---

remont obrzeża betonowego 8x30cm

---

autobusowy h-16cm

remont krawężnika - kamienny granitowy przystankowy peronowy

---

betonowa

remont nawierzchni zatok przystankowych - nawierzchnia

---

20x10cm

remont nawierzchni miejsc postojowych - kostka betonowa



ZARZĄD DRÓG MIEJSKICH

ul. Chmielna 120, 00-801 Warszawa, tel. 22 55 89 000, faks 22 620 06 08  
kancelaria@zdm.waw.pl, www.zdm.waw.pl, www.facebook.pl/zdm.warszawa

Remont drogi wojewódzkiej nr 724

ul. Powińskiej na odc. od. ul. św. Bonifacego do ul. Idzikowskiego.

SZKIC Z ZAZNACZONYM ZAKRESEM ROBÓT OBJĘTYCH ZGŁOSENIEM


Opracowanie: inż. Jacek Wiśniewski  
Zaneta Kunowska

Skala: 1:500

Data: 09.2017

Nr rysunku: 1



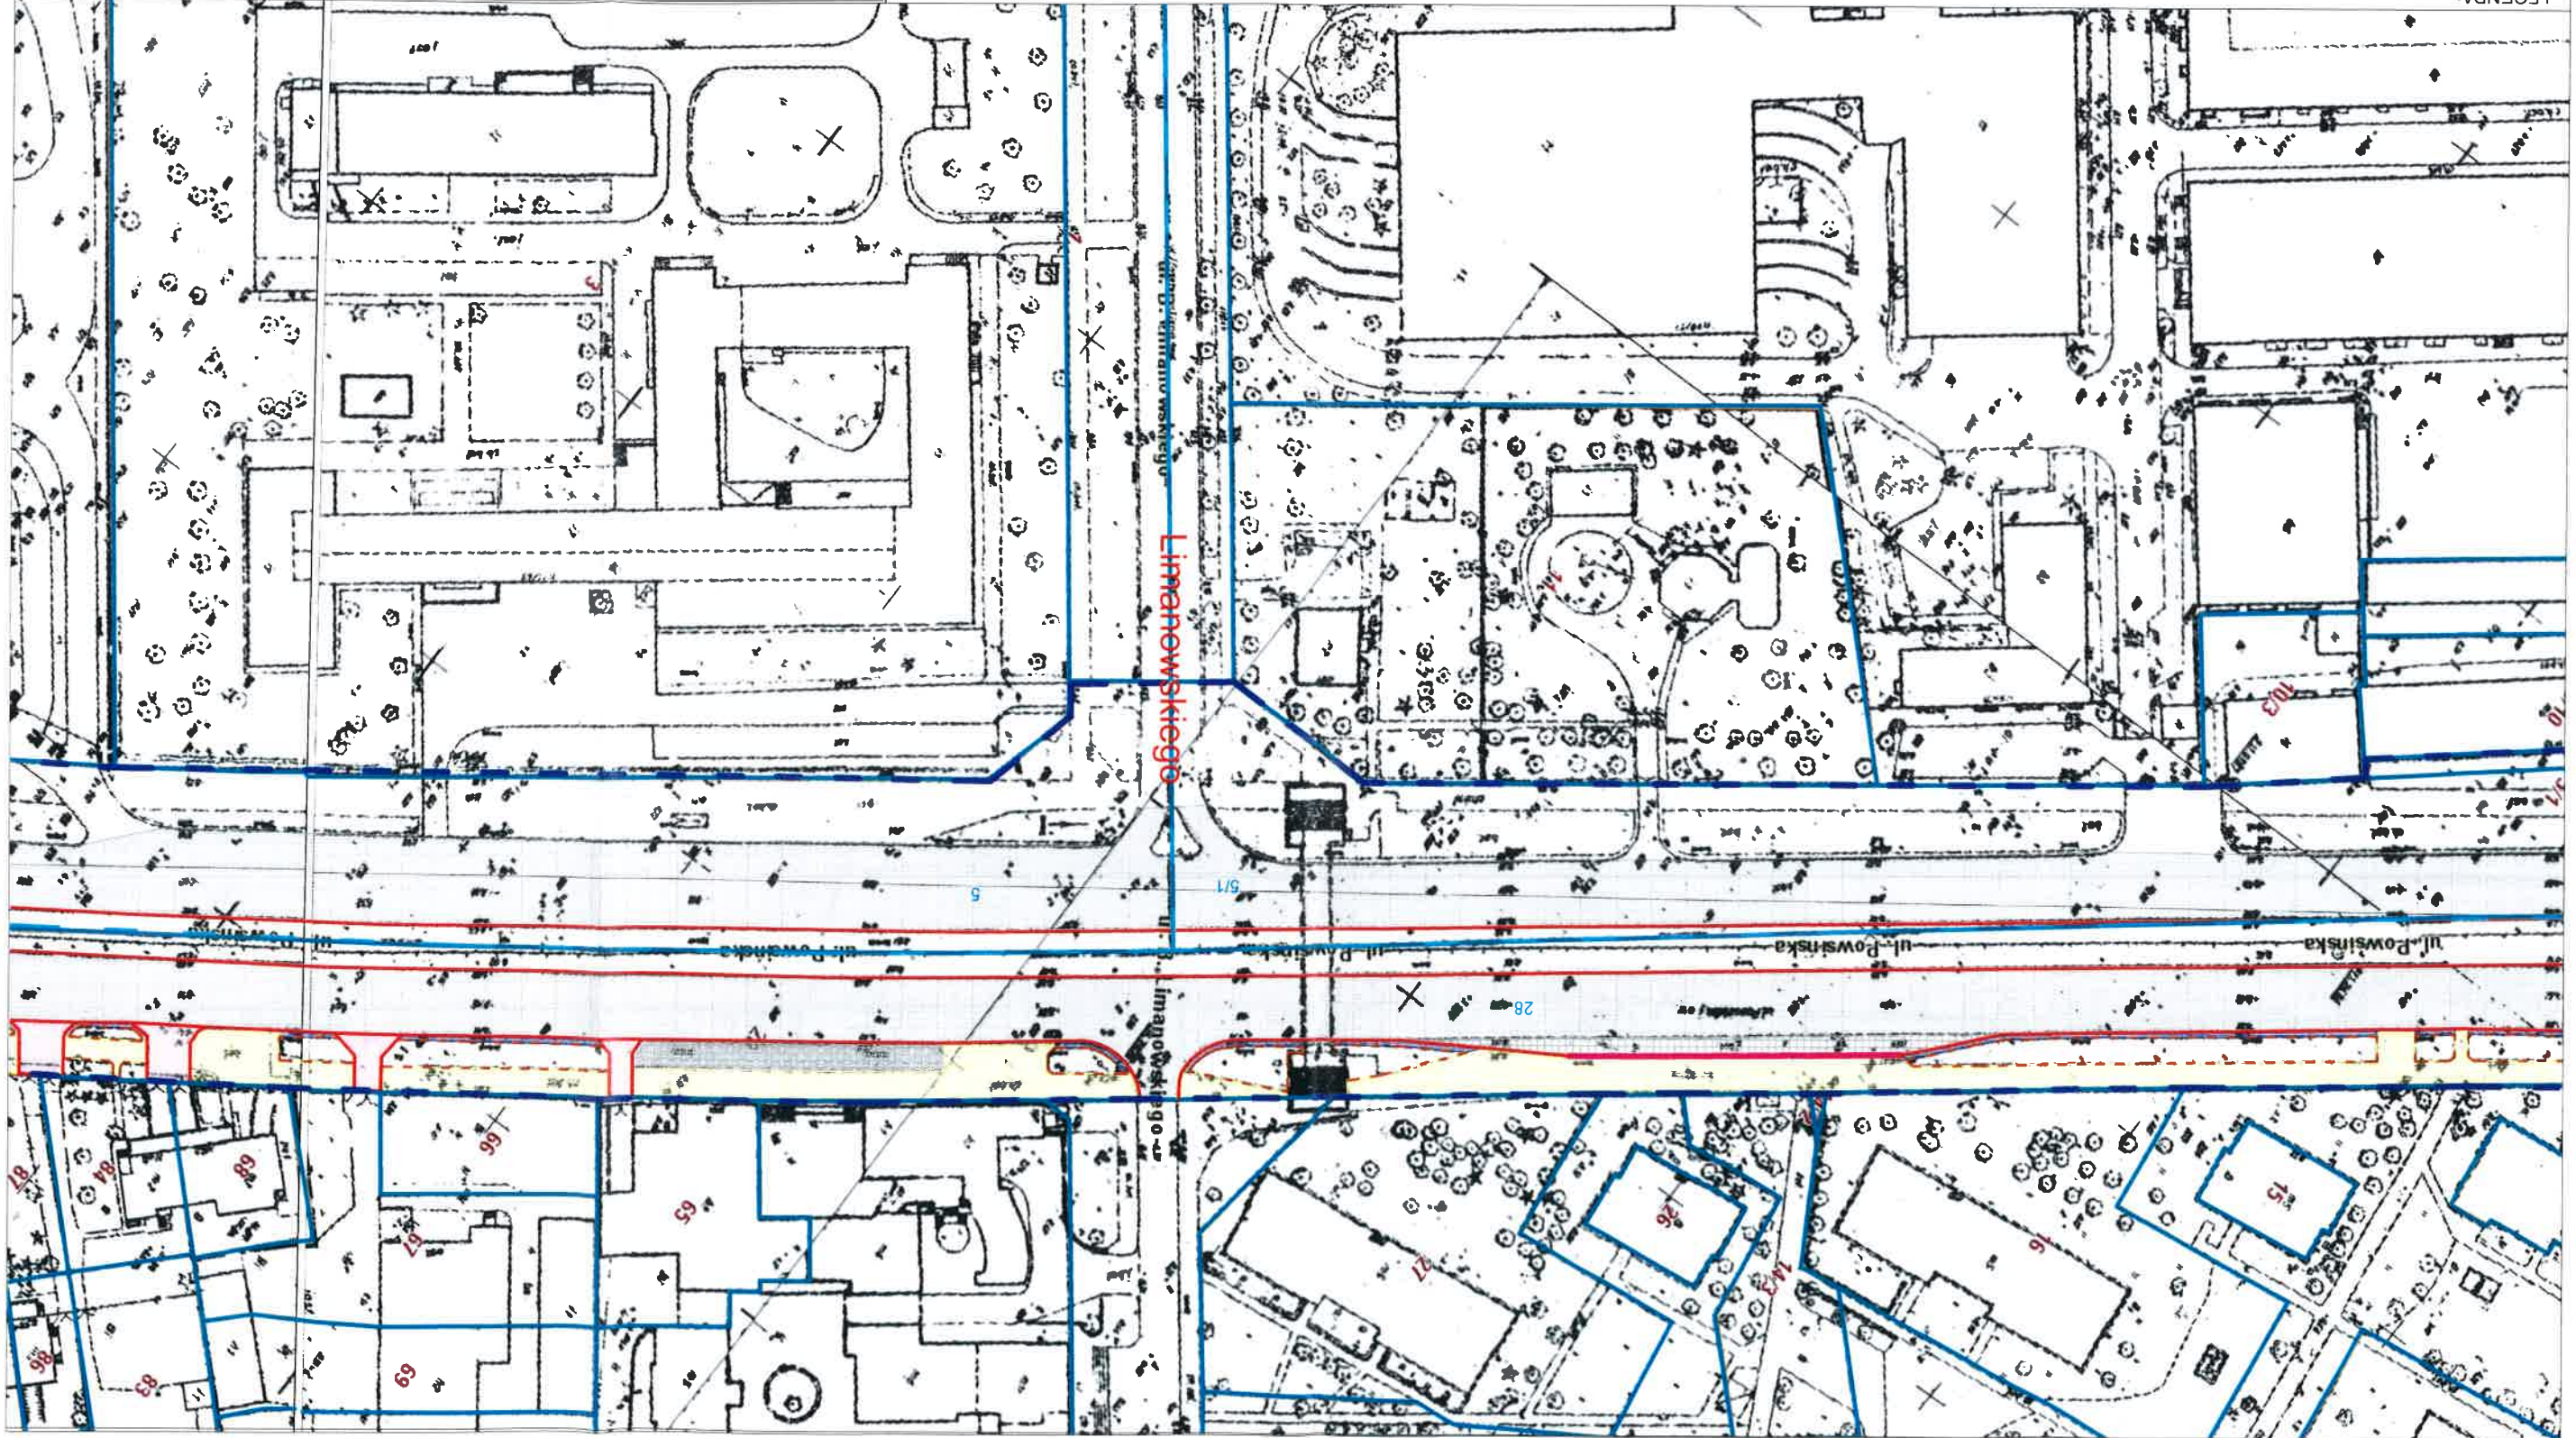

LEGENDA:

5

10517

granice i numery działek ewidencyjnych  
granice i nr obrębu działki ewidencyjnej

remont nawierzchni jezdni  
remont nawierzchni chodnika - płyty betonowe 50x50x7cm  
remont nawierzchni zjazdów - kostka betonowa 20x10cm  
remont opaski jezdni - kostka łupana 7x9 szara

remont nawierzchni miejsc postojowych - kostka betonowa 20x10cm  
remont nawierzchni zatok przystankowych - nawierzchnia betonowa  
remont krawężnika - kamienny granitowy przystankowy peronowy autobusowy h-16cm  
remont obrzeża betonowego 8x30cm  
remont krawężnika betonowego 20x30cm  
granica pasa drogowego drogi wojewódzkiej



ZARZĄD DRÓG MIEJSKICH

ul. Chmielna 120, 00-801 Warszawa, tel. 22 55 89 000, faks 22 620 06 08  
kancelaria@zdm.waw.pl, www.zdm.waw.pl, www.facebook.pl/zdm.warszawa

Nazwa projektu: Remont drogi wojewódzkiej nr 724  
ul. Powiśkiej na odc. od. ul. św. Bonifacego do ul. Iżmickowskiego.

Nazwa rysunku: SZKIC Z ZAZNACZONYM ZAKRESEM ROBÓT OBJĘTYCH ZGŁOSZENIEM

Opracowanie: inż. Jacek Wiśniewski  
Zaneta Kunowska


Skala: 1:500







Data: 09.2017

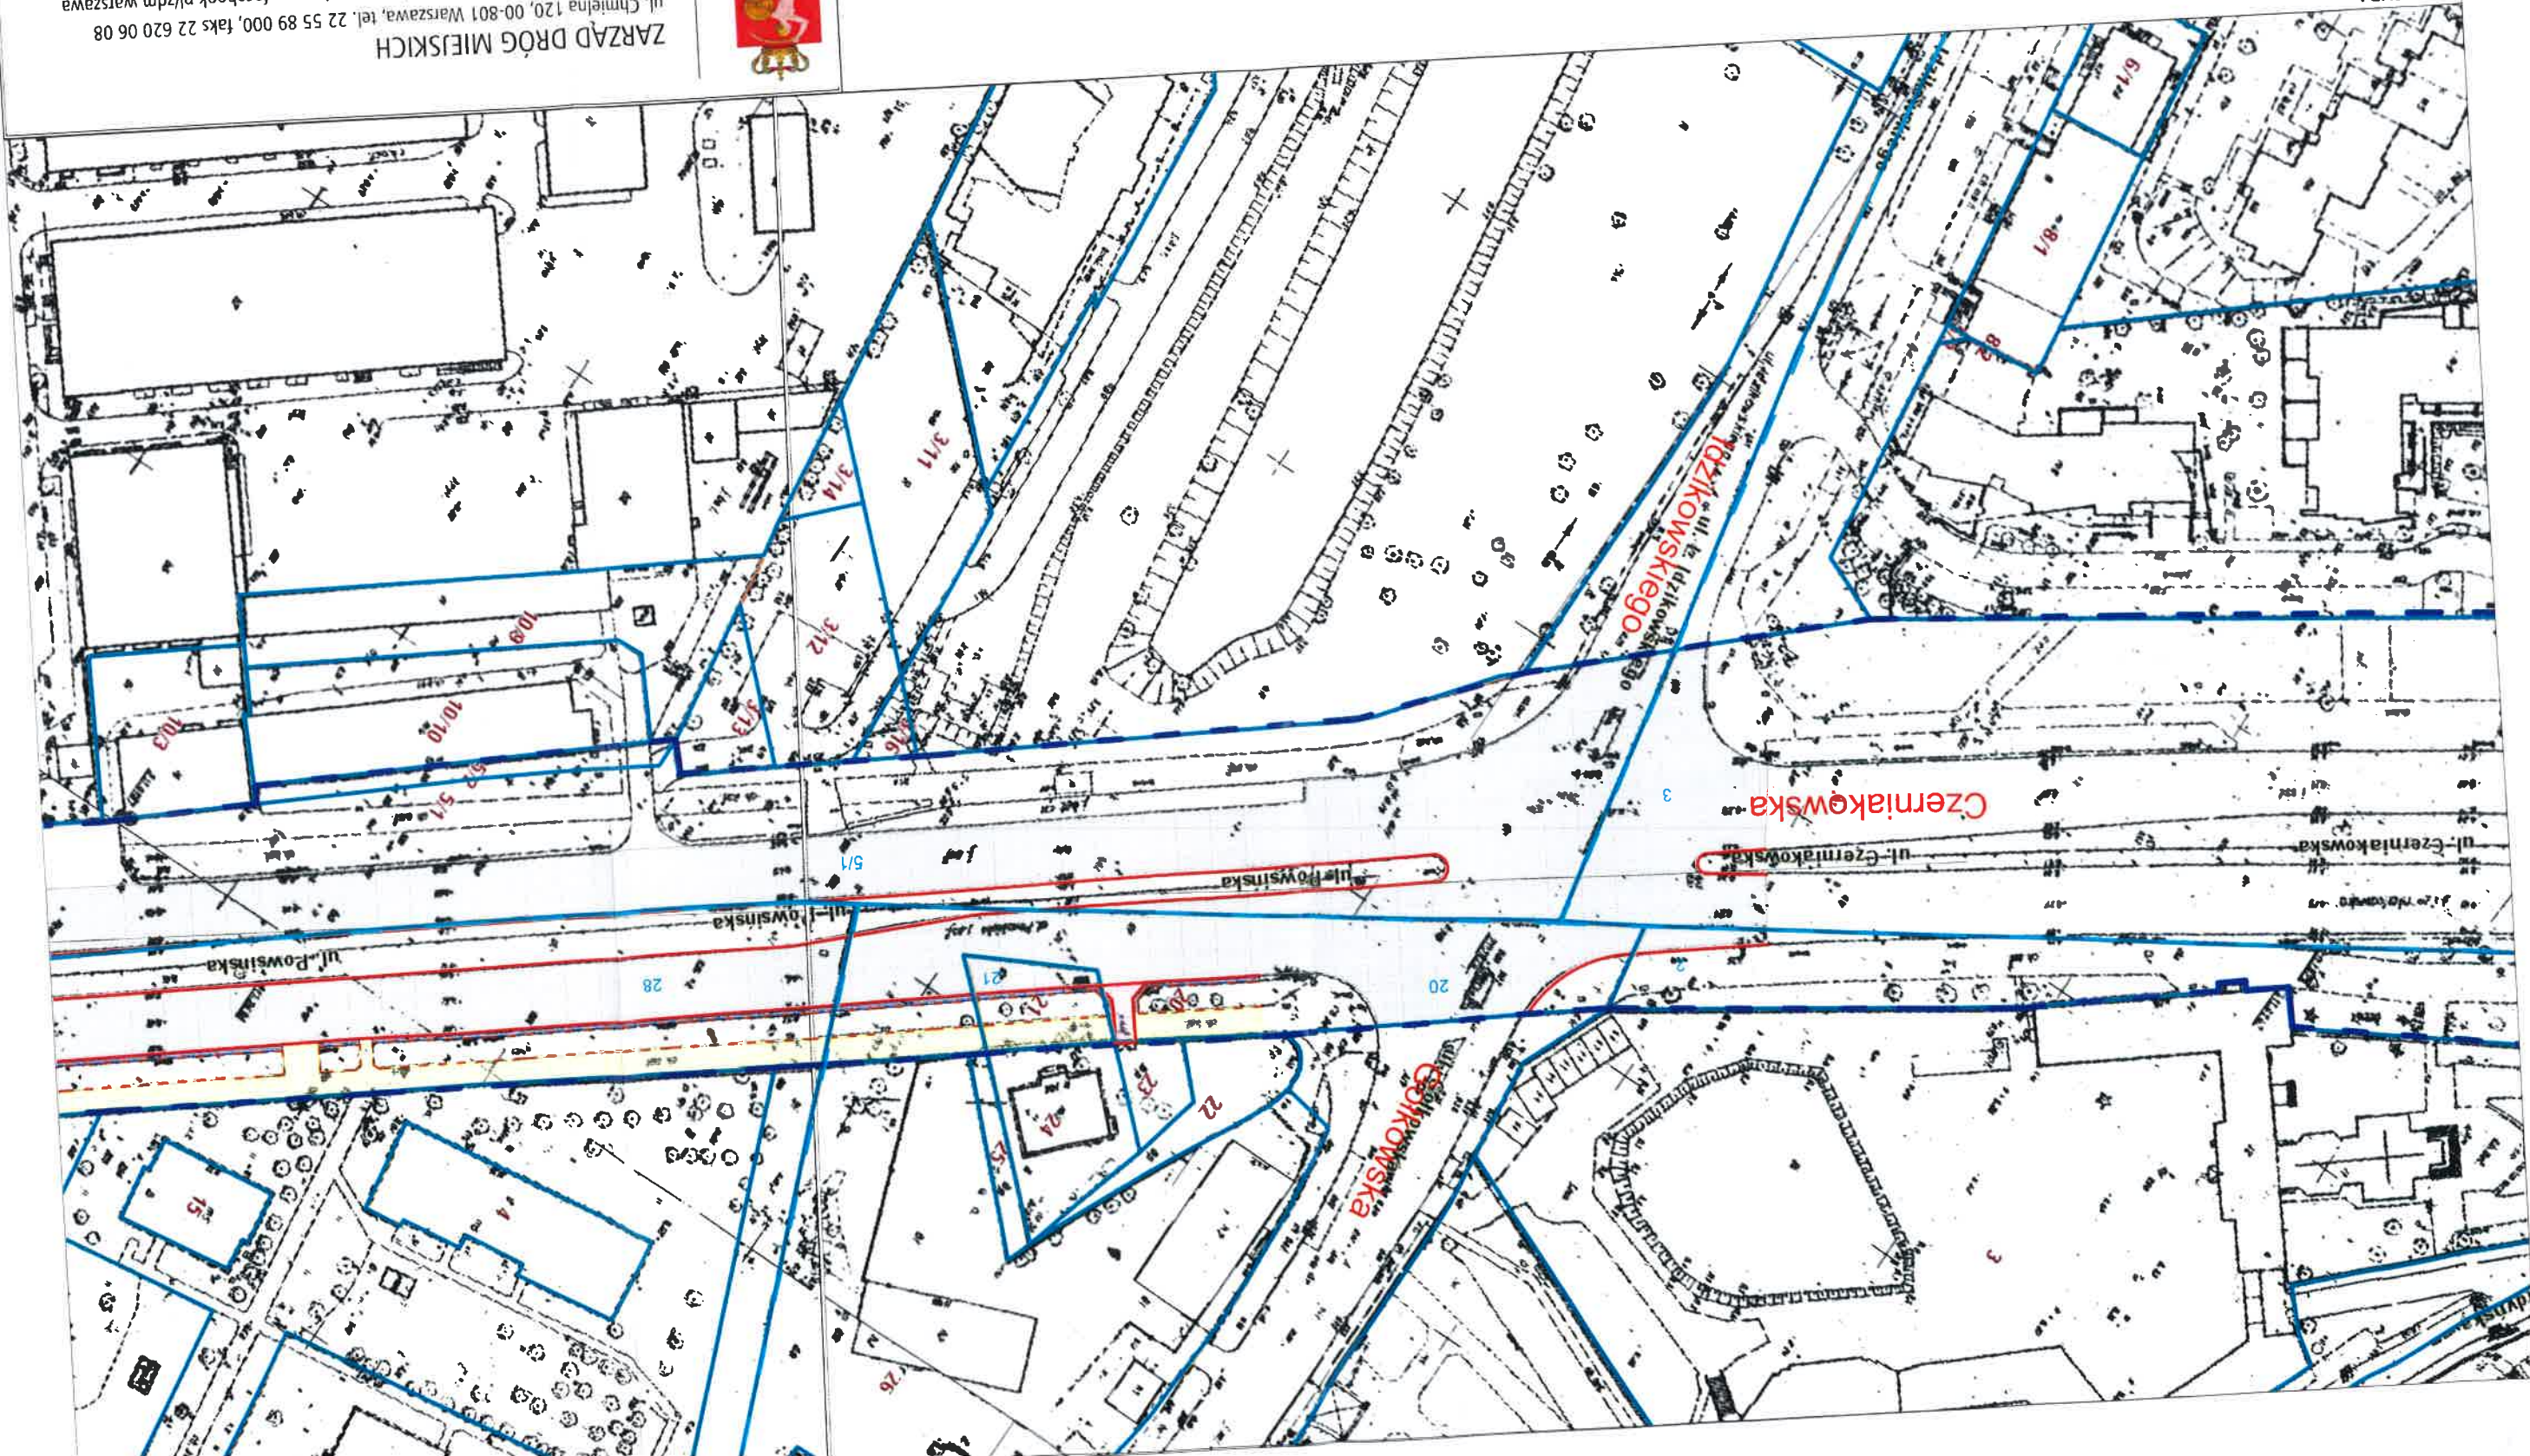Nr rysunku: 2



Nazwa projektu:		Remont drogi wojewódzkiej nr 724 ul. Powiśńskiej na odc. od. ul. św. Bonifacego do ul. Idzikowskiego.	
Nazwa rysunku:		SZKIC Z ZAZNACZONYM ZAKRESEM ROBÓT OBJĘTYCH ZGŁOSZENIEM	
Opracowanie:		inż. Jacek Wiśniewski Zareta Kunowska	
Skala:		1:500	
Data:		09.2017	
Nr rysunku:		3	



- |  |   |
|--|---|
| remont nawierzchni miejsc postojowych - kostka betonowa 20x10cm              |  |
| remont nawierzchni zatok przystankowych - nawierzchnia betonowa              |  |
| remont krawnika - kamienny granitowy przystankowy peronowy autobusowy h-16cm |  |
| remont obrzeża betonowego 8x30cm   |  |
| remont krawnika betonowego 20x30cm   |  |
| granica pasa drogowego drogi wojewodzkiej                                    |  |

- granice i numery działek ewidencyjnych  
granice i nr obrębów działek ewidencyjnej  
remont nawierzchni jezdni  
remont nawierzchni chodnika - płyty betonowe 50x50x7cm  
remont nawierzchni zjazdów - kostka betonowa 20x10cm  
remont opaski jezdni - kostka łupana 7x9 szara

10517

5

LEGENDA: