

LEGENDA:

- 54 granice i numery działek ewidencyjnych
- 10411 granice i nr obrębu działki ewidencyjnej
- remont chodnika - płyty bet. 50x50x7 cm
- remont/regulacja krawężnika - bet. 20x30cm
- remont /regulacja krawężnika - (wtopiony)bet. 20x30cm
- remont opaski jezdni - płyty bet. 50x50x7cm
- remont miejsc postojowych - kostka bet. 10x20cm

- droga dla rowerów
- zieleni
- remont zjazdów - kostka bet. 10x20
- krawężnik systemowy peronowy h=16
- remont obrzeża - bet. 8x30 cm
- zakres opracowania



ZARZĄD DRÓG MIEJSKICH

ul. Chmielna 120, 00-801 Warszawa, tel. 22 55 89 000, faks 22 620 06 08
kancelaria@zdm.waw.pl, www.zdm.waw.pl, www.facebook.pl/zdm.warszawa

Nazwa projektu:

**Remont drogi powiatowej nr 5550W w pasie drogowym
al. Lotników na odc. od ul. Puławskiej do al. Wilanowskiej.**

Nazwa rysunku:

SZKIC Z ZAZNACZONYM ZAKRESEM ROBÓT OBJĘTYCH ZGŁOSZENIEM

Opracowanie: inż. Przemysław Jerczyński
Zaneta Kunowska

Skala:
1:500

Data:
01.2018

Nr rysunku:
1

[Handwritten signature]



LEGENDA:

- | | | | |
|---|--|---|------------------------------------|
| 54 | granice i numery działek ewidencyjnych | | droga dla rowerów |
| 10411 | granice i nr obrębu działki ewidencyjnej | | zieleni |
| | remont chodnika - płyty bet. 50x50x7 cm | | remont zjazdów - kostka bet. 10x20 |
| | remont/regulacja krawężnika - bet. 20x30cm | | krawężnik systemowy peronowy h=16 |
| | remont/regulacja krawężnika - (wtopiony)bet. 20x30cm | | remont obrzeża - bet. 8x30 cm |
| | remont opaski jezdni - płyty bet. 50x50x7cm | | zakres opracowania |
| | remont miejsc postojowych - kostka bet. 10x20cm | | |



ZARZĄD DRÓG MIEJSKICH

ul. Chmielna 120, 00-801 Warszawa, tel. 22 55 89 000, faks 22 620 06 08
kancelaria@zdm.waw.pl, www.zdm.waw.pl, www.facebook.pl/zdm.warszawa

Nazwa projektu:

**Remont drogi powiatowej nr 5550W w pasie drogowym
al. Lotników na odc. od ul. Puławskiej do al. Wilanowskiej.**

Nazwa rysunku:

SZKIC Z ZAZNACZONYM ZAKRESEM ROBÓT OBJĘTYCH ZGŁOSZENIEM


Opracowanie: inż. Przemysław Jerczyński
Żaneta Kunowska

Skala:
1:500

Data:
01.2018

Nr rysunku:
3

[Handwritten signature]

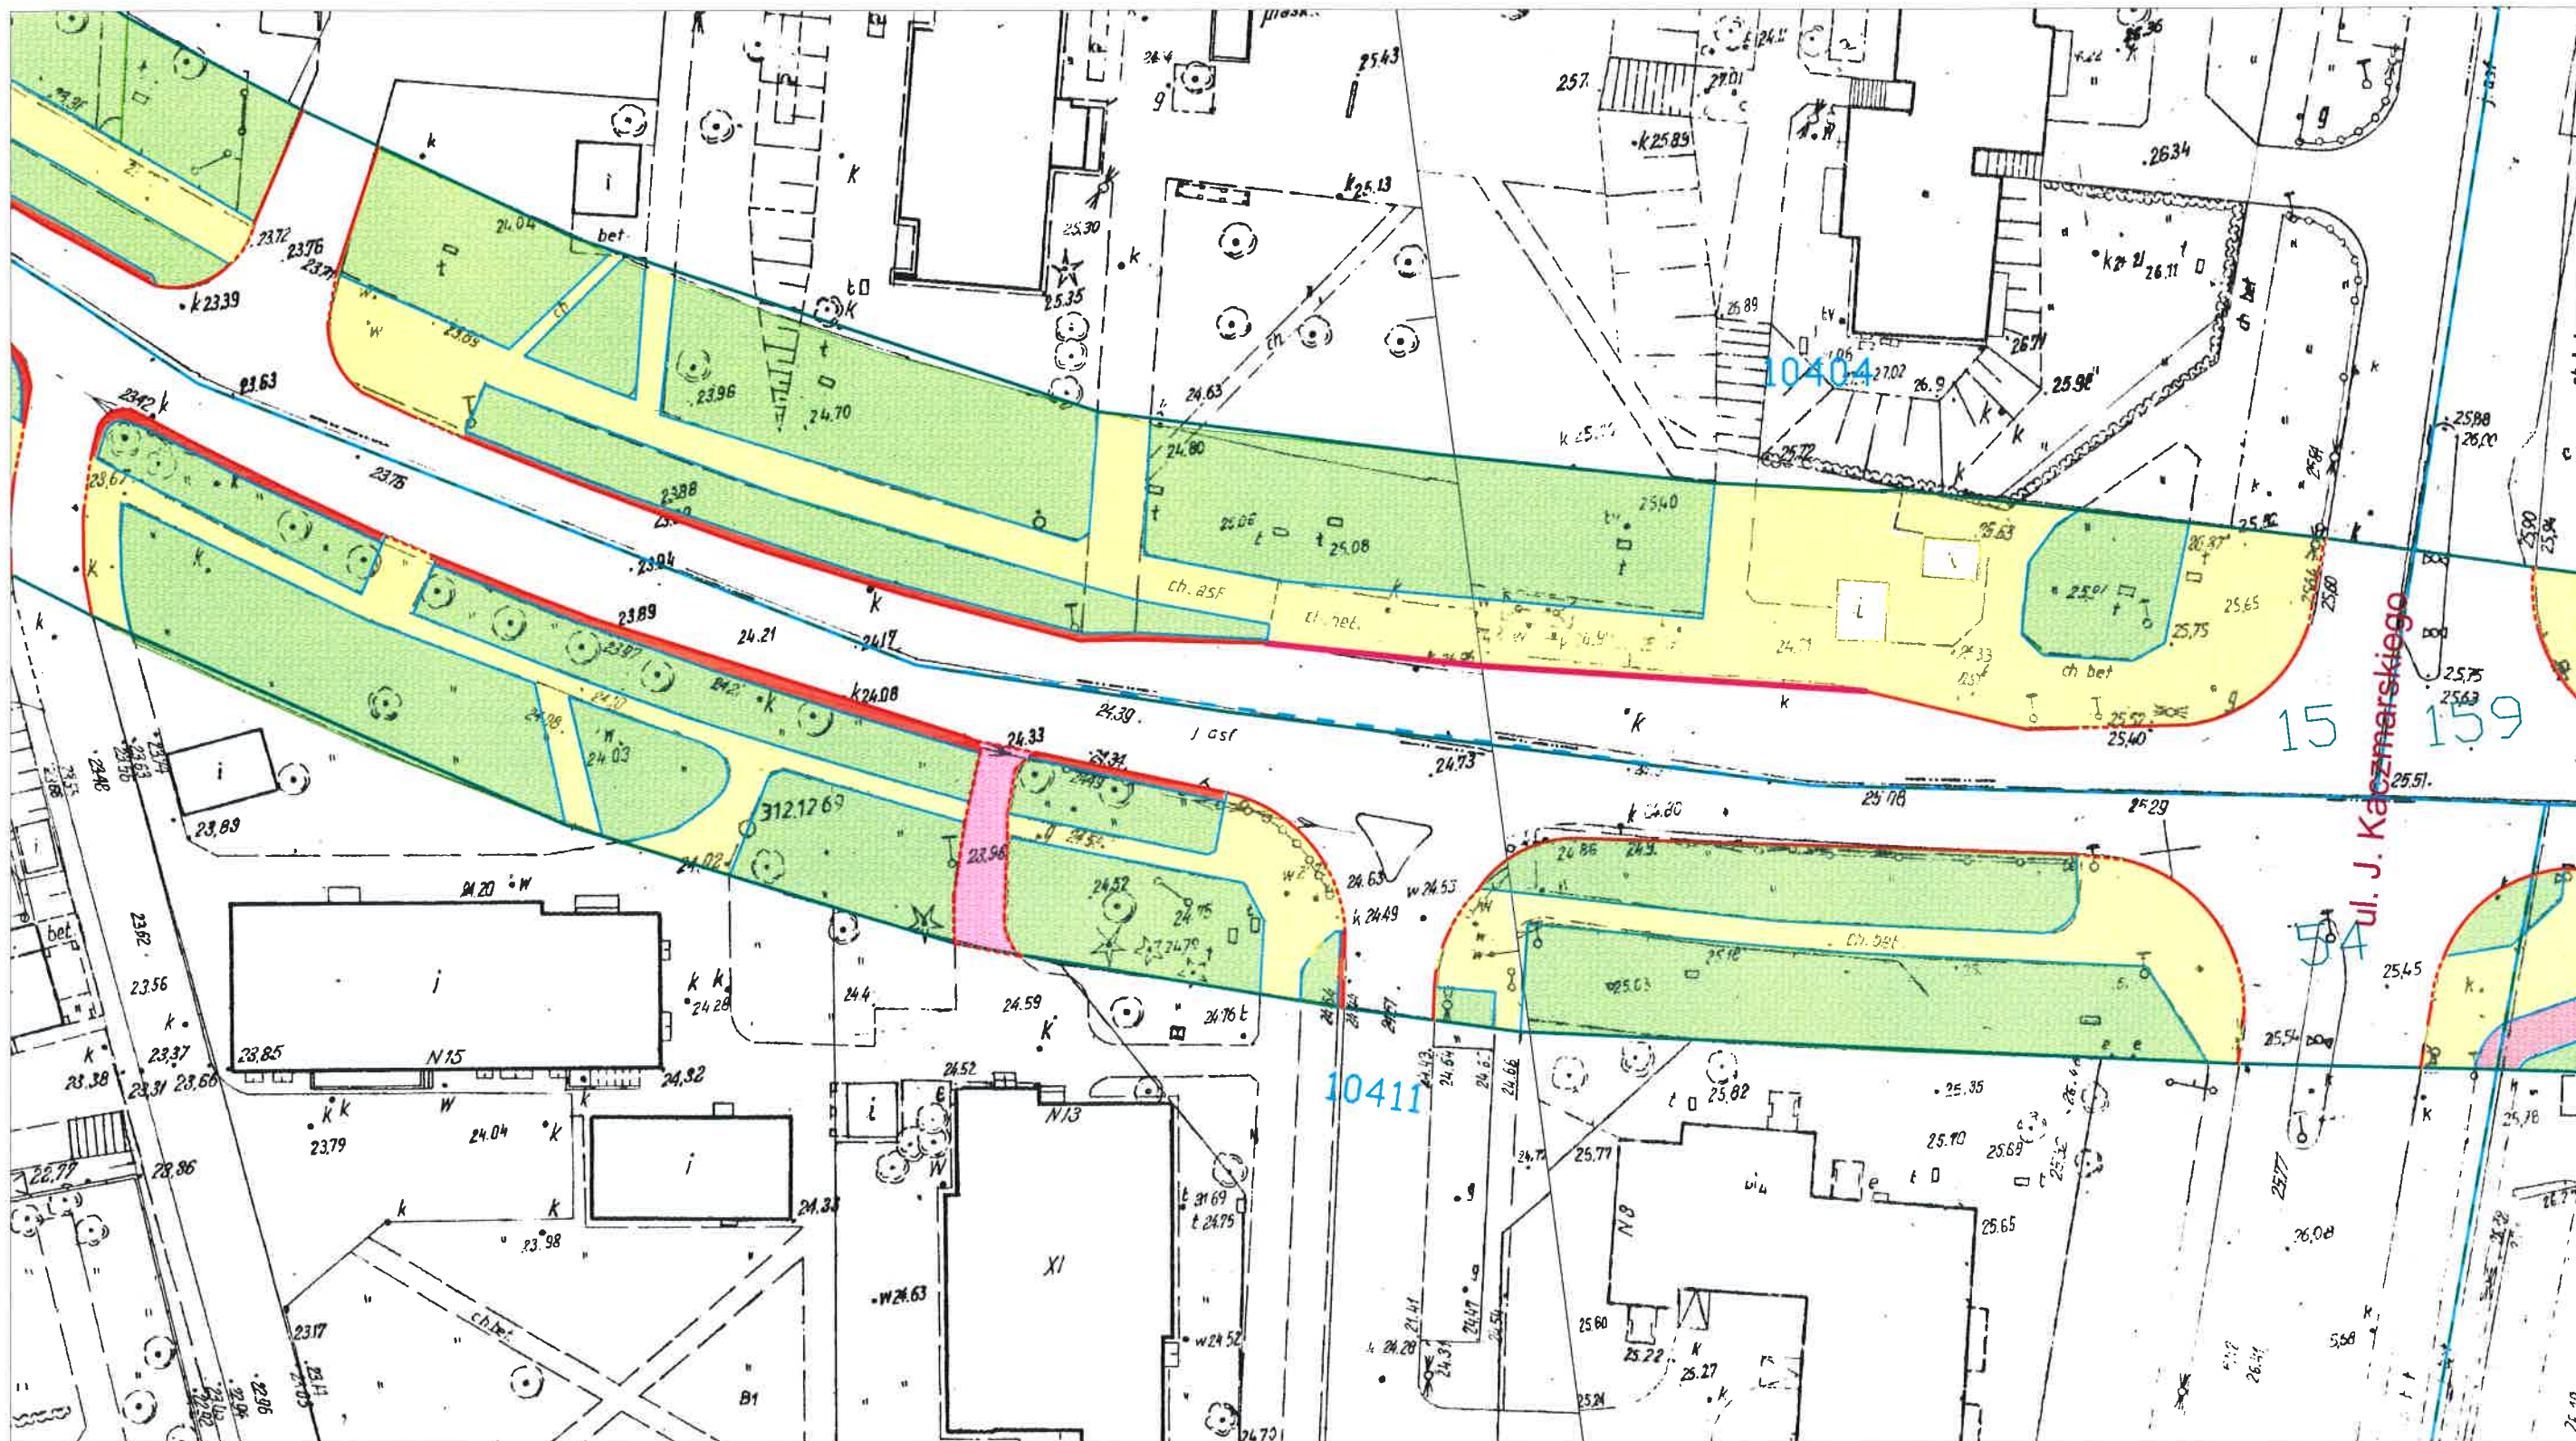

LEGENDA:

- | | | | |
|-------|--|--|------------------------------------|
| 54 | granice i numery działek ewidencyjnych | | droga dla rowerów |
| 10411 | granice i nr obrębu działki ewidencyjnej | | zieleni |
| | remont chodnika - płyty bet. 50x50x7 cm | | remont zjazdów - kostka bet. 10x20 |
| | remont/regulacja krawężnika - bet. 20x30cm | | krawężnik systemowy peronowy h=16 |
| | remont/regulacja krawężnika - (wtopiony)bet. 20x30cm | | remont obrzeża - bet. 8x30 cm |
| | remont opaski jezdni - płyty bet. 50x50x7cm | | zakres opracowania |
| | remont miejsc postojowych - kostka bet. 10x20cm | | |



ZARZĄD DRÓG MIEJSKICH

ul. Chmielna 120, 00-801 Warszawa, tel. 22 55 89 000, faks 22 620 06 08
kancelaria@zdm.waw.pl, www.zdm.waw.pl, www.facebook.pl/zdm.warszawa

Nazwa projektu:

**Remont drogi powiatowej nr 5550W w pasie drogowym
al. Lotników na odc. od ul. Puławskiej do al. Wilanowskiej.**

Nazwa rysunku:


SZKIC Z ZAZNACZONYM ZAKRESEM ROBÓT OBJĘTYCH ZGŁOSZENIEM

Opracowanie: inż. Przemysław Jerczyński
Zaneta Kunowska

Skala:
1:500

Data:
01.2018

Nr rysunku:
4

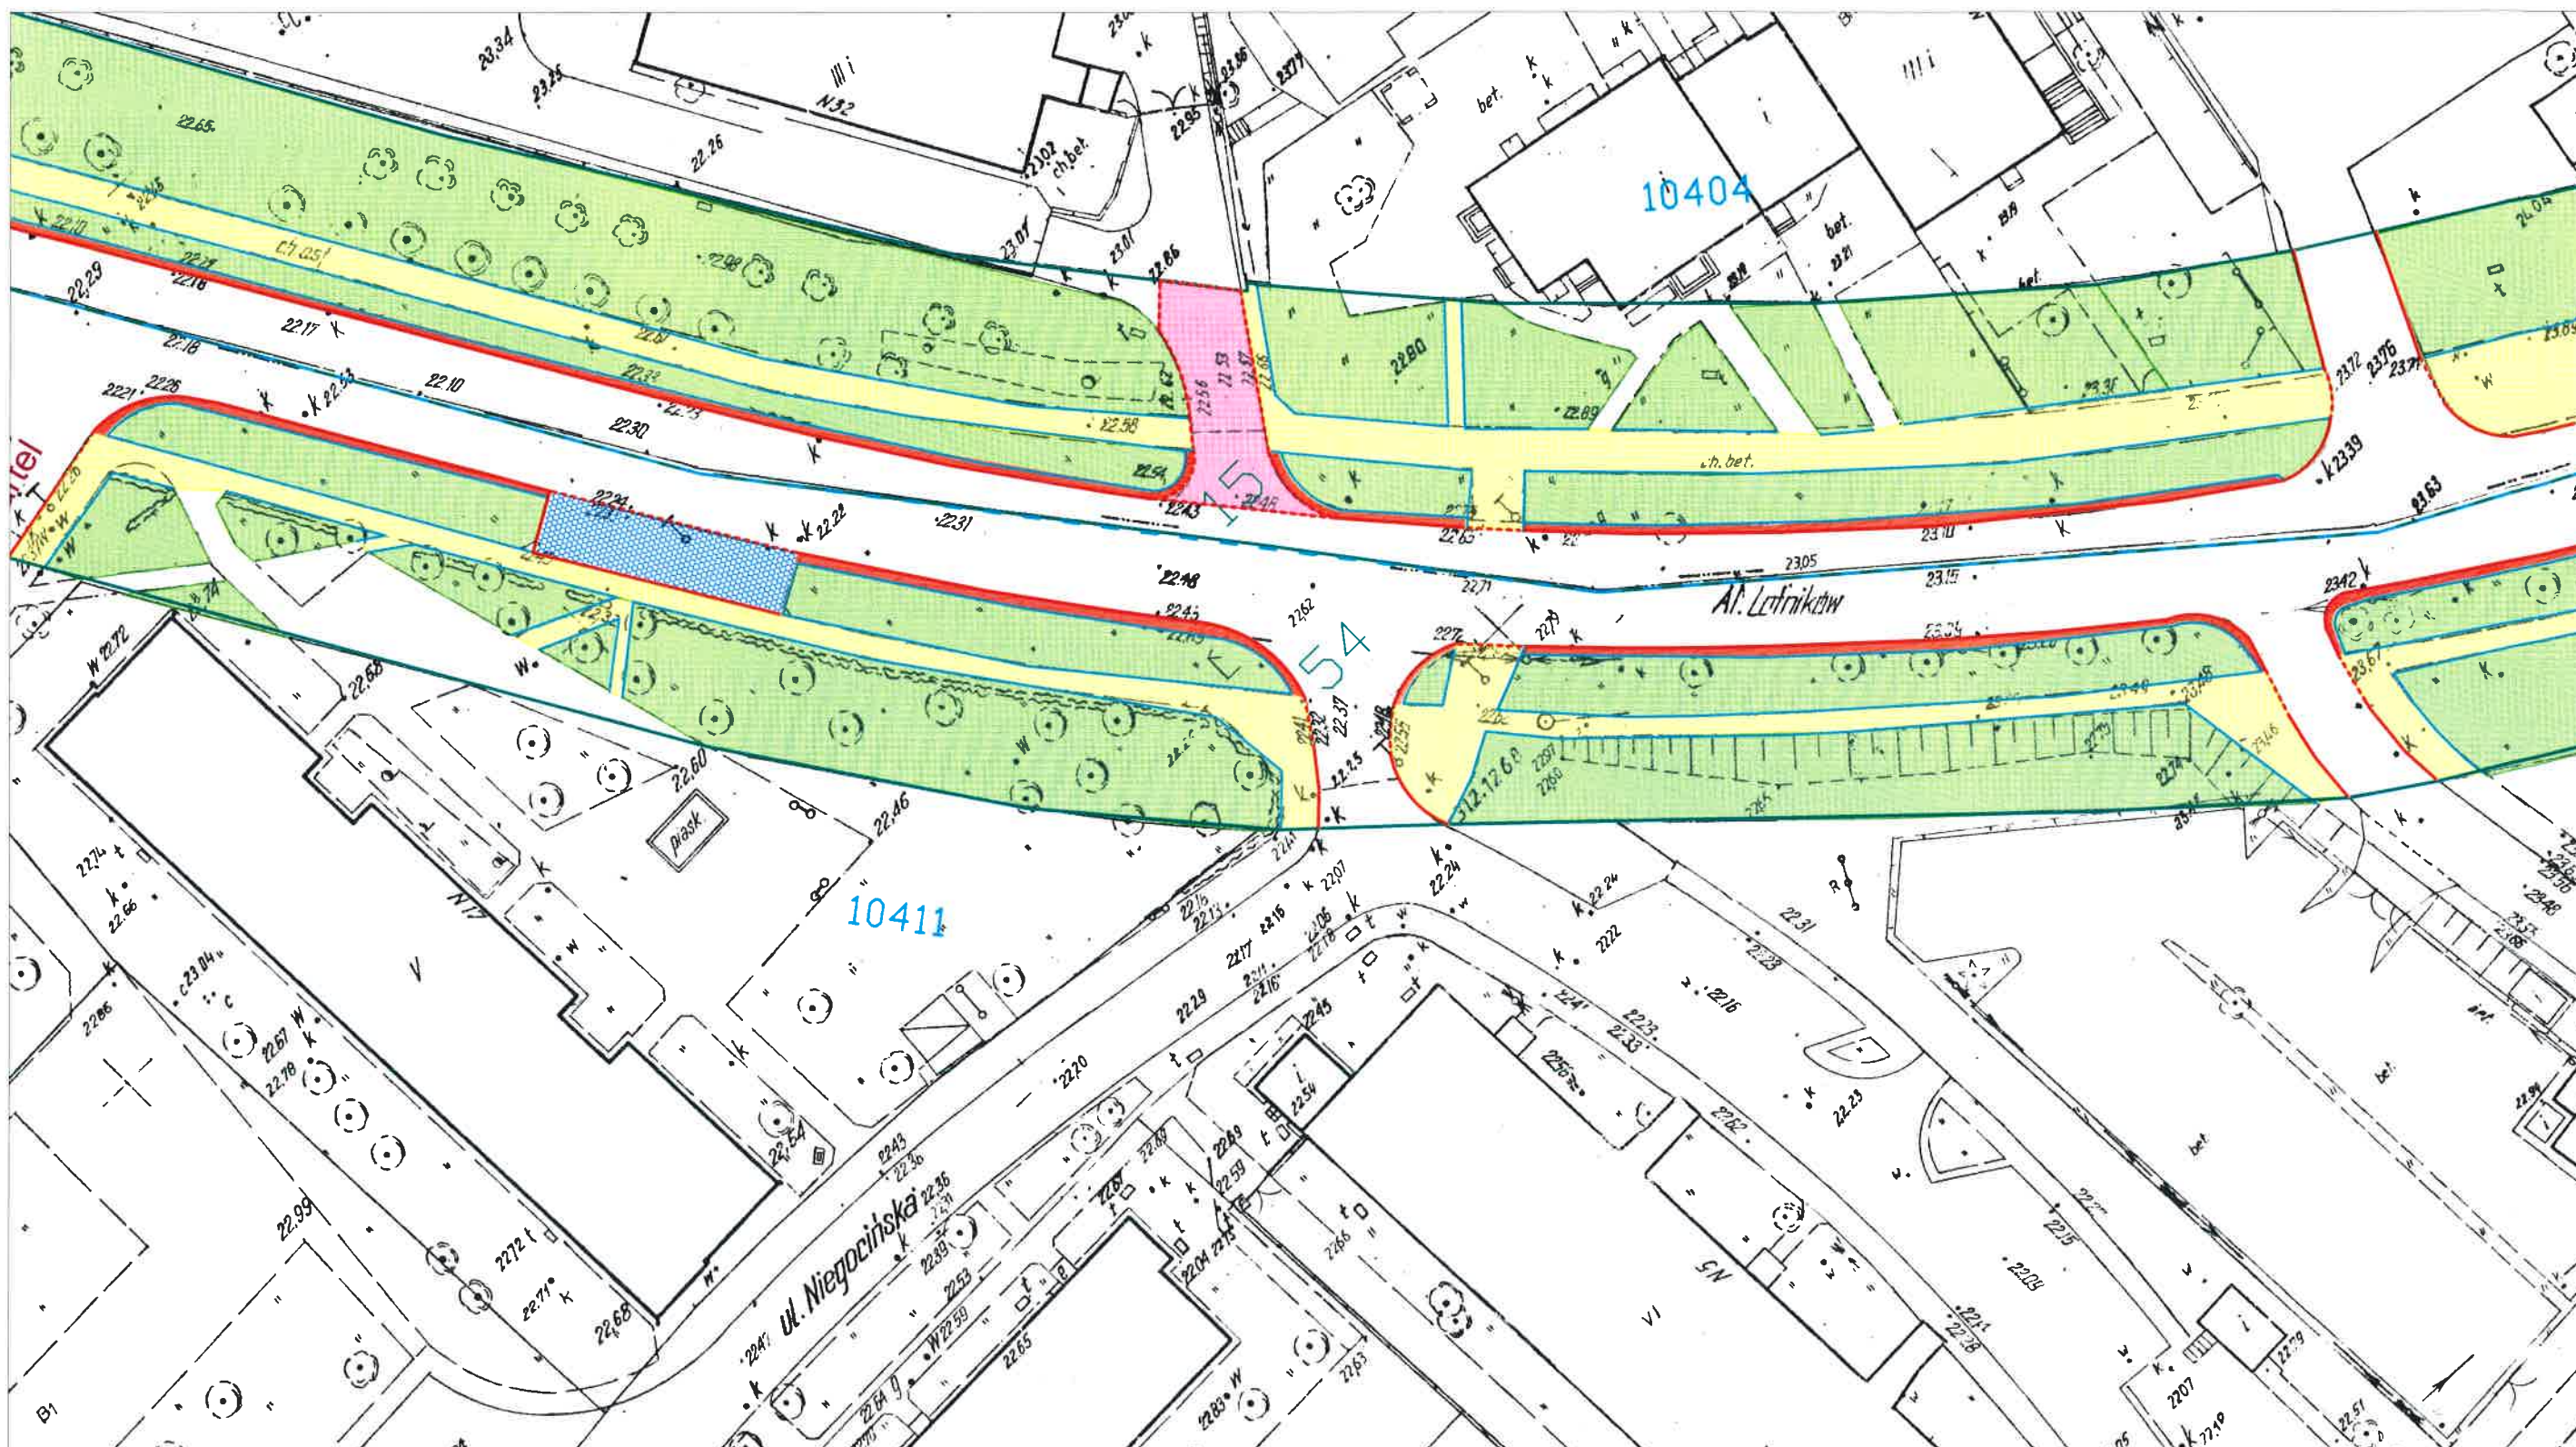

LEGENDA:

54	granice i numery działek ewidencyjnych		droga dla rowerów
10411	granice i nr obrębu działki ewidencyjnej		zielen
	remont chodnika - płyty bet. 50x50x7 cm		remont zjazdów - kostka bet. 10x20
	remont/regulacja krawężnika - bet. 20x30cm		krawężnik systemowy peronowy h=16
	remont /regulacja krawężnika - (wtopiony)bet. 20x30cm		remont obrzeża - bet. 8x30 cm
	remont opaski jezdni - płyty bet. 50x50x7cm		zakres opracowania
	remont miejsc postojowych - kostka bet. 10x20cm		



ZARZĄD DRÓG MIEJSKICH

ul. Chmielna 120, 00-801 Warszawa, tel. 22 55 89 000, faks 22 620 06 08
kancelaria@zdm.waw.pl, www.zdm.waw.pl, www.facebook.pl/zdm.warszawa

Nazwa projektu:

**Remont drogi powiatowej nr 5550W w pasie drogowym
al. Lotników na odc. od ul. Puławskiej do al. Wilanowskiej.**

Nazwa rysunku:


SZKIC Z ZAZNACZONYM ZAKRESEM ROBÓT OBJĘTYCH ZGŁOSZENIEM

Opracowanie: inż. Przemysław Jerczyński
Żaneta Kułowska

Skala:
1:500

Data:
01.2018

Nr rysunku:
5

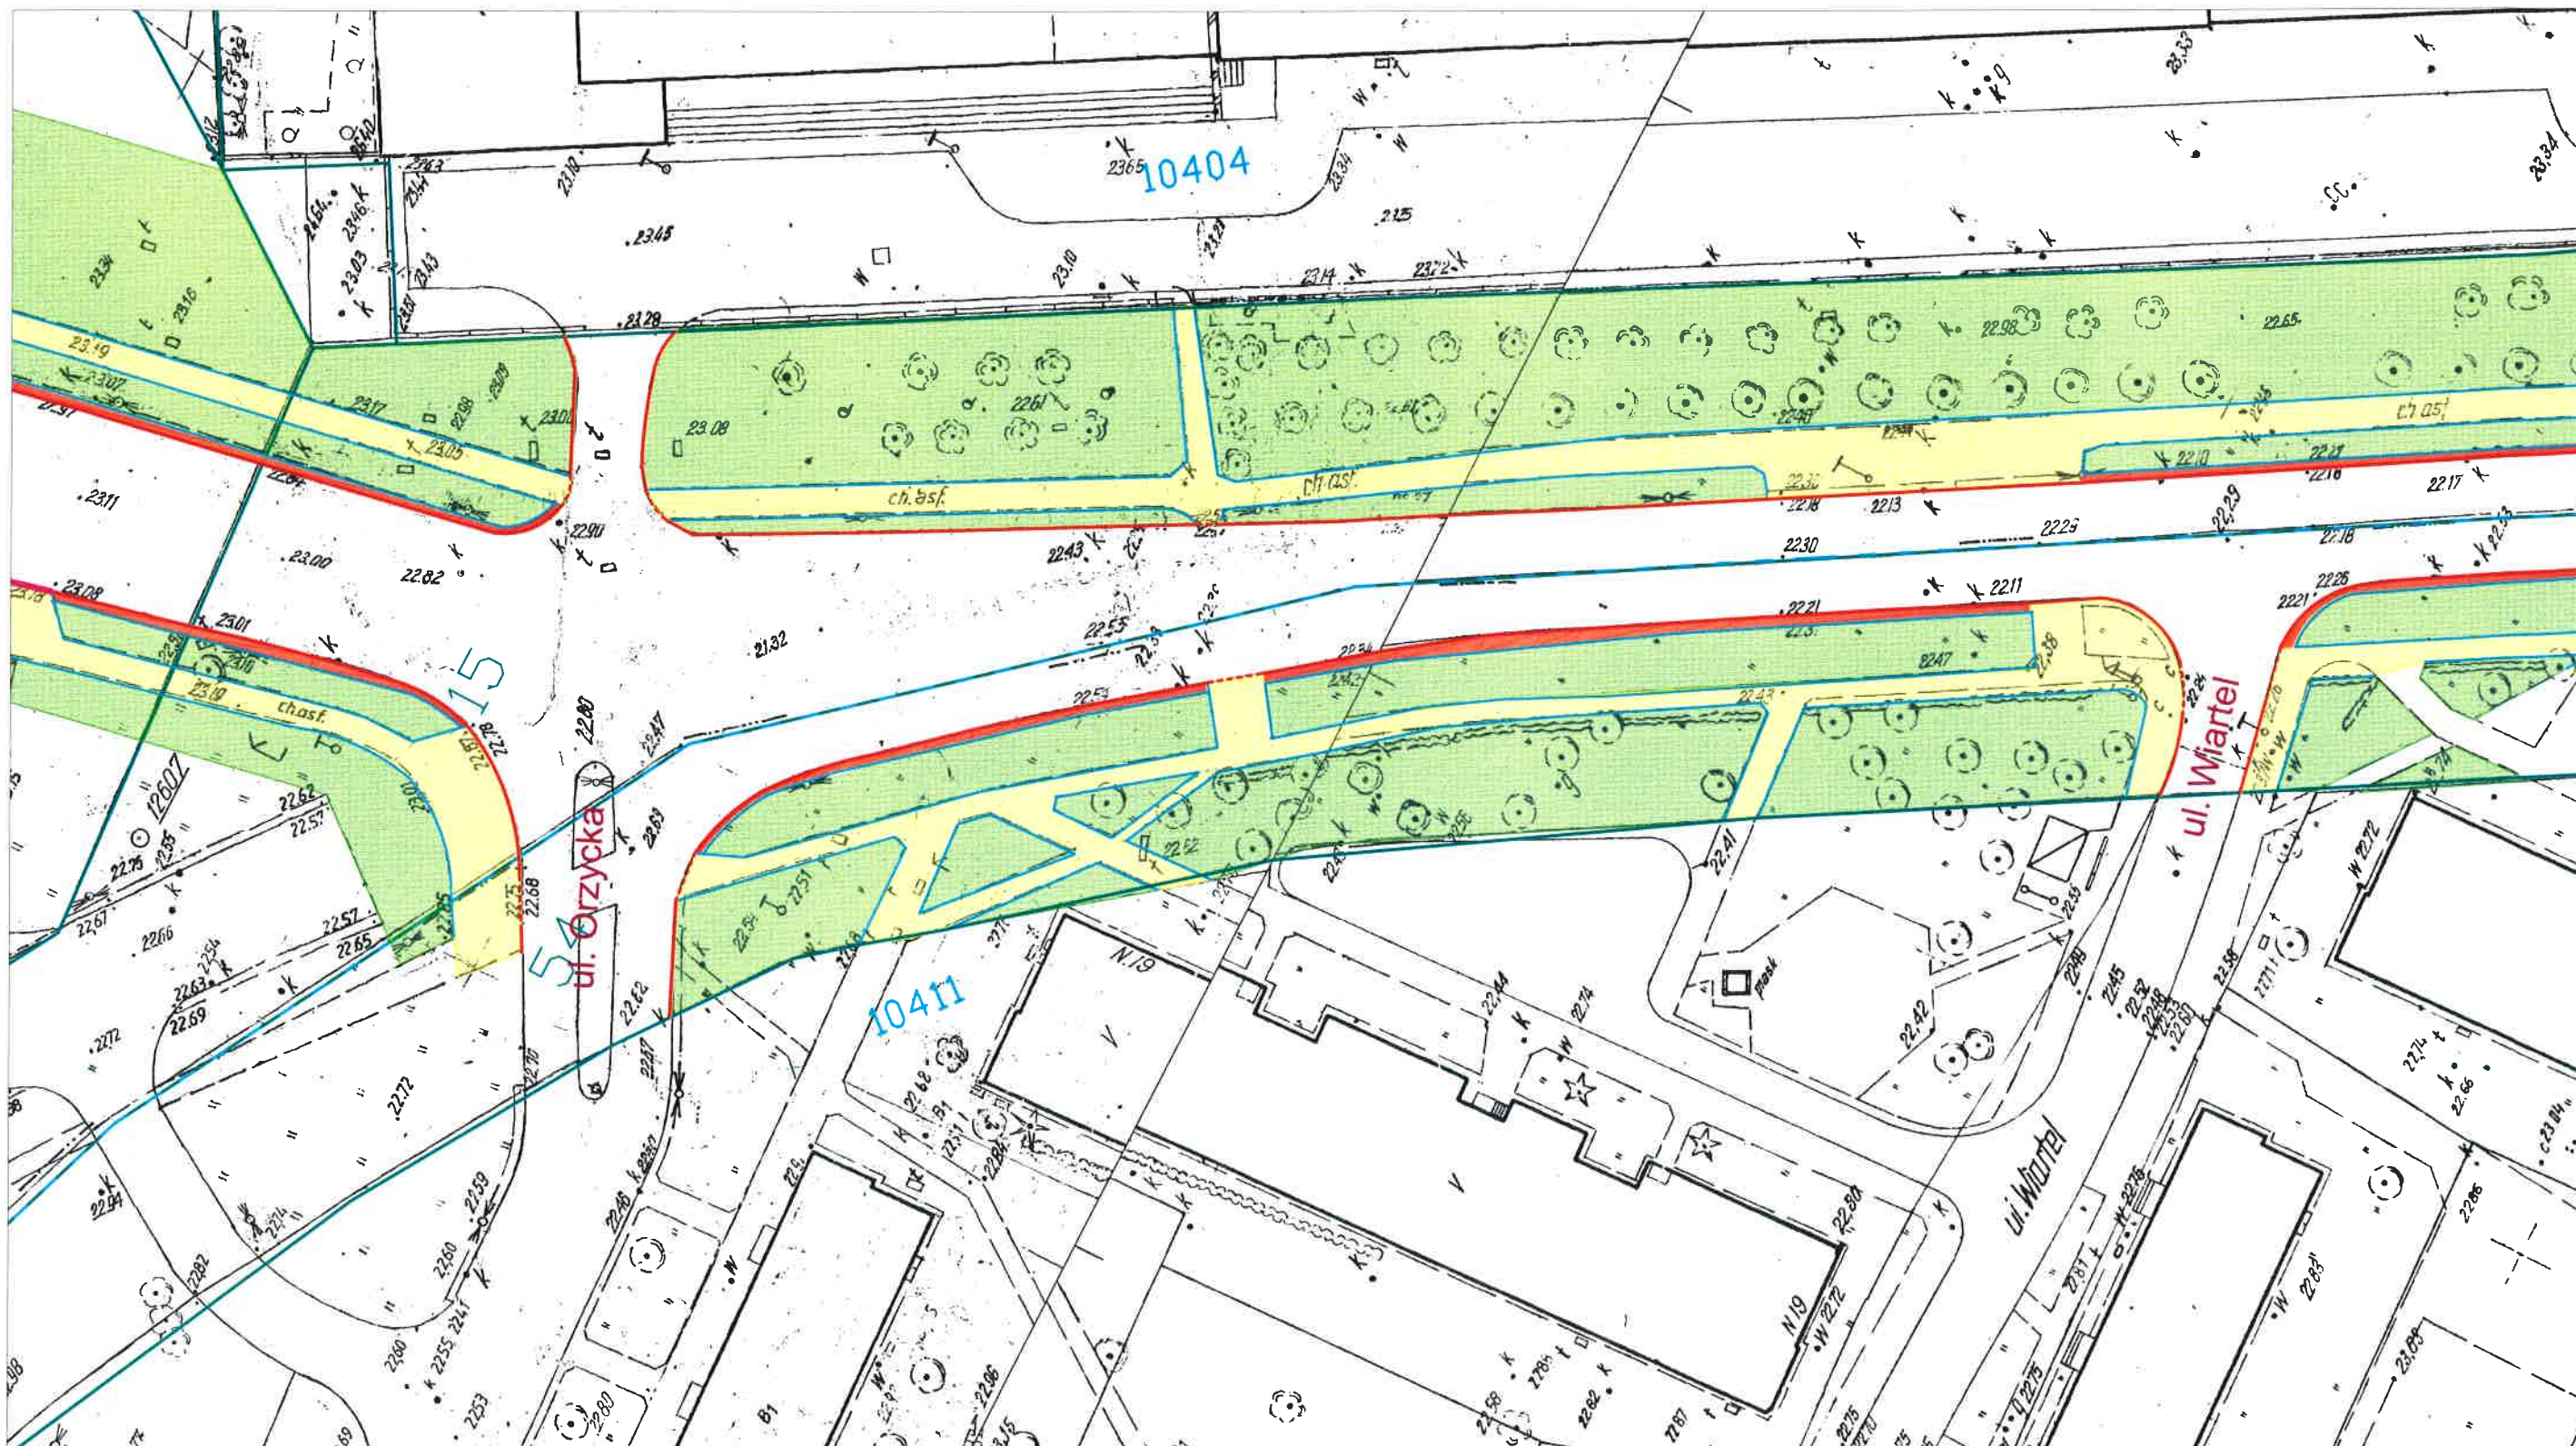

LEGENDA:

- | | | | |
|---|---|---|------------------------------------|
| 54 | granice i numery działek ewidencyjnych | | droga dla rowerów |
| 10411 | granice i nr obrębu działki ewidencyjnej | | zieleni |
| | remont chodnika - płyty bet. 50x50x7 cm | | remont zjazdów - kostka bet. 10x20 |
| | remont/regulacja krawężnika - bet. 20x30cm | | krawężnik systemowy peronowy h=16 |
| | remont /regulacja krawężnika - (wtopiony)bet. 20x30cm | | remont obrzeża - bet. 8x30 cm |
| | remont opaski jezdni - płyty bet. 50x50x7cm | | zakres opracowania |
| | remont miejsc postojowych - kostka bet. 10x20cm | | |



ZARZĄD DRÓG MIEJSKICH

ul. Chmielna 120, 00-801 Warszawa, tel. 22 55 89 000, faks 22 620 06 08
kancelaria@zdm.waw.pl, www.zdm.waw.pl, www.facebook.pl/zdm.warszawa

Nazwa projektu:

**Remont drogi powiatowej nr 5550W w pasie drogowym
al. Lotników na odc. od ul. Puławskiej do al. Wilanowskiej.**

Nazwa rysunku:


SZKIC Z ZAZNACZONYM ZAKRESEM ROBÓT OBJĘTYCH ZGŁOSZENIEM

Opracowanie: inż. Przemysław Jerczyński
Zaneta Kunowska

Skala:
1:500

Data:
01.2018

Nr rysunku:
6

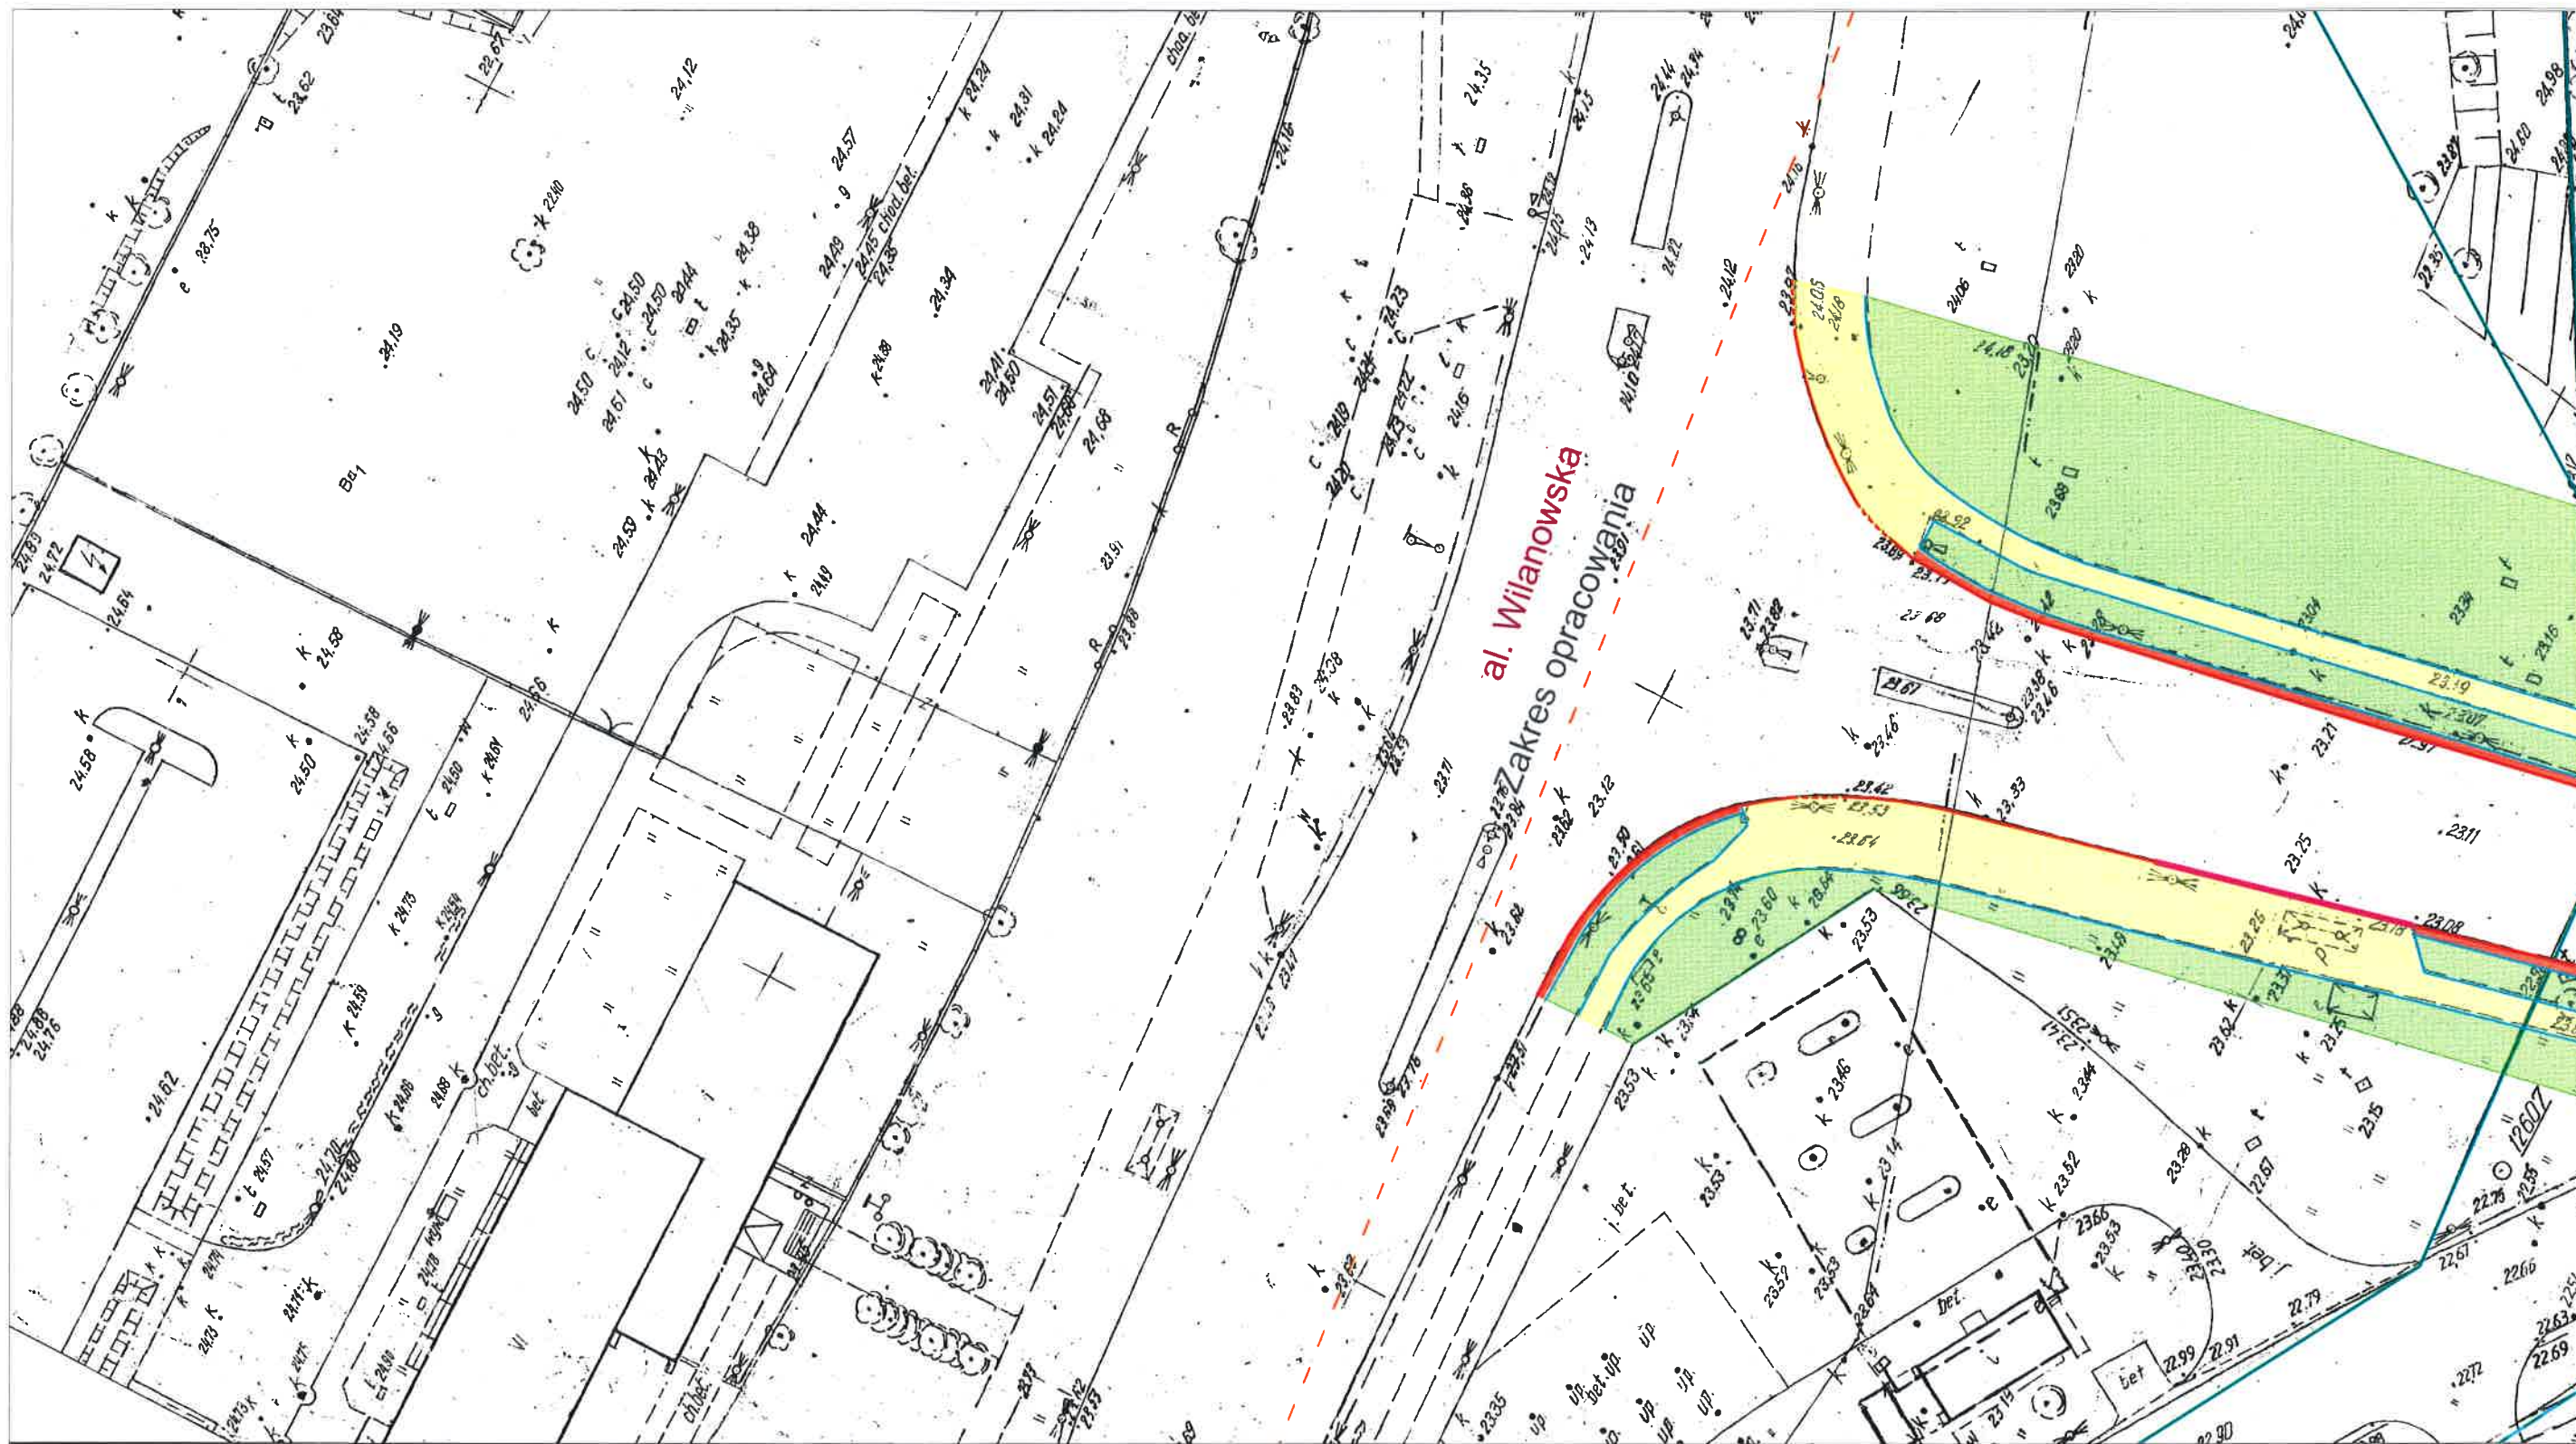

LEGENDA:

- | | | | |
|-------|---|--|------------------------------------|
| 54 | granice i numery działek ewidencyjnych | | droga dla rowerów |
| 10411 | granice i nr obrębu działki ewidencyjnej | | zielen |
| | remont chodnika - płyty bet. 50x50x7 cm | | remont zjazdów - kostka bet. 10x20 |
| | remont/regulacja krawężnika - bet. 20x30cm | | krawężnik systemowy peronowy h=16 |
| | remont /regulacja krawężnika - (wtopiony)bet. 20x30cm | | remont obrzeża - bet. 8x30 cm |
| | remont opaski jezdni - płyty bet. 50x50x7cm | | zakres opracowania |
| | remont miejsc postojowych - kostka bet. 10x20cm | | |



ZARZĄD DRÓG MIEJSKICH

ul. Chmielna 120, 00-801 Warszawa, tel. 22 55 89 000, faks 22 620 06 08
kancelaria@zdm.waw.pl, www.zdm.waw.pl, www.facebook.pl/zdm.warszawa

Nazwa projektu:

Remont drogi powiatowej nr 5550W w pasie drogowym
al. Lotników na odc. od ul. Puławskiej do al. Wilanowskiej.

Nazwa rysunku:

SZKIC Z ZAZNACZONYM ZAKRESEM ROBÓT OBJĘTYCH ZGŁOSZENIEM

Opracowanie: inż. Przemysław Jerczyński
Zaneta Kunowska

Skala:
1:500

Data:
01.2018

Nr rysunku:
7

[Handwritten signature]