

# LEGENDA:

- 20105 granice i nr obrębów ewidencyjnych
- 90 granice i nr działek ewidencyjnych
- zakres opracowania
- remont zjazdów - kostka bet. 20x10cm
- zieleni
- remont chodnika - płyty bet. 50x50x7cm
- remont chodnika - asfaltowy
- proj.chodnik - asfaltowy
- remont krawężnika- kamienny (wtopiony) 20x30cm
- remont krawężnika - kamienny 20x30cm

- remont opaski jezdni - płyty bet. 50x50x7cm
- remont obrzeża - bet. 8x30x100cm
- krawężnik systemowy peronowy h=16



## ZARZĄD DRÓG MIEJSKICH

ul. Chmielna 120, 00-801 Warszawa, tel. 22 55 89 000, faks 22 620 06 08  
kancelaria@zdm.waw.pl, www.zdm.waw.pl, www.facebook.pl/zdm.warszawa

Nazwa projektu: Przebudowa i remont drogi w pasie drogowym  
ul. Wawelska na odc. od ul. Raszyńskiej do ul. L. Krzywickiego

Nazwa rysunku: SZKIC Z ZAZNACZONYM ZAKRESEM ROBÓT OBJĘTYCH ZGŁOSZENIEM


Opracowanie: Grażyna Czarnowska  
Zaneta Kunowska

Skala:  
1:500

Data:  
01.2018

Nr rysunku:  
1



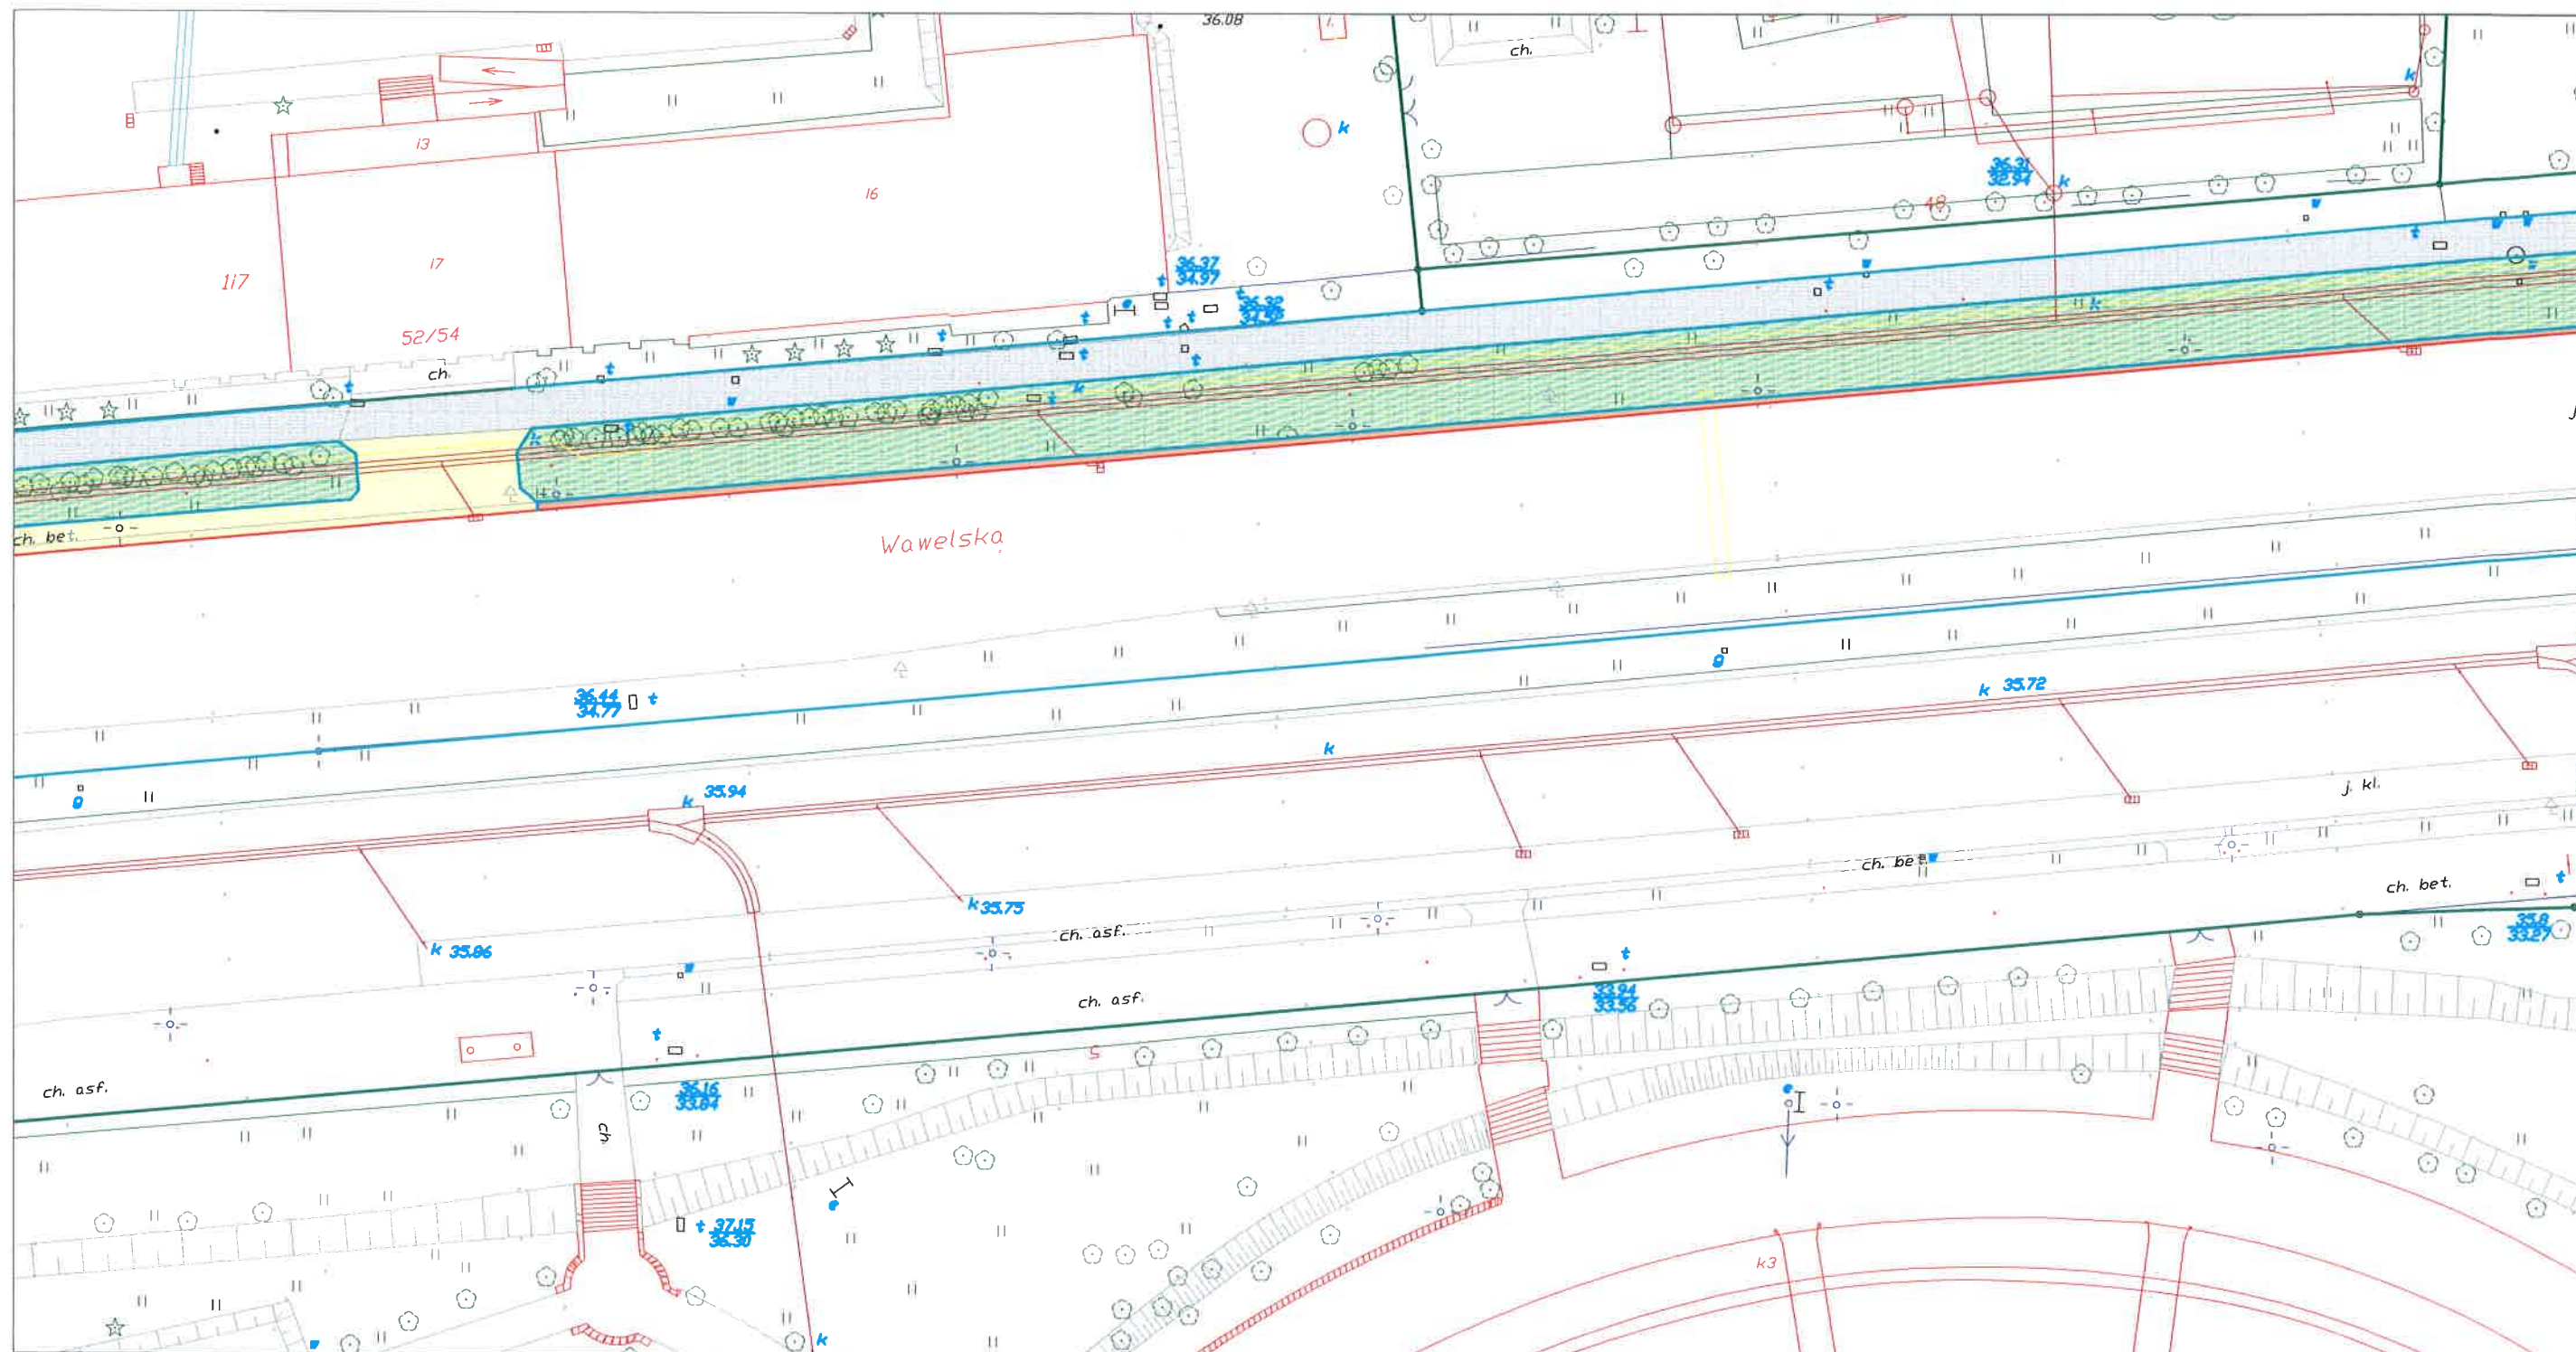

# LEGENDA:

- 20105 granice i nr obrębów ewidencyjnych
- 90 granice i nr działek ewidencyjnych
- zakres opracowania
- remont zjazdów - kostka bet. 20x10cm
- zieleni
- remont chodnika - płyty bet. 50x50x7cm
- remont chodnika - asfaltowy
- proj.chodnik - asfaltowy
- remont krawężnika- kamienny (wtopiony) 20x30cm
- remont krawężnika - kamienny 20x30cm

- remont opaski jezdni - płyty bet. 50x50x7cm
- remont obrzeża - bet. 8x30x100cm
- krawężnik systemowy peronowy h=16



## ZARZĄD DRÓG MIEJSKICH

ul. Chmielna 120, 00-801 Warszawa, tel. 22 55 89 000, faks 22 620 06 08  
kancelaria@zdm.waw.pl, www.zdm.waw.pl, www.facebook.pl/zdm.warszawa

Nazwa projektu:

Przebudowa i remont drogi w pasie drogowym  
ul.Wawelska na odc. od ul. Raszyńskiej do ul. L. Krzywickiego

Nazwa rysunku:

SZKIC Z ZAZNACZONYM ZAKRESEM ROBÓT OBJĘTYCH ZGŁOSZENIEM


Opracowanie: Grażyna Czarnowska  
Zaneta Kunowska

Skala:  
1:500

Data:  
01.2018

Nr rysunku:  
2



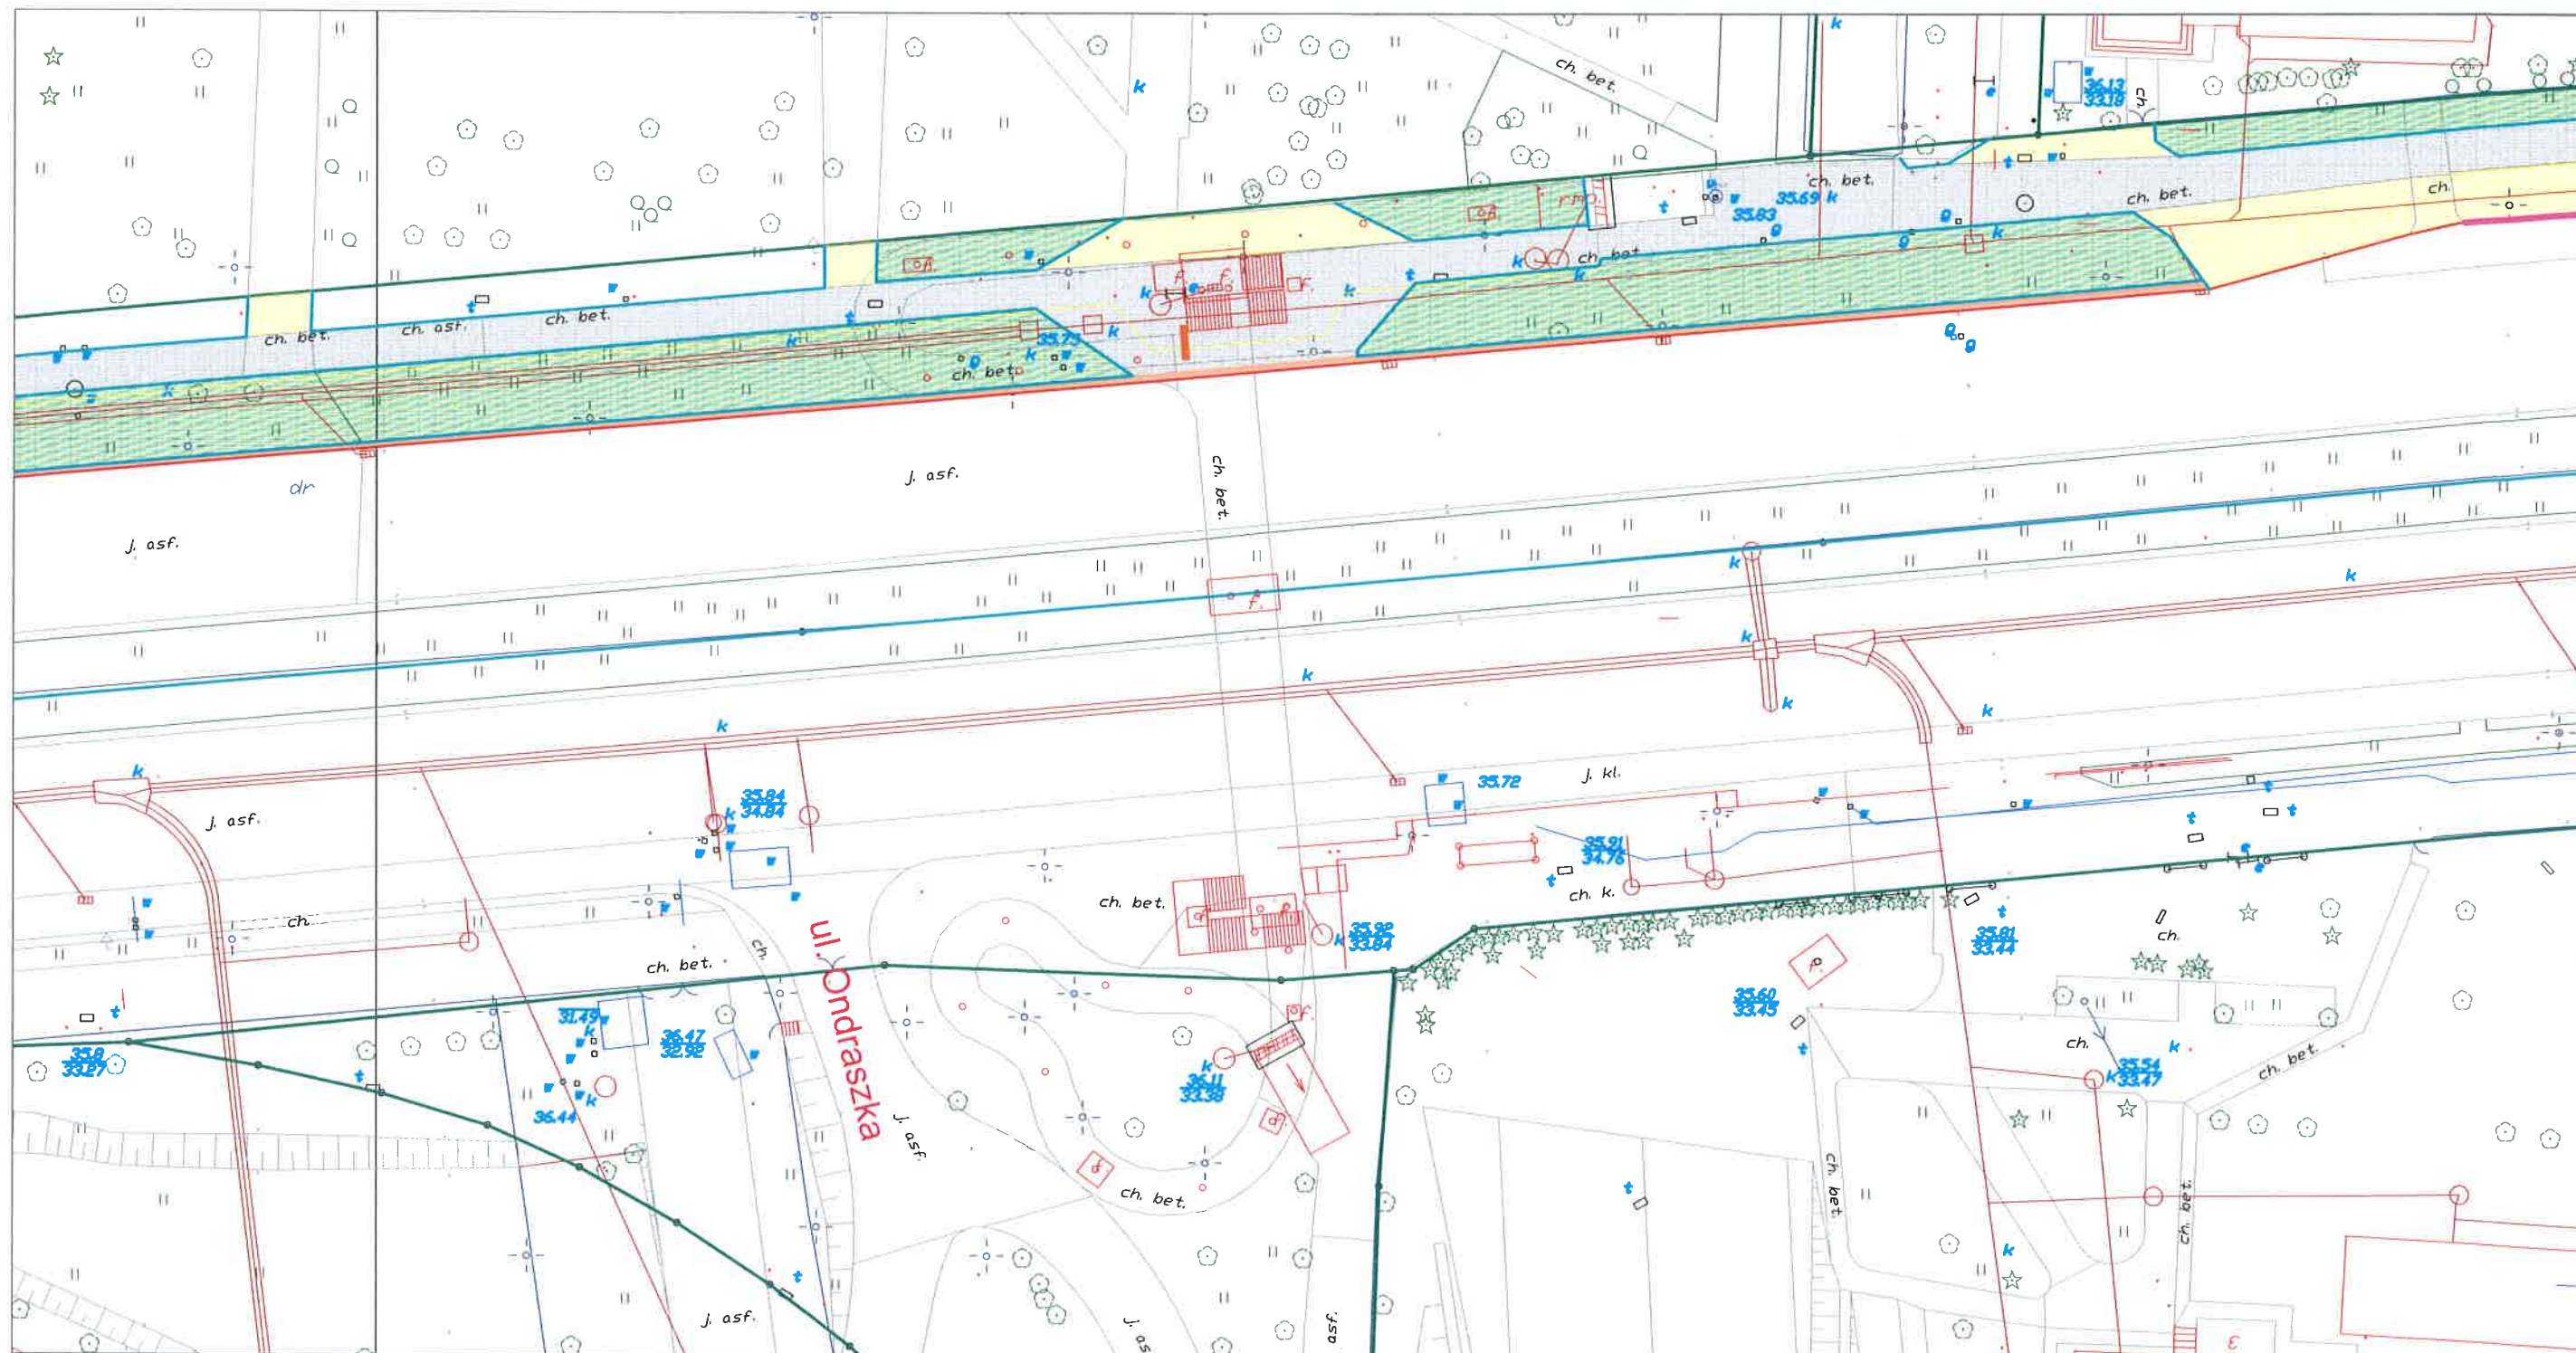

# LEGENDA:

- 20105 granice i nr obrębów ewidencyjnych
- 90 granice i nr działek ewidencyjnych
- zakres opracowania
- remont zjazdów - kostka bet. 20x10cm
- zieleni
- remont chodnika - płyty bet. 50x50x7cm
- remont chodnika - asfaltowy
- proj.chodnik - asfaltowy
- remont krawężnika- kamienny (wtopiony) 20x30cm
- remont krawężnika - kamienny 20x30cm

- remont opaski jezdni - płyty bet. 50x50x7cm
- remont obrzeża - bet. 8x30x100cm
- krawężnik systemowy peronowy h=16



## ZARZĄD DRÓG MIEJSKICH

ul. Chmielna 120, 00-801 Warszawa, tel. 22 55 89 000, faks 22 620 06 08  
kancelaria@zdm.waw.pl, www.zdm.waw.pl, www.facebook.pl/zdm.warszawa

Nazwa projektu: Przebudowa i remont drogi w pasie drogowym  
ul.Wawelska na odc. od ul. Raszyńskiej do ul. L. Krzywickiego

Nazwa rysunku: SZKIC Z ZAZNACZONYM ZAKRESEM ROBÓT OBJĘTYCH ZGŁOSZENIEM


Opracowanie: Grażyna Czarnowska  
Zaneta Kunowska

Skala:  
1:500

Data:  
01.2018

Nr rysunku:  
3



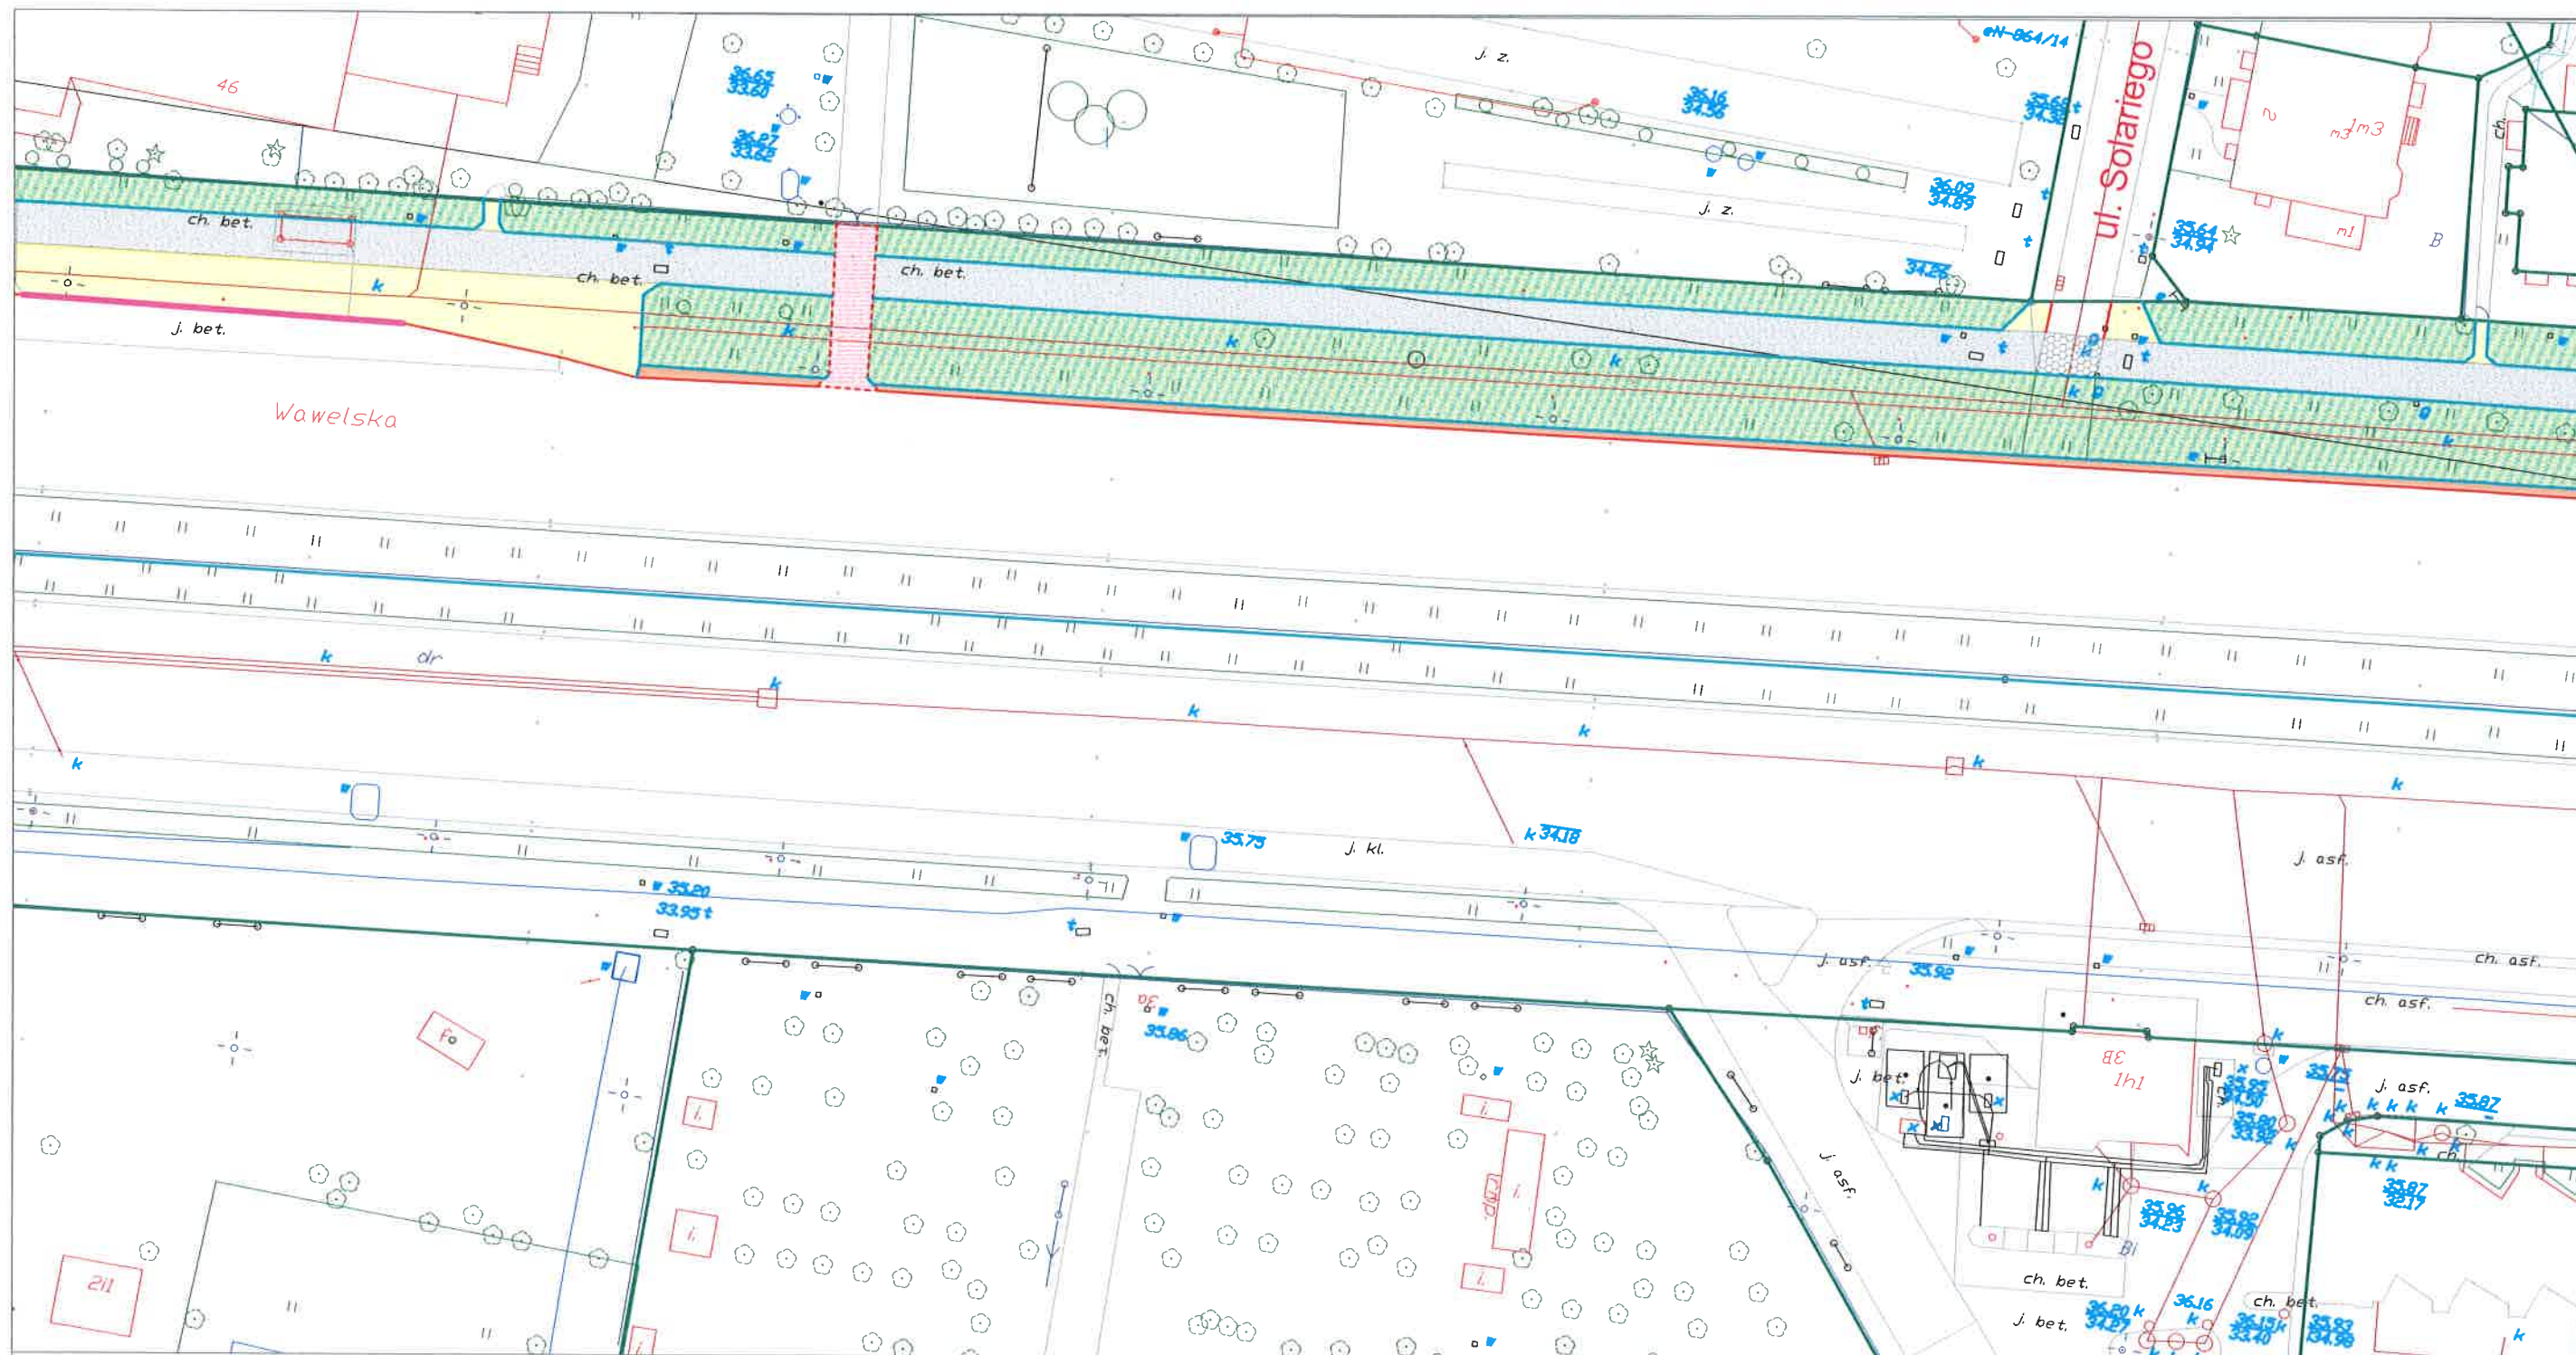

# LEGENDA:

- 20105 granice i nr obrębów ewidencyjnych
- 90 granice i nr działek ewidencyjnych
- zakres opracowania
- remont zjazdów - kostka bet. 20x10cm
- zieleni
- remont chodnika - płyty bet. 50x50x7cm
- remont chodnika - asfaltowy
- proj.chodnik - asfaltowy
- remont krawężnika- kamienny (wtopiony) 20x30cm
- remont krawężnika - kamienny 20x30cm

- remont opaski jezdni - płyty bet. 50x50x7cm
- remont obrzeża - bet. 8x30x100cm
- krawężnik systemowy peronowy h=16



## ZARZĄD DRÓG MIEJSKICH

ul. Chmielna 120, 00-801 Warszawa, tel. 22 55 89 000, faks 22 620 06 08  
kancelaria@zdm.waw.pl, www.zdm.waw.pl, www.facebook.pl/zdm.warszawa

Nazwa projektu: Przebudowa i remont drogi w pasie drogowym ul.Wawelska na odc. od ul. Raszyńskiej do ul. L. Krzywickiego

Nazwa rysunku: SZKIC Z ZAZNACZONYM ZAKRESEM ROBÓT OBJĘTYCH ZGŁOSZENIEM

Opracowanie: Grażyna Czarnowska Zaneta Kunowska	Skala: 1:500	Data: 01.2018	Nr rysunku: 4
--	--------------	---------------	---------------



