



LEGENDA:

- 20904 granice i numery obrębów ewidencyjnych
- 1/5 granice i numery działek ewidencyjnych
- zakres inwestycji
- remont krawężnika - bet. 20x30cm
- remont krawężnika - bet. 20x30cm (włopiony)
- remont chodnika - płyty bet. 50x50x7cm
- remont zjazdów - kostka bet. 20x10cm
- zieleń
- remont obrzeża - bet. 8x30x100



ZARZĄD DRÓG MIEJSKICH


ul. Chmielna 120, 00-801 Warszawa, tel. 22 55 89 000, faks 22 620 06 08
kancelaria@zdm.waw.pl, www.zdm.waw.pl, www.facebook.pl/zdm.warszawa

Nazwa projektu:

ul. Królowej Bony odc. od ul. Orłów Piastowskich do ul. Bolesława Krzywoustego.

SZKIC Z ZAZNACZONYM ZAKRESEM ROBÓT OBJĘTYCH ZGŁOSZENIEM

Opracowanie:	Grażyna Czarnowska	Skala:	1:500	Data:	01.2018	Nr rysunku:	1
--------------	--------------------	--------	-------	-------	---------	-------------	---

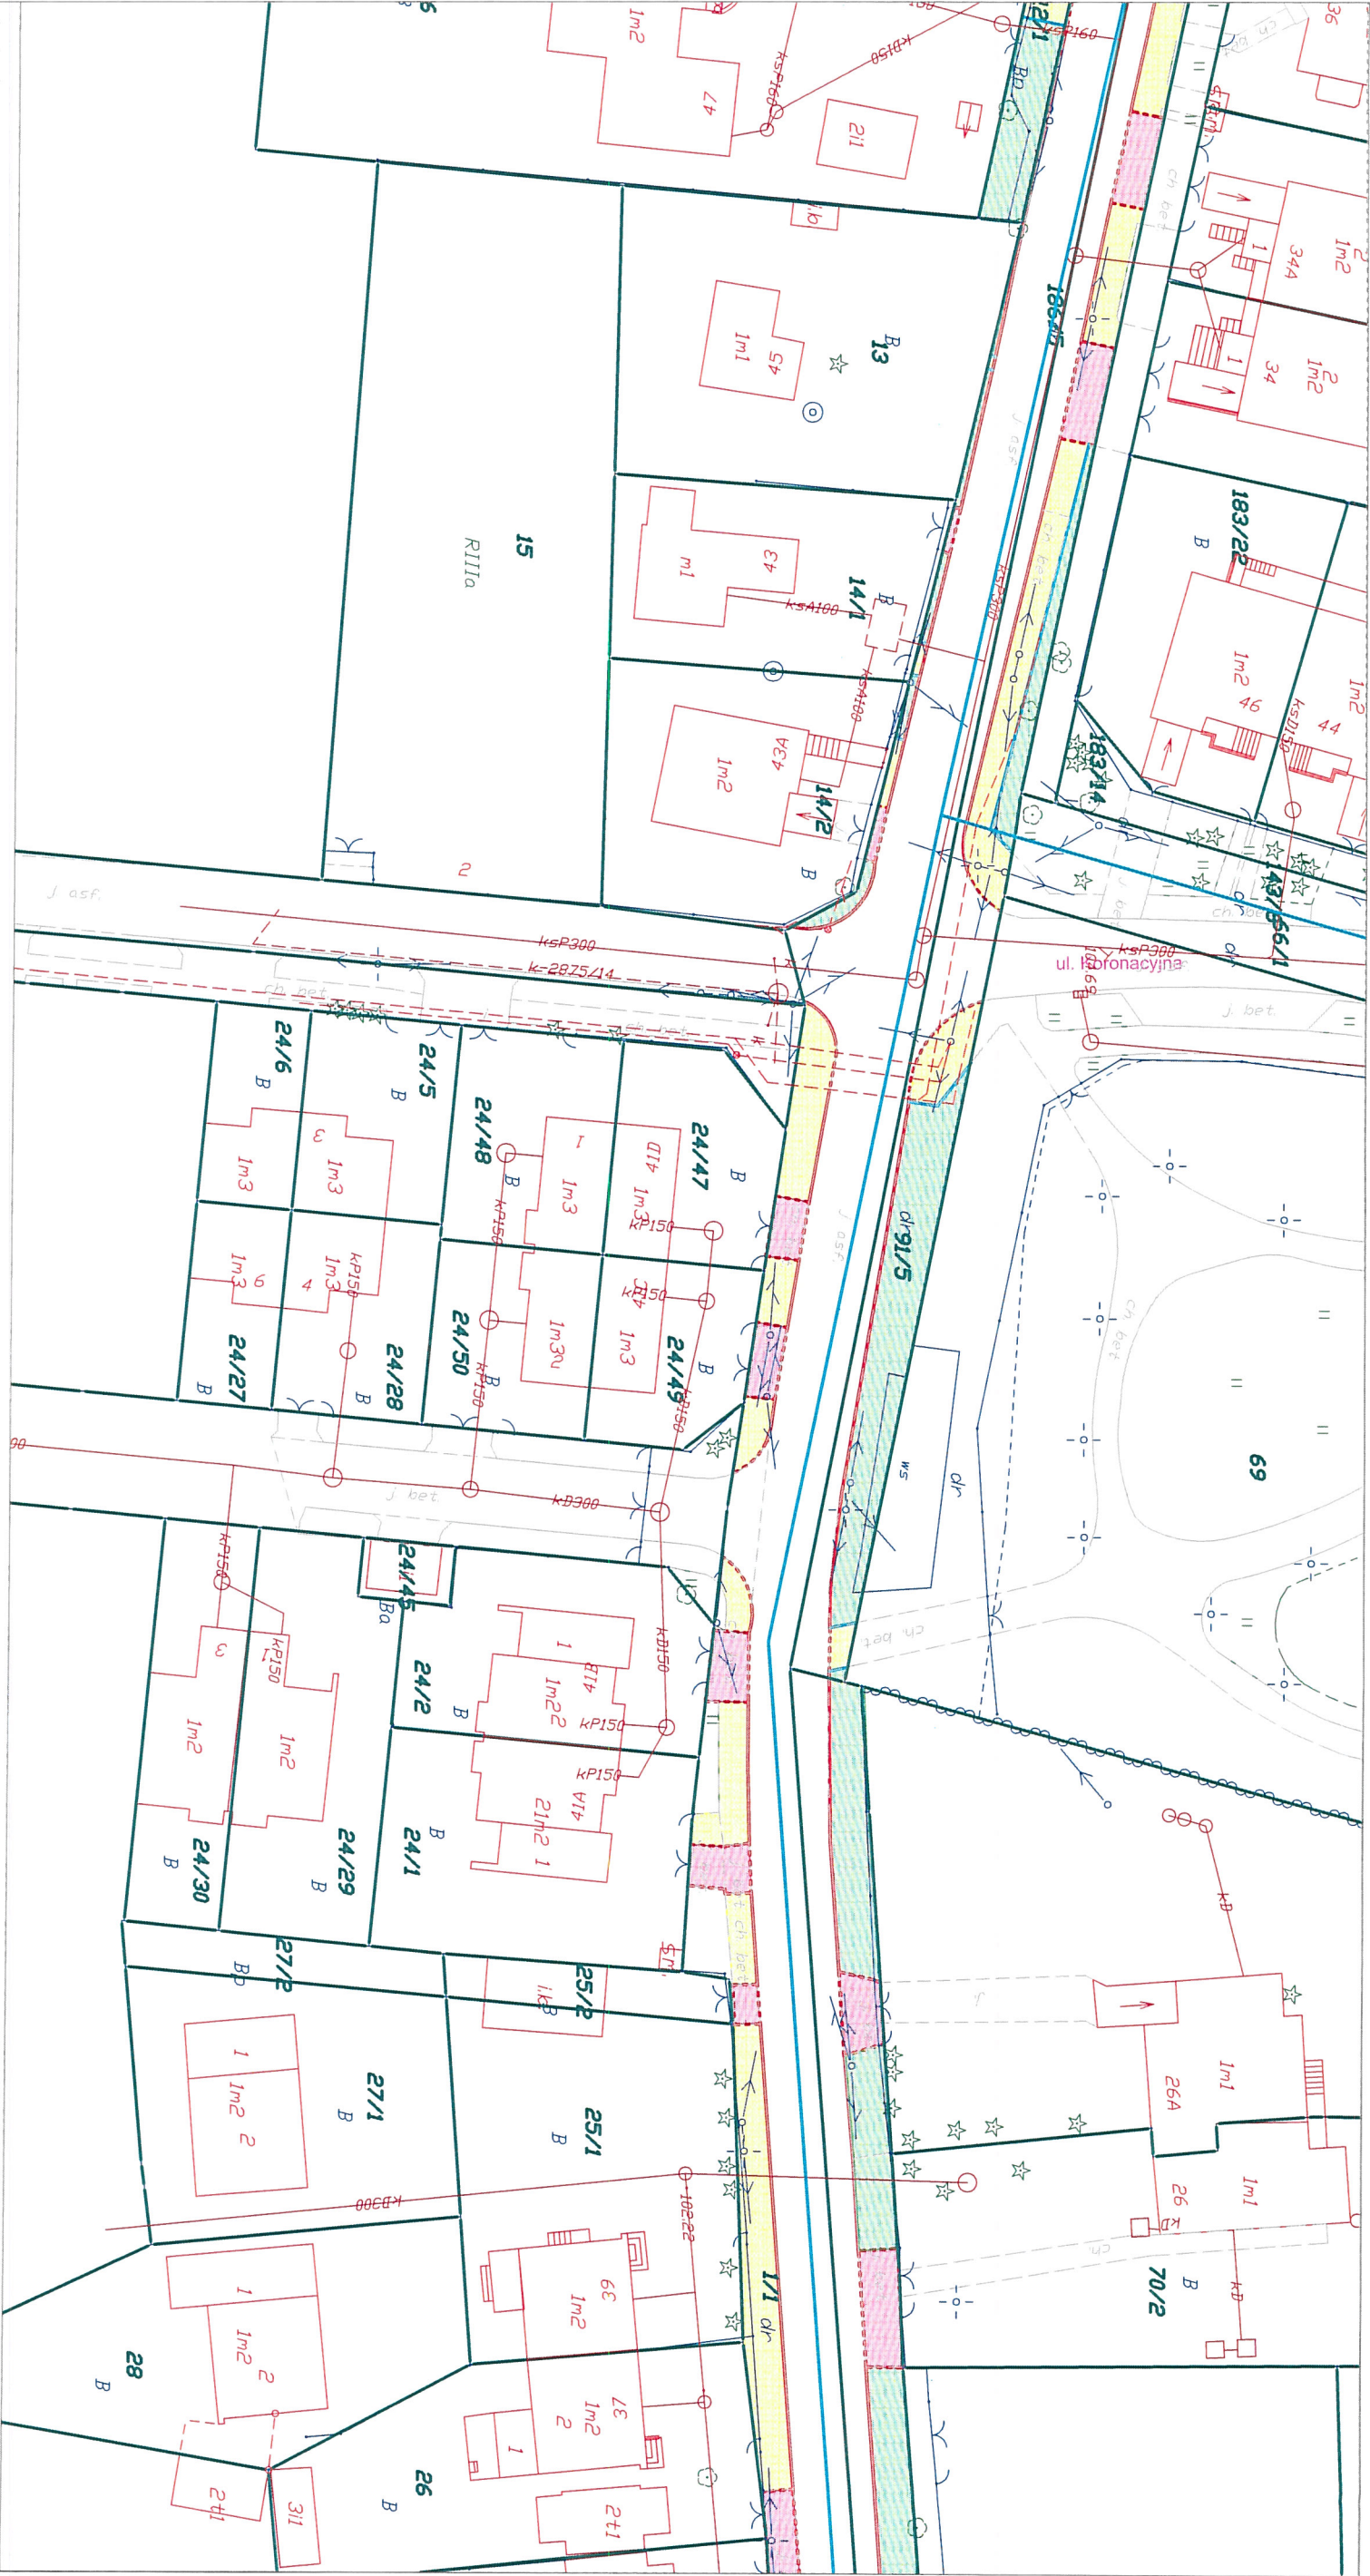

LEGENDA:

- 20904 granice i numery obrębów ewidencyjnych
- 1/5 granice i numery działek ewidencyjnych
- zakres inwestycji
- remont krawężnika - bet. 20X30cm
- remont krawężnika - bet. 20X30cm (włopiony)
- remont chodnika - płyty bet. 50X50X7cm
- remont zjazdów - kostka bet. 20X10cm
- zieleń
- remont obrzeża - bet. 8X30X100



ZARZĄD DRÓG MIEJSKICH
ul. Chmielna 120, 00-801 Warszawa, tel. 22 55 89 000, faks 22 620 06 08
kancelaria@zdm.waw.pl, www.zdm.waw.pl, www.facebook.pl/zdm.warszawa

Nazwa projektu: **Remont drogi powiatowej nr 5617W w pasie drogowym**
ul. Królowej Bony odc. od ul. Ofiów Piastowskich do ul. Bolesława Krzywoustego.

Nazwa rysunku: **SZKIC Z ZAZNACZONYM ZAKRESEM ROBÓT OBJĘTYCH ZGŁOSZENIEM**
Opracowanie: **Grażyna Czarnowska**
Zaneta Kunowska

Skala: **1:500**
Data: **01.2018**
Nr rysunku: **2**



LEGENDA:

- 20904 granice i numery obrębów ewidencyjnych
- 1/5 granice i numery działek ewidencyjnych
- zakres inwestycji
- remont krawężnika - bet. 20X30cm
- remont krawężnika - bet. 20X30cm (wtopiony)
- remont chodnika - płyty bet. 50X50X7cm
- remont zjazdów - kostka bet. 20X10cm
- zieleń
- remont obrzeża - bet. 8X30X100



ZARZĄD DRÓG MIEJSKICH

ul. Chmielna 120, 00-801 Warszawa, tel. 22 55 89 000, faks 22 620 06 08
kancelaria@zdm.waw.pl, www.zdm.waw.pl, www.facebook.pl/zdm.warszawa

Nazwa projektu: Remont drogi powiatowej nr 561 7N w pasie drogowym
ul. Królowej Bony odc. od ul. Orłów Piastowskich do ul. Bolesława Krzywoustego.

Nazwa rysunku: SZKIC Z ZAZNACZONYM ZAKRESEM ROBÓT OBJĘTYCH ZGŁOSZENIEM			
Dopracowanie: Grażyna Czarnowska			
Zaneta Kunowska			
Skala:	Skala:	Data:	Nr rysunku:
1:500	1:500	01.2018	3



LEGENDA:

20904 granice i numery obrębów ewidencyjnych

1/5 granice i numery działek ewidencyjnych

zakres inwestycji

remont krawężnika - bet. 20X30cm

remont krawężnika - bet. 20X30cm (włopiony)

remont chodnika - płyty bet. 50X50X7cm

remont zjazdów - kostka bet. 20X10cm

zieleń

remont obrzeża - bet. 8X30X100



ZARZĄD DRÓG MIEJSKICH

ul. Chmielna 120, 00-801 Warszawa, tel. 22 55 89 000, fax 22 620 06 08
kancelaria@zdm.waw.pl, www.zdm.waw.pl, www.facebook.pl/zdm.warszawa

Nazwa projektu:

ul. Królowej Bony odc. od ul. Orłow Piastowskich do ul. Bolesława Krzywoustego.

Nazwa rysunku:

SZKIC Z ZAZNACZONYM ZAKRESEM ROBÓT OBJĘTYCH ZGŁOSZENIEM

Opracowanie: Grażyna Czarnowska
Zaneta Kunowska

Skala:

1:500

Data:

01.2018

Nr rysunku:

4