

LEGENDA:

- zakres opracowania
- remont krawężnika - bet. 20x30cm
- remont krawężnika - bet. 30x20cm (wtłopiony)
- remont chodnika - płyty bet. 50x50x7cm
- remont opaski jezdni - kostka bet. 20x10cm
- remont obrzeża - bet. 8x30x100cm
- krawężnik systemowy peronowy h=16
- zieleń



ZARZĄD DRÓG MIEJSKICH

ul. Cimielińska 120, 00-801 Warszawa, tel. 22 55 89 000, faks 22 620 06 08
kancelaria@zdm.waw.pl, www.zdm.waw.pl, www.facebook.pl/zdm.warszawa

Nazwa projektu:

ul. al. Stanów Zjeżdżających na odc. od ul. Ostrobramskiej do ul. Grenadierów


Remont drogi powiatowej nr 5527W w pasie drogowym


Nazwa rysunku:

SZKIC Z ZAZNACZONYM ZAKRESEM ROBÓT OBJĘTYCH ZGŁOSZENIEM

Opracowanie: Inż. Jacek Wiśniewski
Zaneta Kunowska

Skala: 1:500
Data: 01.2018
Nr rysunku: 2

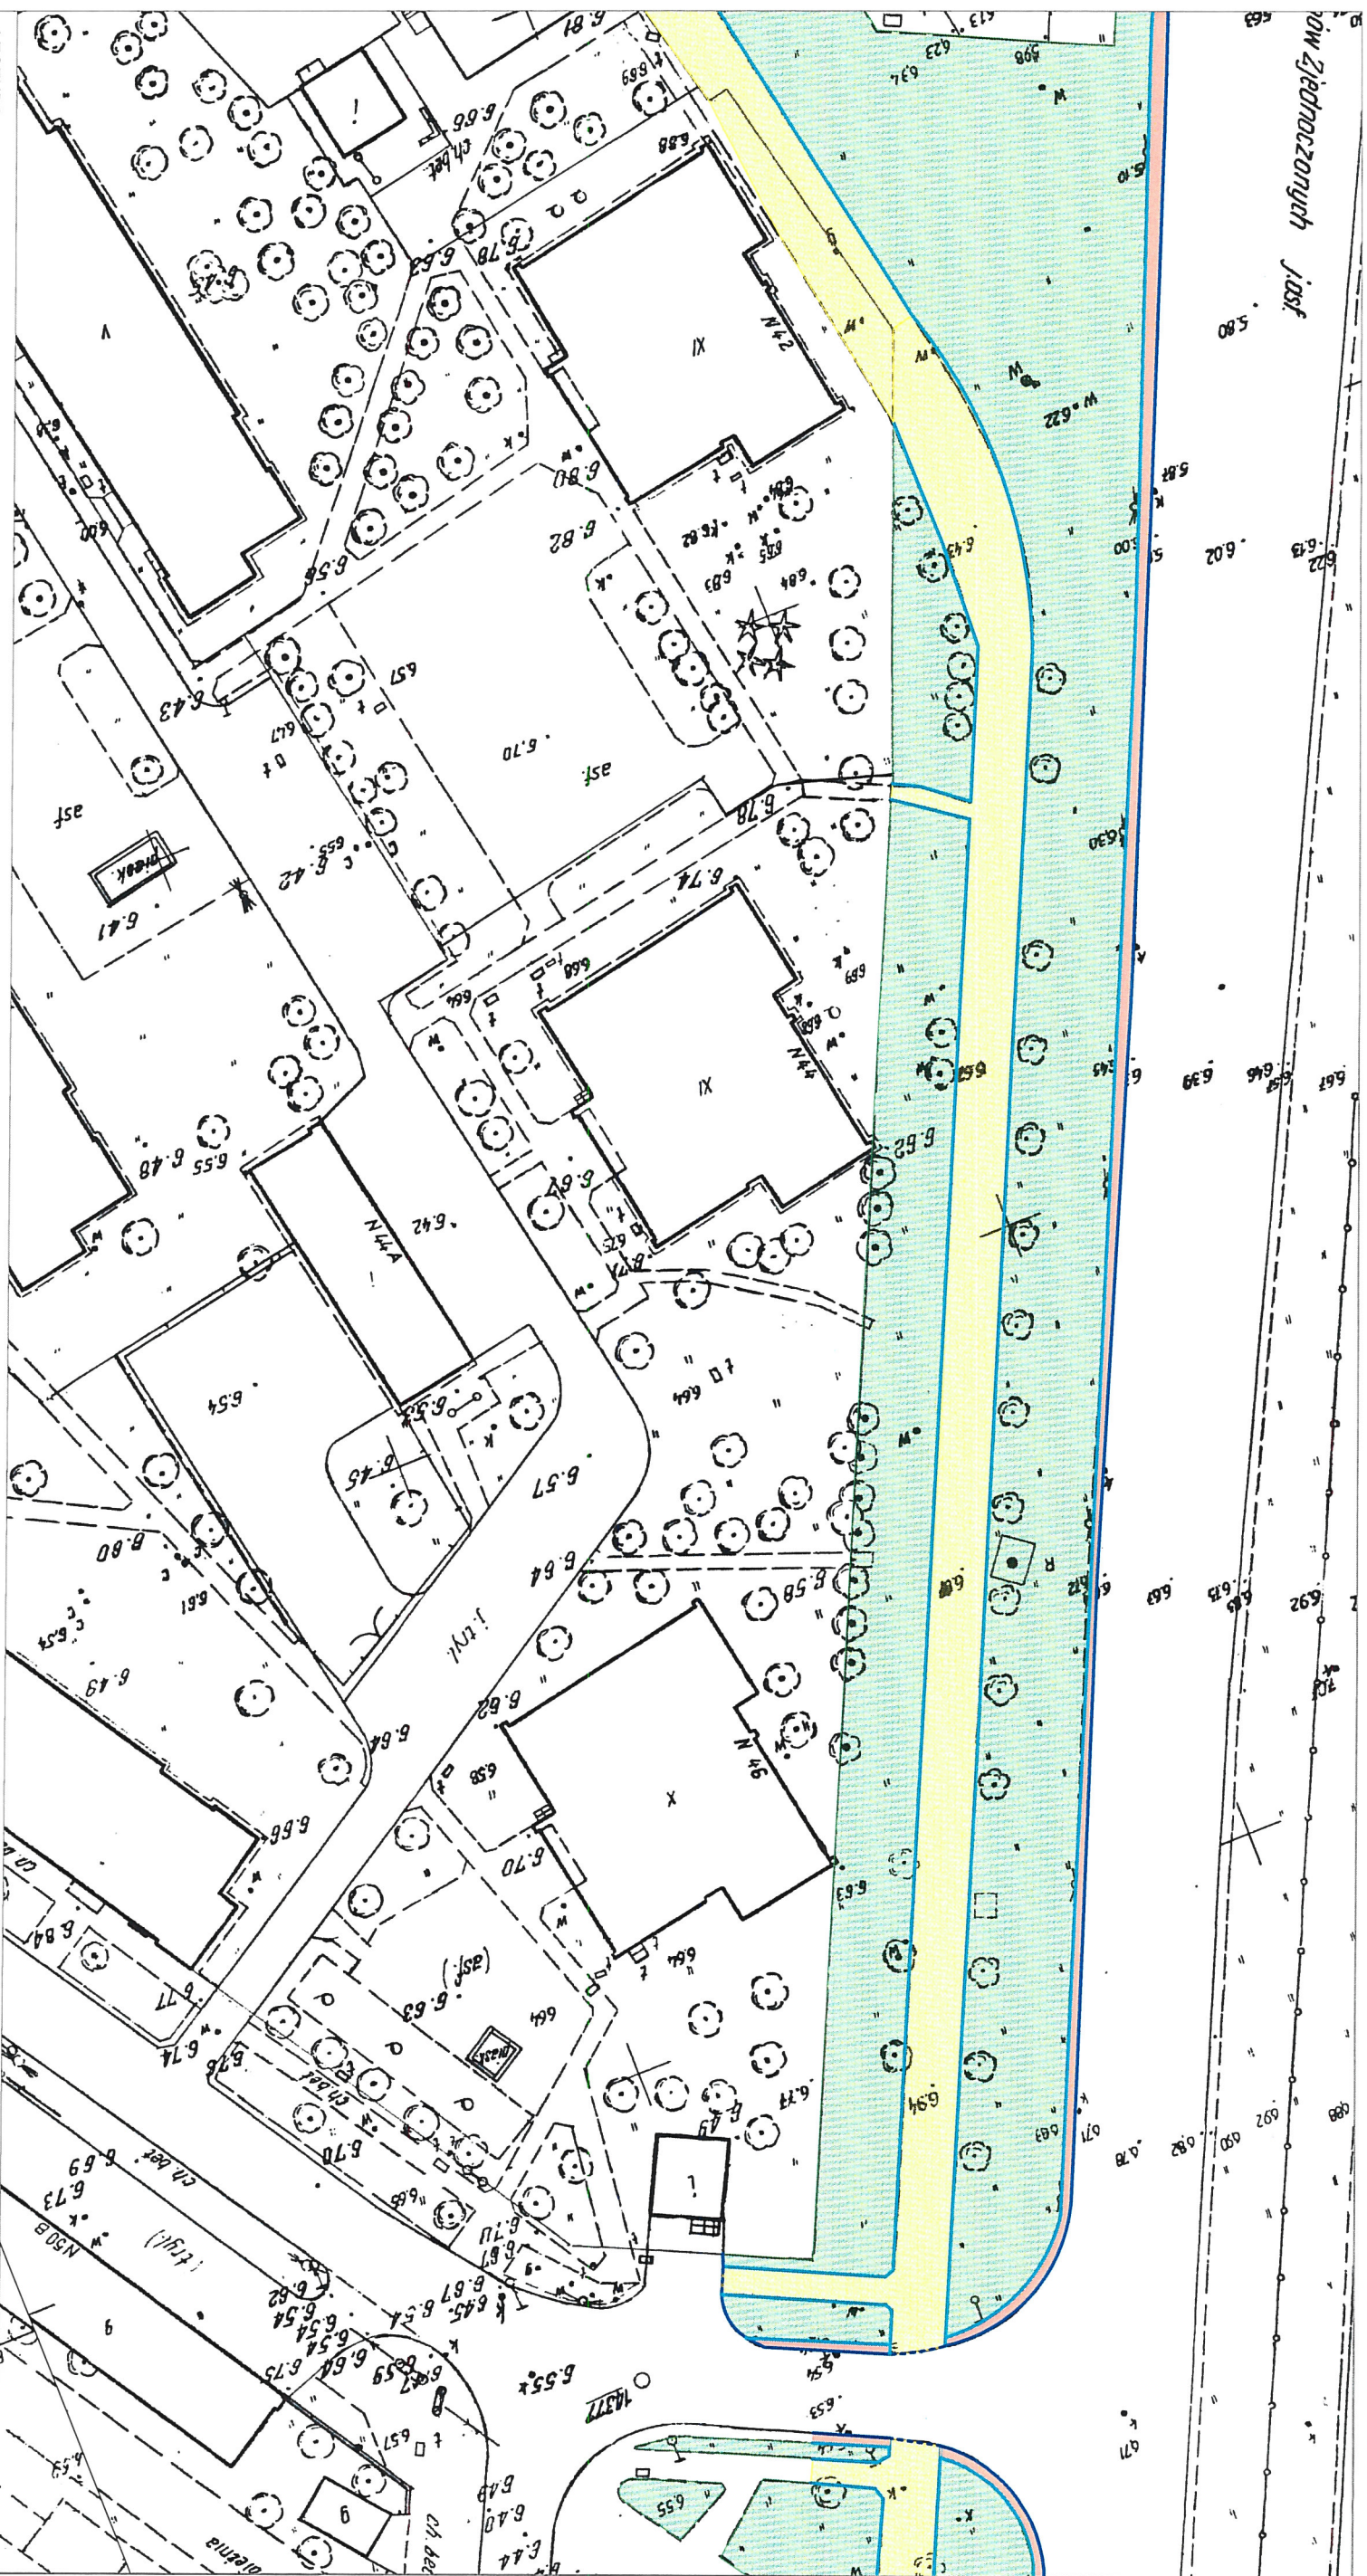

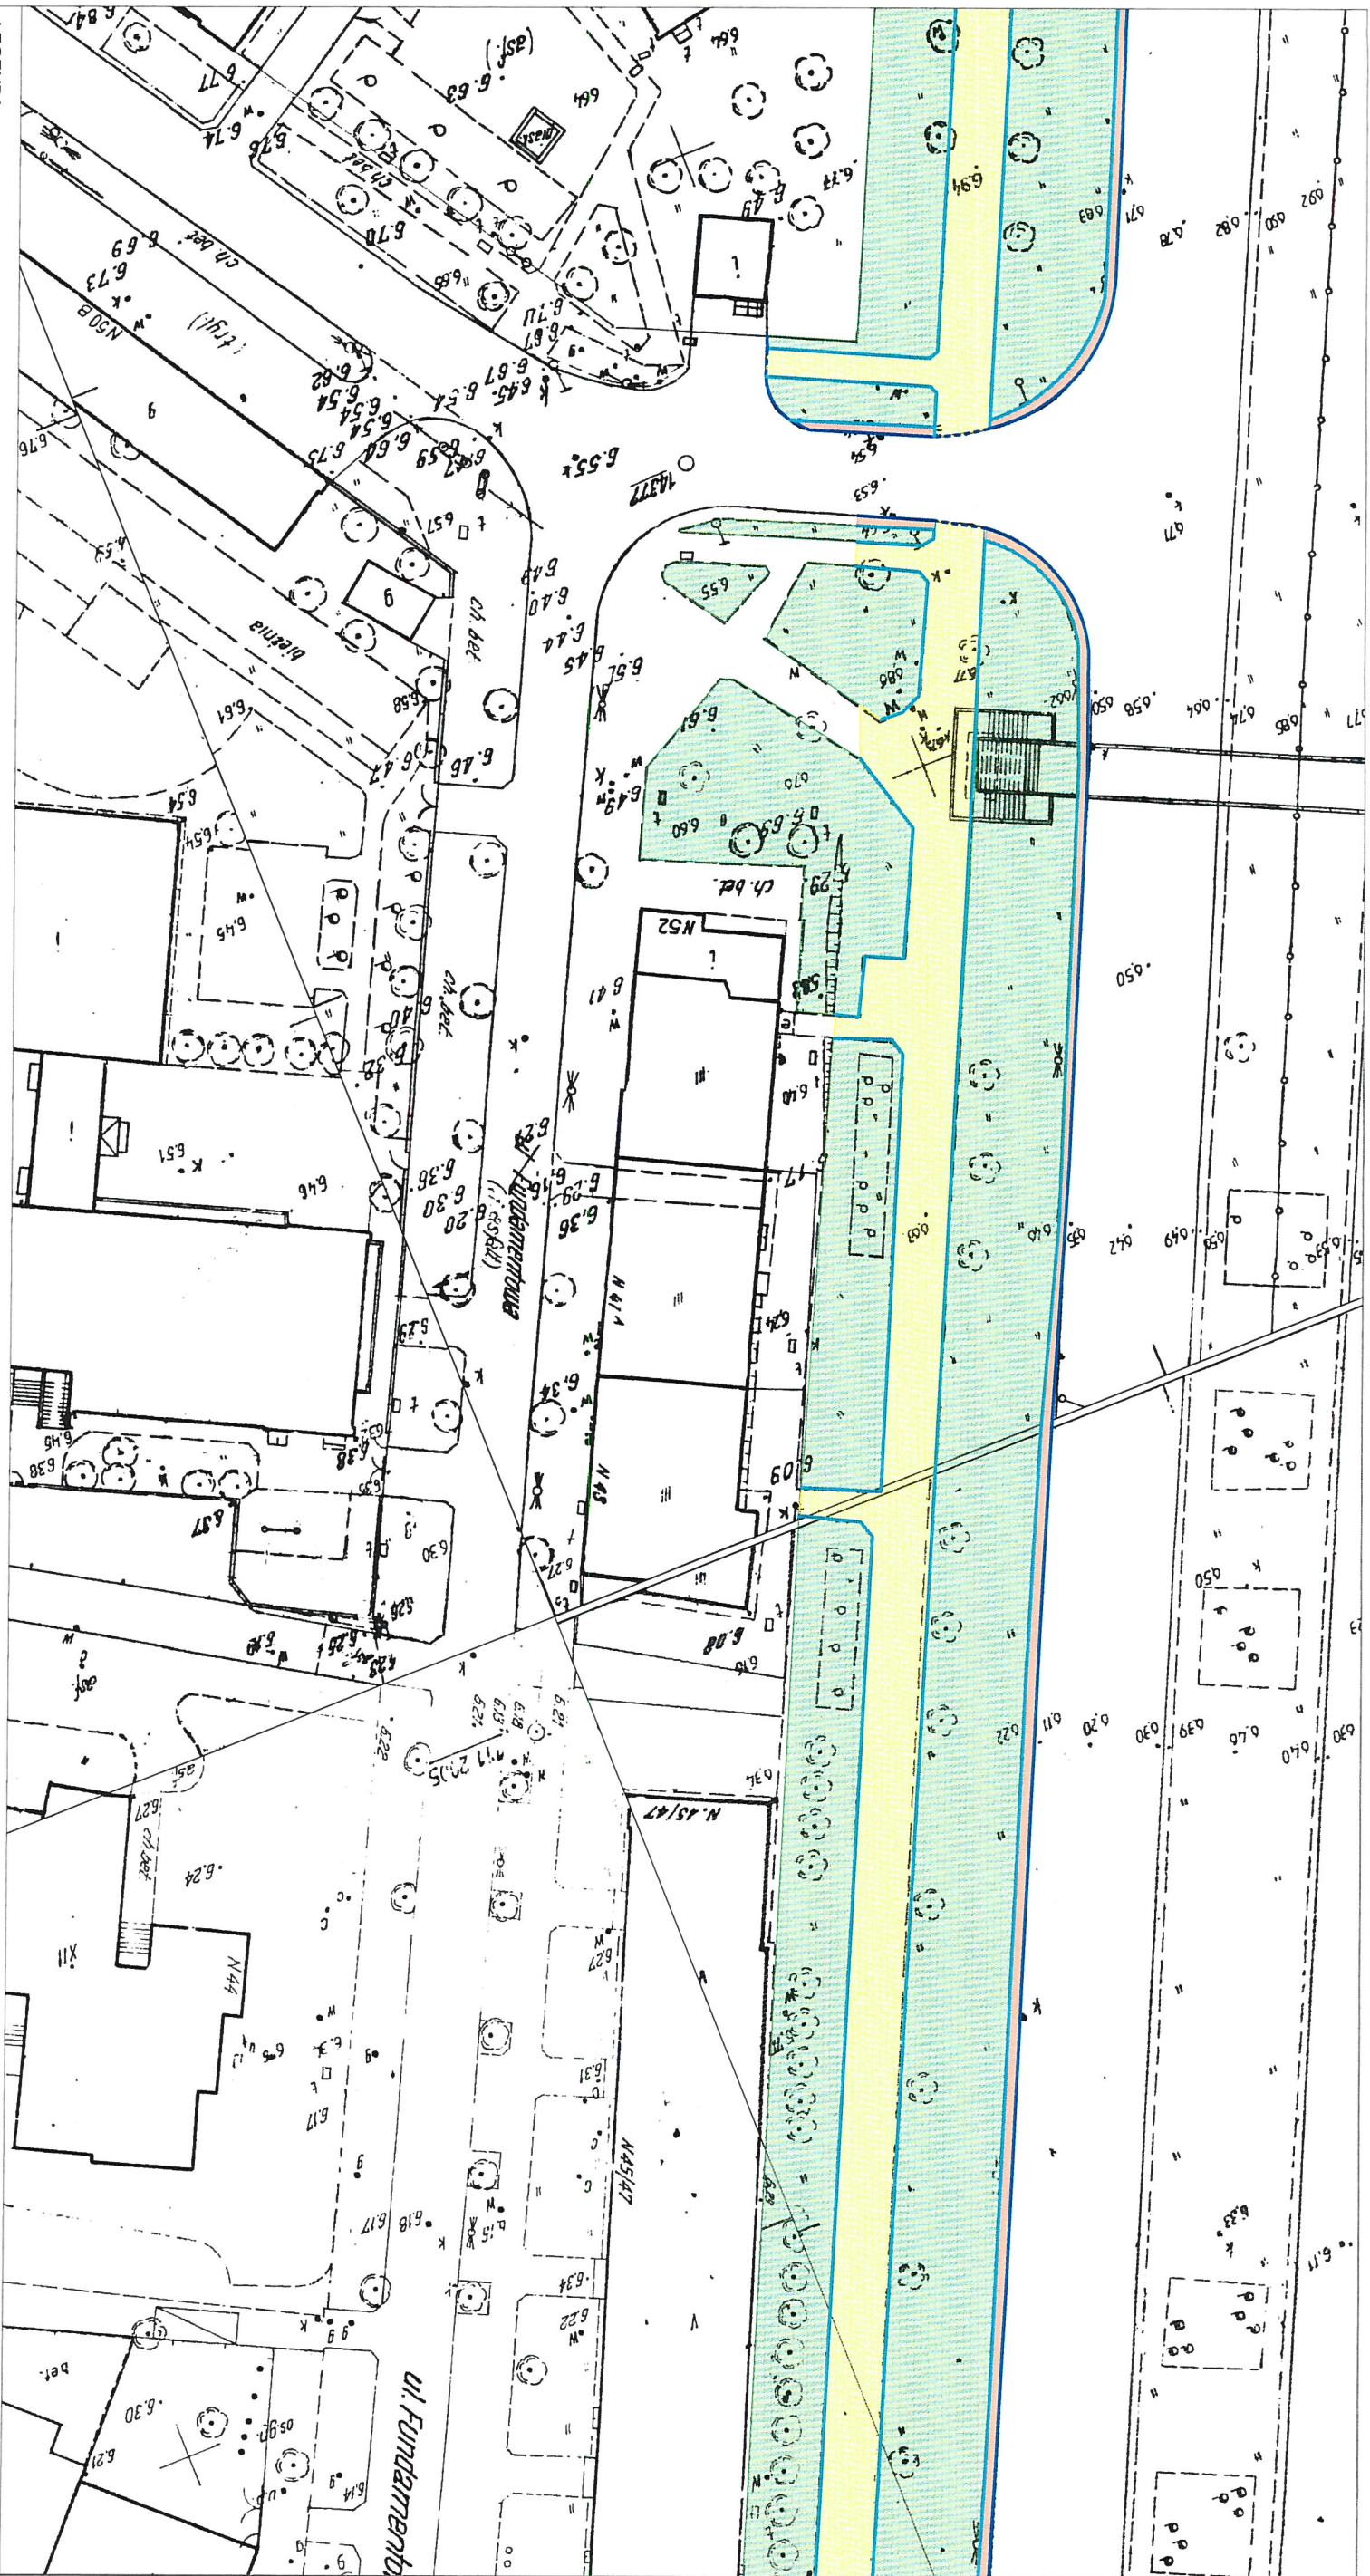

LEGENDA:

- zakres opracowania
- remont krawężnika - bet. 20x30cm
- remont krawężnika - bet. 30x20cm (wtopiony)
- remont chodnika - płyty bet. 50x50x7cm
- remont opaski jezdni - kostka bet. 20x10cm
- remont obrzeża - bet. 8x30x100cm
- krawężnik systemowy peronowy h=16
- zieleń



ZARZĄD DRÓG MIEJSKICH

ul. Chmielna 120, 00-801 Warszawa, tel. 22 55 89 000, faks 22 620 06 08
kancelaria@zdm.waw.pl, www.zdm.waw.pl, www.facebook.pl/zdm.warszawa

Nazwa projektu:

Remont drogi powiatowej nr 5527W w pasie drogowym

ul.

a1. Stanów Zjednoczonych na odc. od ul. Ostrobramskiej do ul. Grenadierów

Nazwa rysunku:

SZKIC Z ZAZNACZONYM ZAKRESEM ROBÓT OBJĘTYCH ZGŁOSZENIEM

Opracowanie: inż. Jacek Wiśniewski
Zaneta Kunowska

Skala:


1:500

Data:

01.2018


Nr rysunku:

4

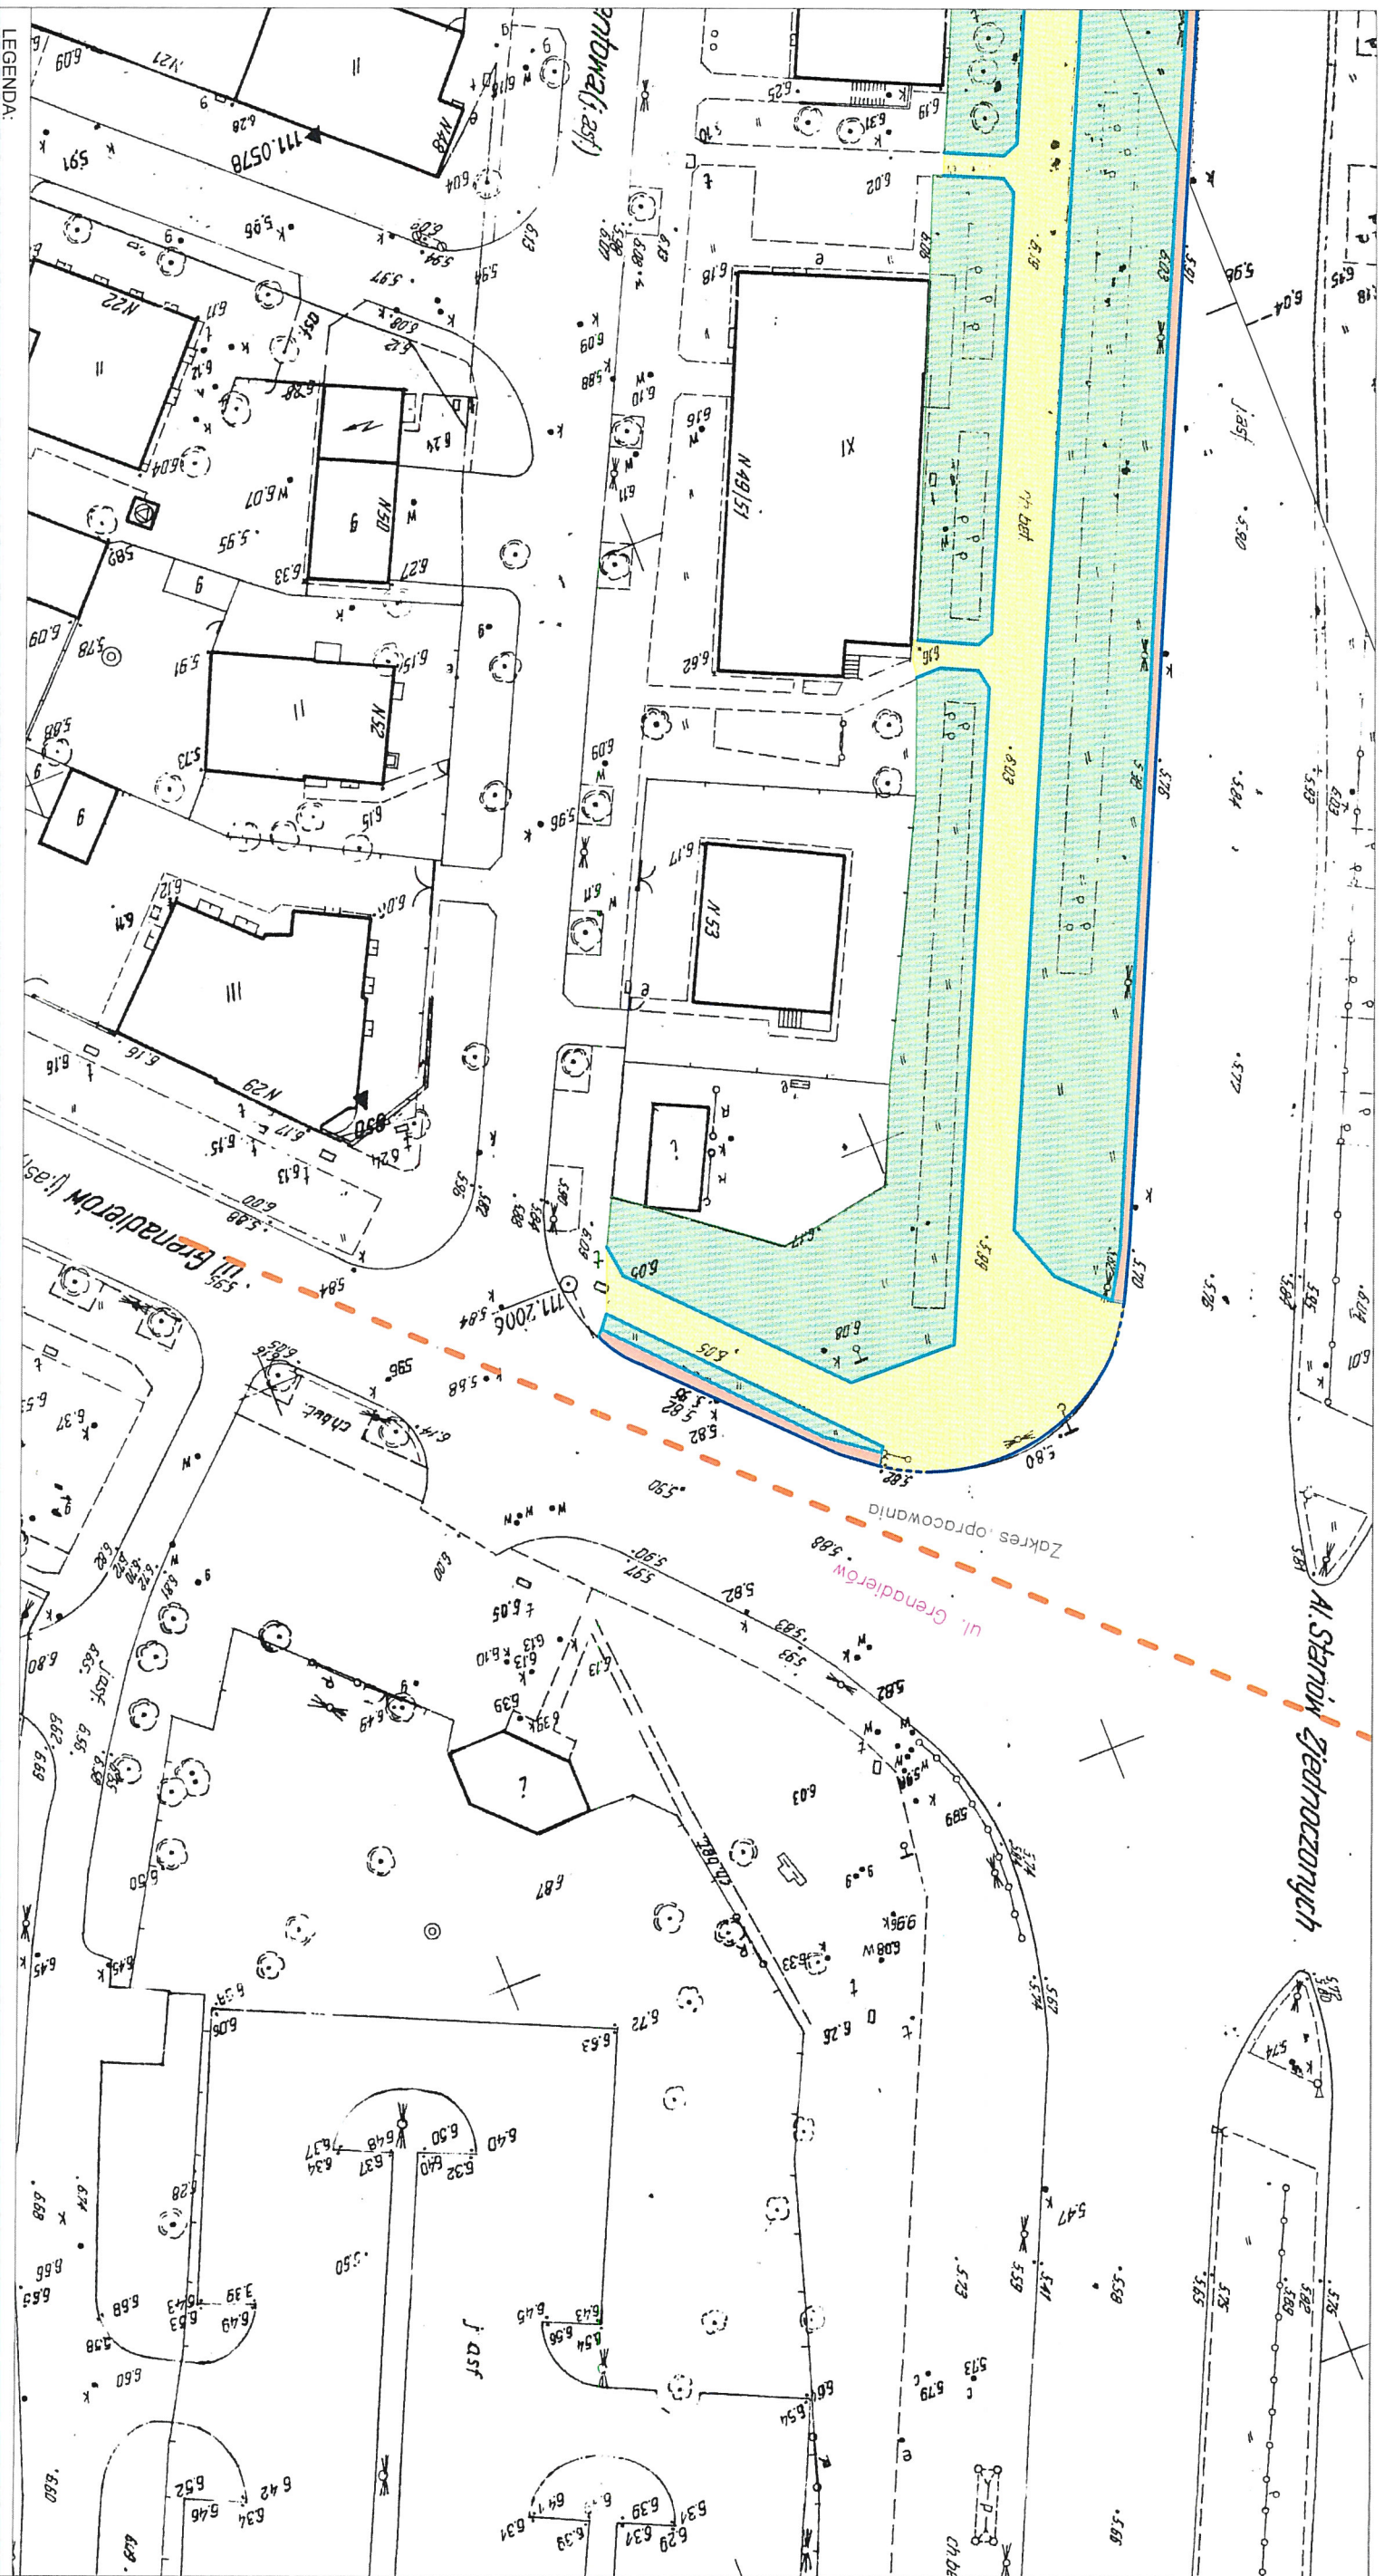

LEGENDA:

- zakres opracowania
- remont krawężnika - bet. 20x30cm
- remont krawężnika - bet. 30x20cm (włopiony)
- remont chodnika - płyty bet. 50x50x7cm
- remont opaski jezdni - kostka bet. 20x10cm
- remont obrzeża - bet. 8x30x100cm
- krawężnik systemowy peronowy h=16
- zieleni

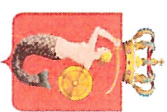

ZARZĄD DRÓG MIEJSKICH

ul. Chmielna 120, 00-801 Warszawa, tel. 22 55 89 000, faks 22 620 06 08
kancelaria@zdm.waw.pl, www.zdm.waw.pl, www.facebook.pl/zdm.warszawa

Nazwa projektu:

Remont drogi powiatowej nr 5527W w pasie drogowym

ul.

al. Stanów Zjednoczonych na odc. od ul. Ostrobramskiej do ul. Grenadierów

Nazwa rysunku:

SZKIC Z ZAZNACZONYM ZAKRESEM ROBÓT OBJĘTYCH ZGŁOSZENIEM

Opracowanie: inż. Jacek Wiśniewski
Zaneta Kunowska

Skala:

1:500

Data:

01.2018

Nr rysunku:

5