


LEGENDA:

	40806	granice i numery obrębów ewidencyjnych
	80	granice i numery działek ewidencyjnych
		zakres opracowania
		remont krawężnika - bet. 20x30cm
		krawężnik systemowy peronowy h=16
		remont obrzeża - bet. 8x30x100cm
		remont chodnika - płyty bet. 50x50x7cm
		zielen


 ZARZĄD DRÓG MIEJSKICH ul. Chmielna 120, 00-801 Warszawa, tel. 22 55 89 000, faks 22 620 06 08 kancelaria@zdm.waw.pl, www.zdm.waw.pl, www.facebook.pl/zdm.warszawa			
Nazwa projektu: Remont drogi powiatowej nr 5609W w pasie drogowym ul. Bazyliańskiej na odc. odc. ul. P. Wysockiego do ul. św. Hieronima str. północna			
Nazwa rysunku: SZKIC Z ZAZNACZONYM ZAKRESEM ROBÓT OBJĘTYCH ZGŁOSZENIEM			
Opracowanie: mgr inż. Adam Orski Zaneta Kunowska	Skala: 1:500	Data: 01.2018	Nr rysunku: 1

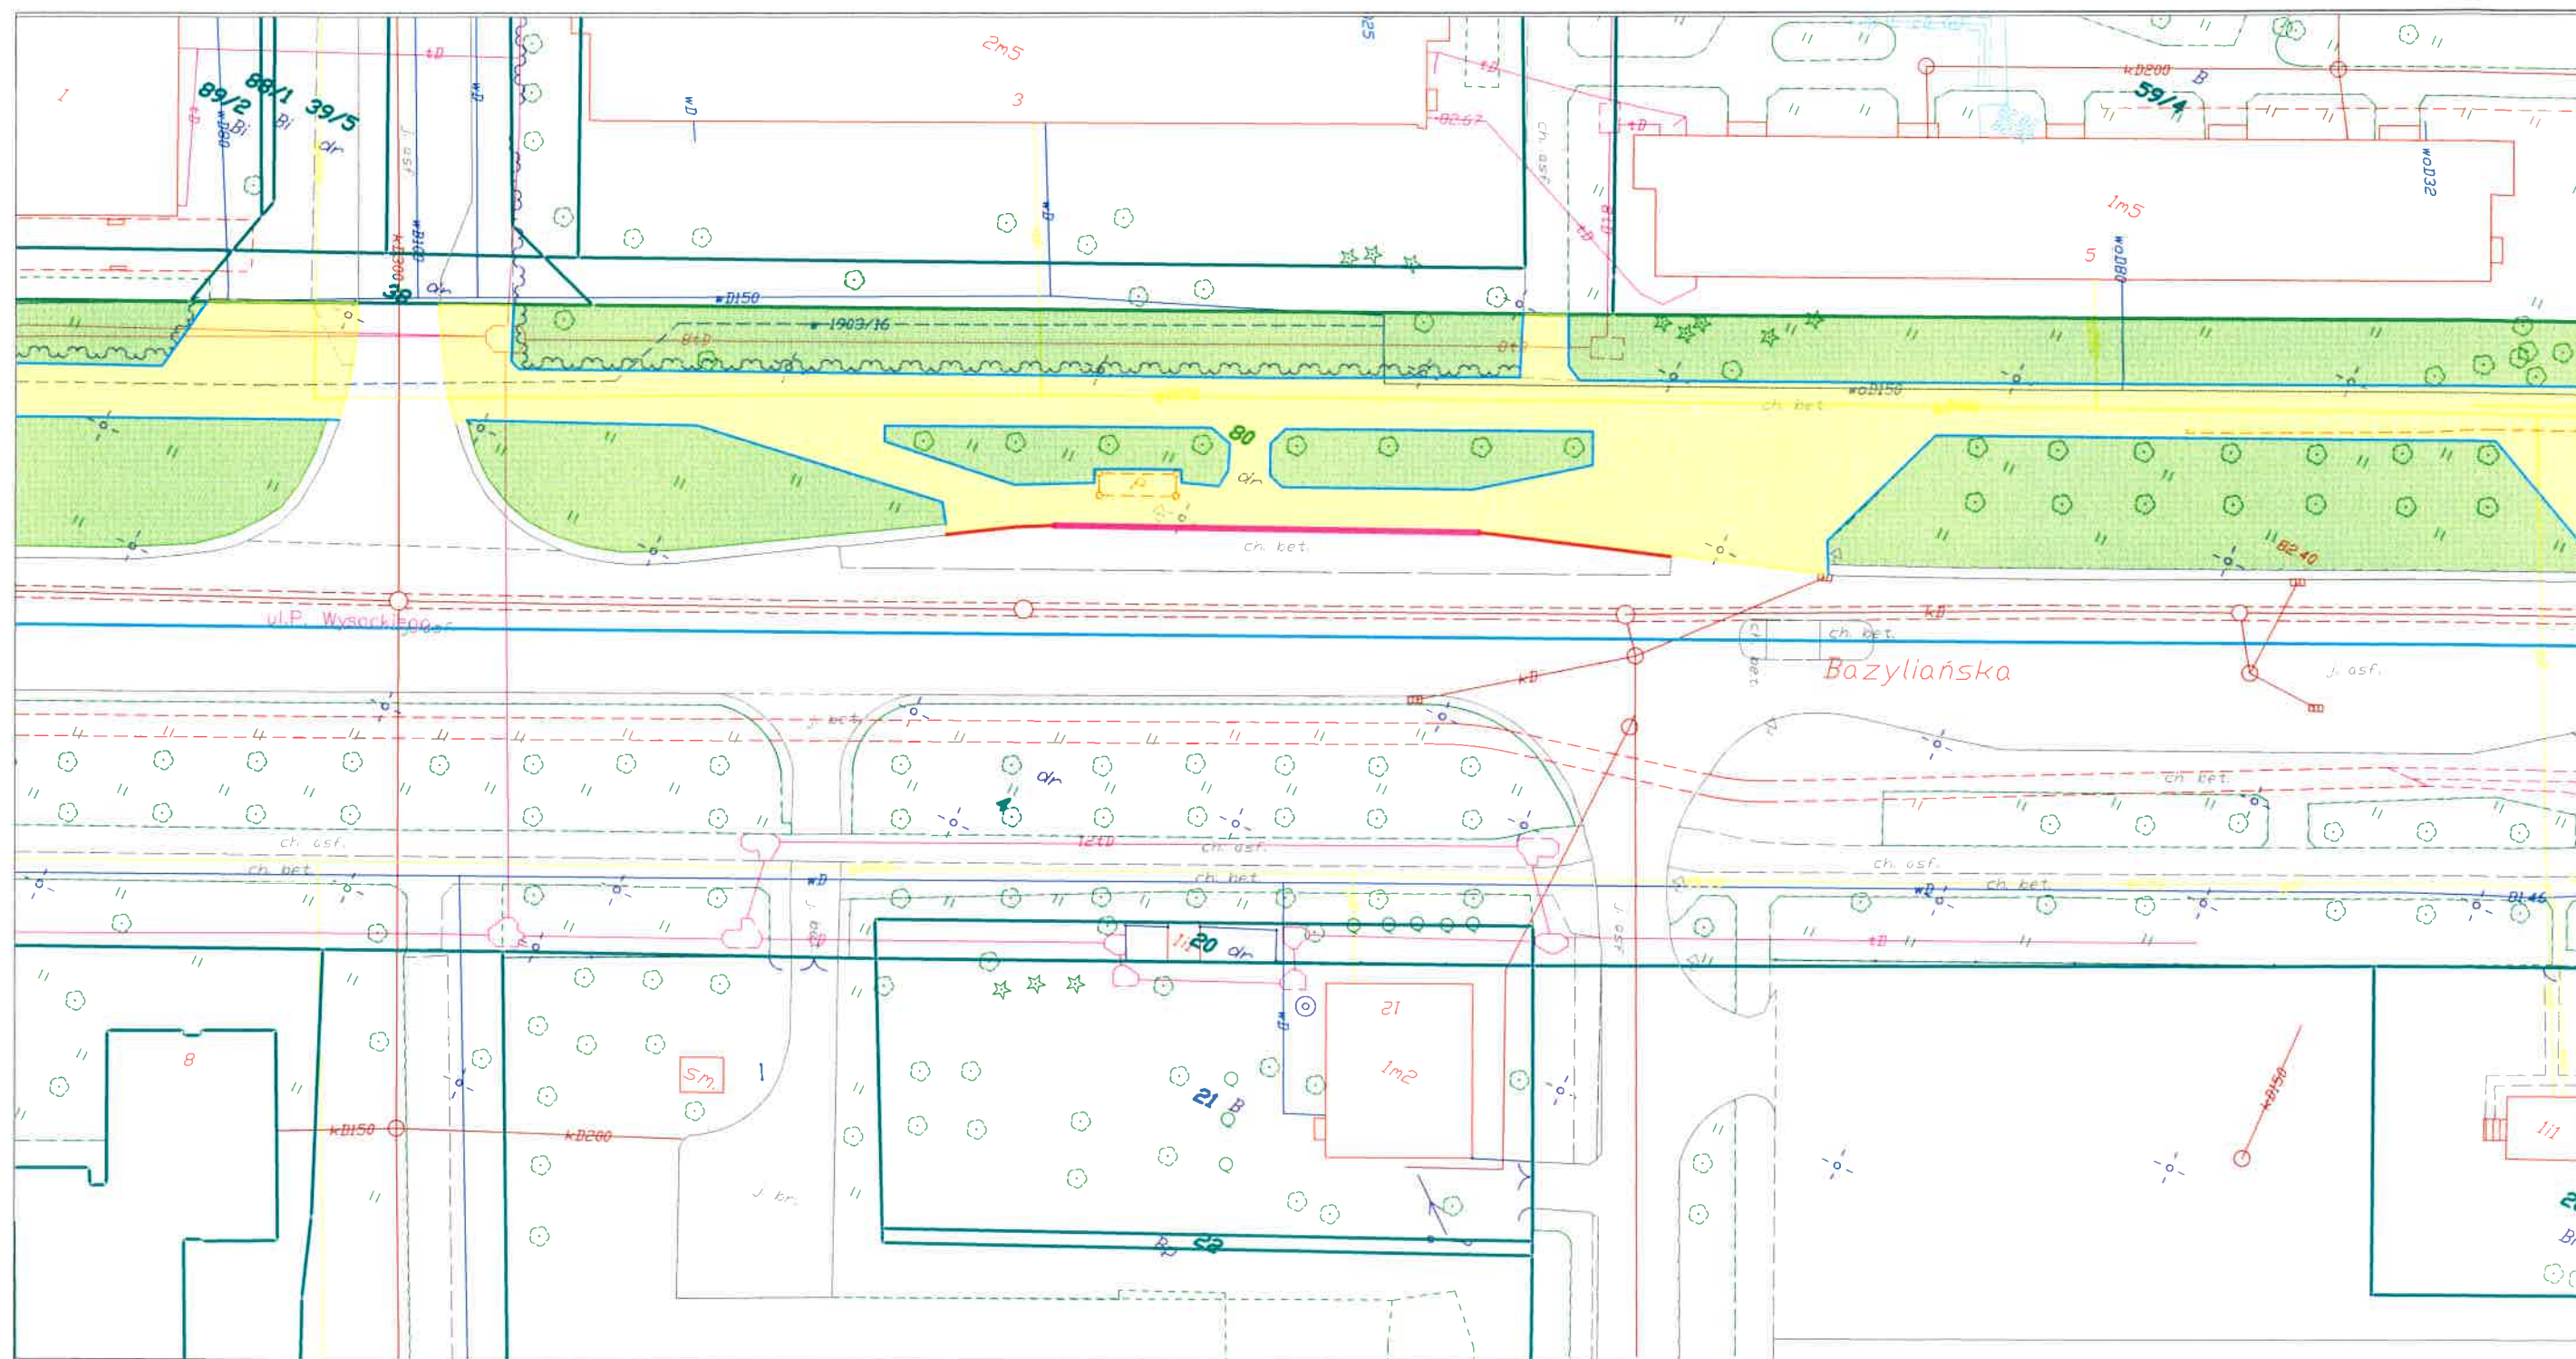

LEGENDA:

40806	granice i numery obrębów ewidencyjnych
80	granice i numery działek ewidencyjnych
	zakres opracowania
	remont krawężnika - bet. 20x30cm
	krawężnik systemowy peronowy h=16
	remont obrzeża - bet. 8x30x100cm
	remont chodnika - płyty bet. 50x50x7cm
	zielen

		ZARZĄD DRÓG MIEJSKICH ul. Chmielna 120, 00-801 Warszawa, tel. 22 55 89 000, faks 22 620 06 08 kancelaria@zdm.waw.pl, www.zdm.waw.pl, www.facebook.pl/zdm.warszawa		
Nazwa projektu:		Remont drogi powiatowej nr 5609W w pasie drogowym		
		ul. Bazylińskiej na odc. odc. ul. P. Wysockiego do ul. św. Hieronima str. północna		
Nazwa rysunku:		SZKIC Z ZAZNACZONYM ZAKRESEM ROBÓT OBJĘTYCH ZGŁOSZENIEM		
Opracowanie: mgr inż. Adam Orski Zaneta Kunowska		Skala: 1:500	Data: 01.2018	Nr rysunku: 2

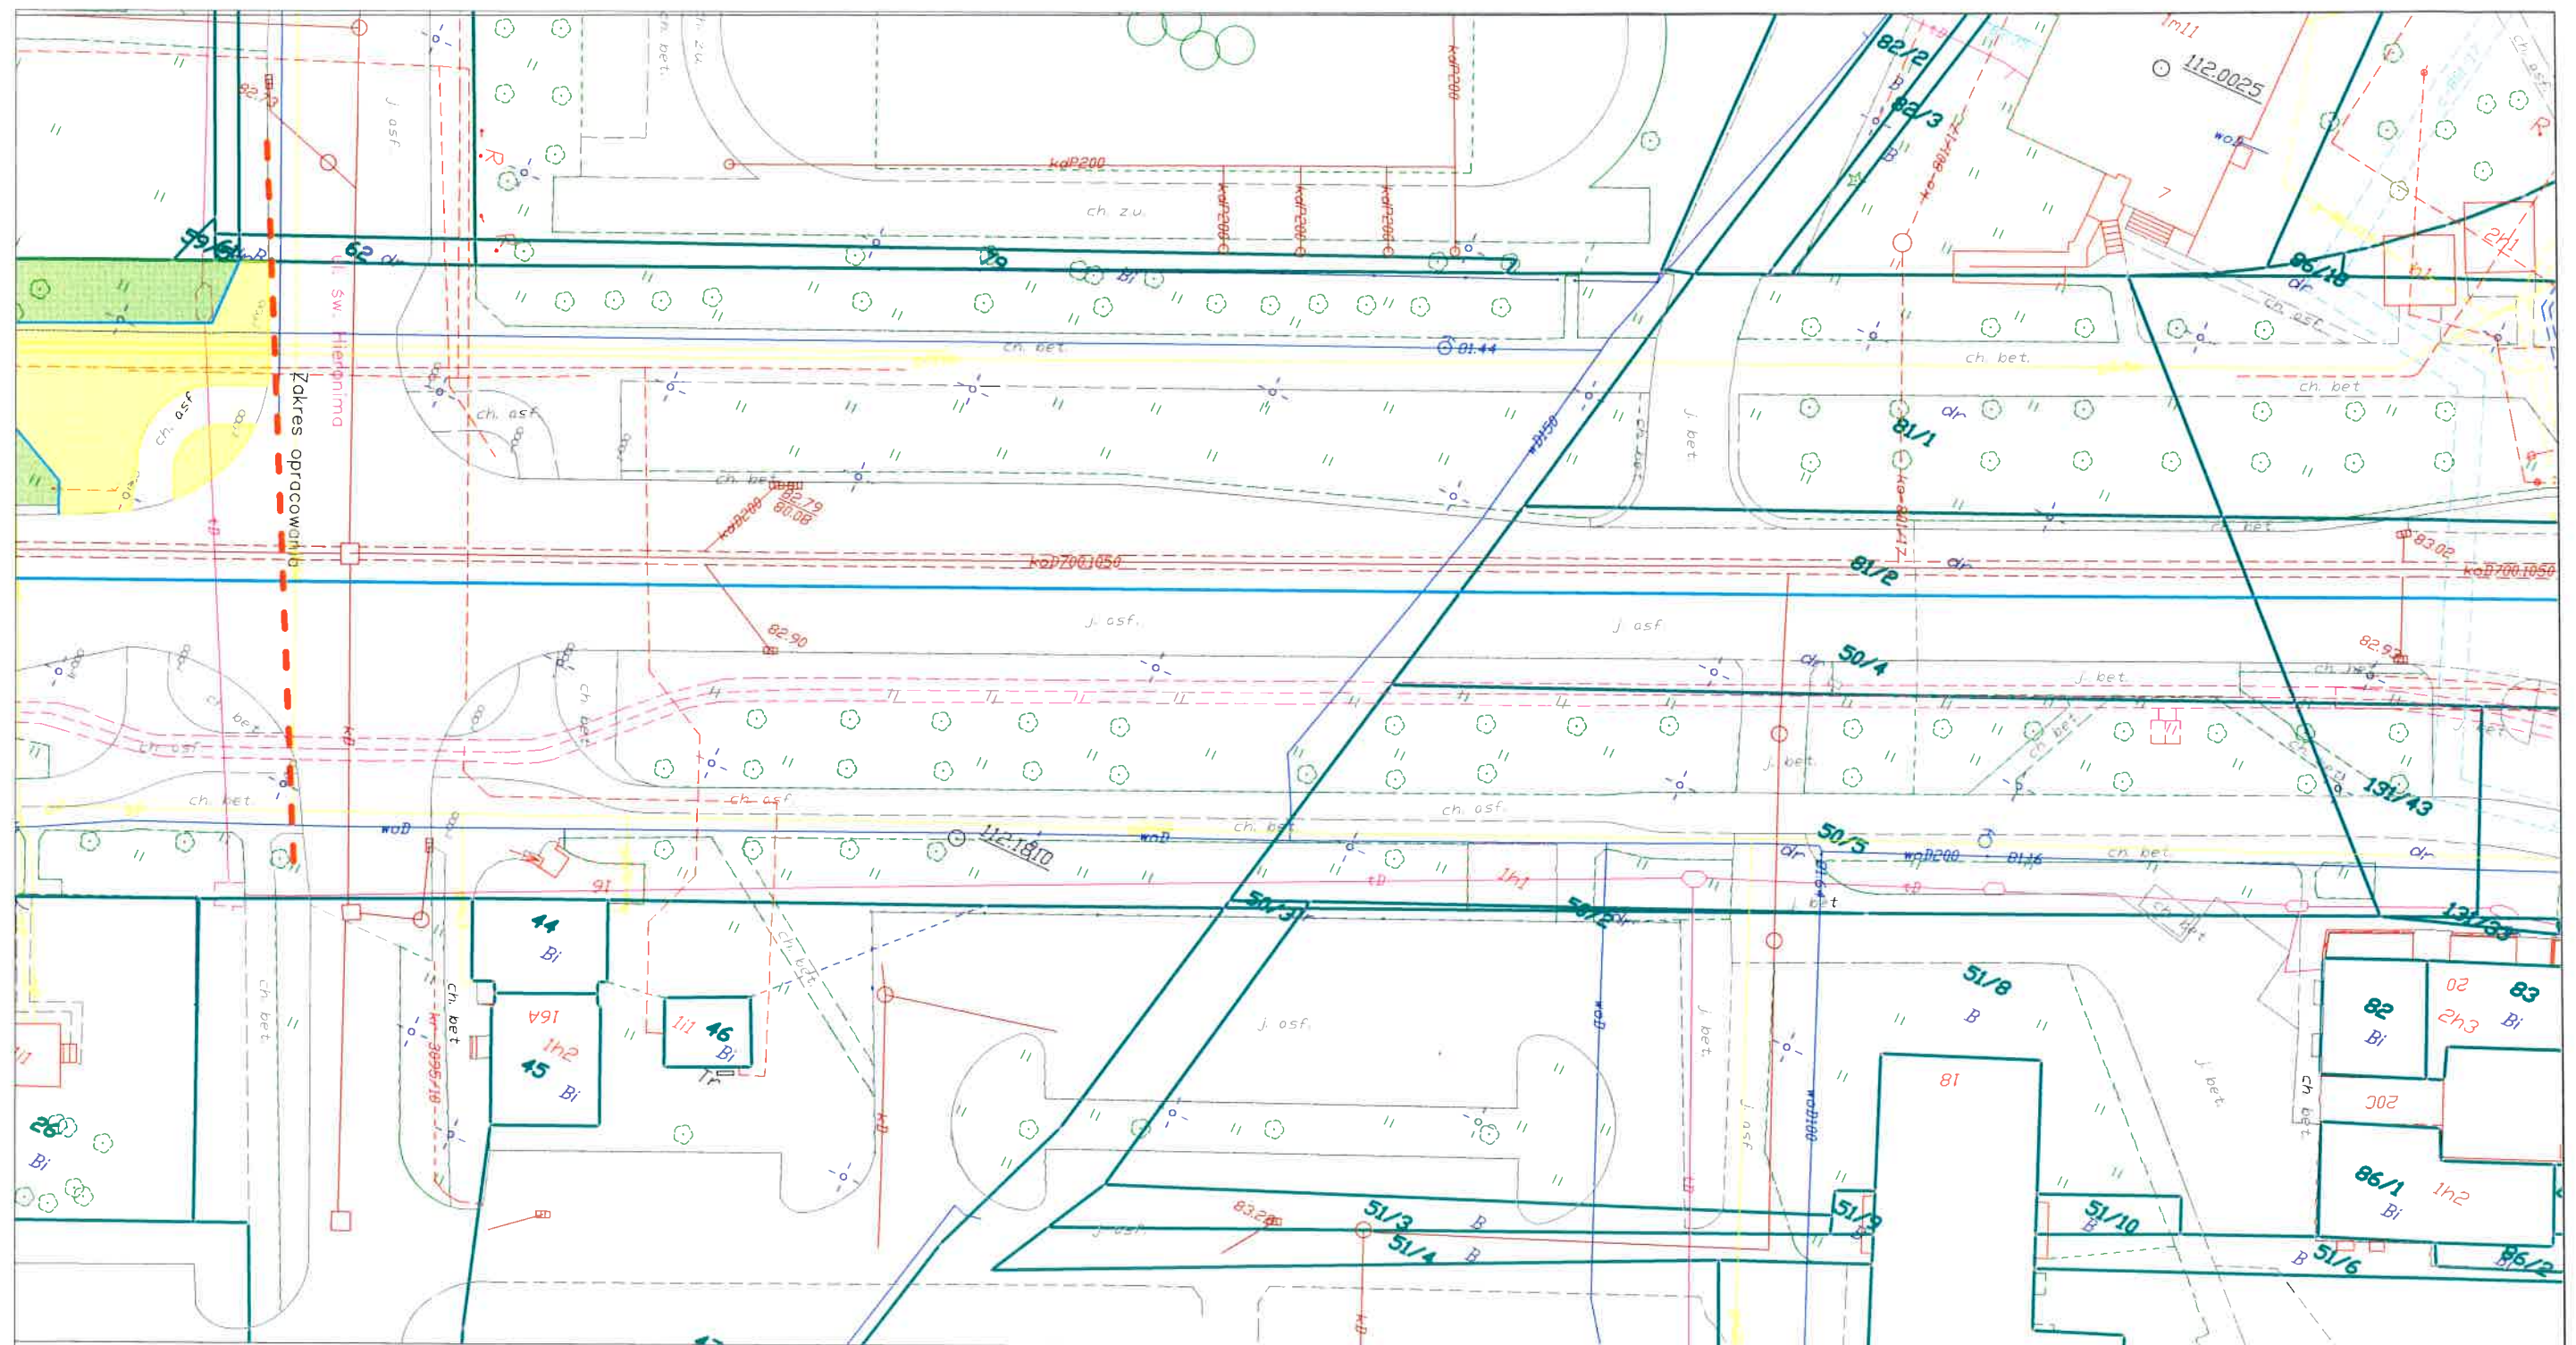

LEGENDA:

- 40806 granice i numery obrębów ewidencyjnych
- 80 granice i numery działek ewidencyjnych
- zakres opracowania
- remont krawężnika - bet. 20x30cm
- krawężnik systemowy peronowy h=16
- remont obrzeża - bet. 8x30x100cm
- remont chodnika - płyty bet. 50x50x7cm
- zielen



ZARZĄD DRÓG MIEJSKICH

ul. Chmielna 120, 00-801 Warszawa, tel. 22 55 89 000, faks 22 620 06 08
kancelaria@zdm.waw.pl, www.zdm.waw.pl, www.facebook.pl/zdm.warszawa

Nazwa projektu: Remont drogi powiatowej nr 5609W w pasie drogowym
ul. Bazyliańskiej na odc. odc. ul. P. Wysockiego do ul. św. Hieronima str. północna

Nazwa rysunku: SZKIC Z ZAZNACZONYM ZAKRESEM ROBÓT OBJĘTYCH ZGŁOSZENIEM

Opracowanie: mgr inż. Adam Orski
Zaneta Kunowska

Skala:
1:500

Data:
01.2018

Nr rysunku:
3