

LEGENDA:

1/3

granice i numery działek ewidencyjnych

50310

granice i numery obrębów działki ewidencyjnej

remont chodnika - płyty kamienne 50x50x8cm

zieleni

remont zjazdów - kostka rzędowa granitowa 16/16-32

remont krawężnika - kamienno 20x30cm

remont krawężnika - kamienno (włopiony) 20x30cm

remont opaski jezdni - kostka granitowa 4/6

remont obrzeża - kamienne 8x30x100cm

remont miejsc postojowych - kostka granitowa 8/11

remont krawężnika - kamienno granitowy 15x30x100cm

zakres opracowania

granica pasa drogowego



## ZARZĄD DRÓG MIEJSKICH

ul. Chmielna 120, 00-801 Warszawa, tel. 22 55 89 000, faks 22 620 06 08  
kancelaria@zdm.waw.pl, www.zdm.waw.pl, www.facebook.pl/zdm.warszawa

Nazwa projektu:

Remont drogi wojewódzkiej nr 637 w pasie drogowym  
al. Solidarności na odc. od posesji Bieleńska 12 (zjazd od al. Solidarności) do ul. Nowy Przejazd.

Nazwa rysunku:


SZKIC Z ZAZNACZONYM ZAKRESEM ROBÓT OBJĘTYCH ZGŁOSZENIEM

Opracowanie:  
Mirosława Morawska  
Zaneta Kurowska

*Zaneta Kurowska*

Skala:	1:100	Data:	01.2018	Nr rysunku:	1
--------	-------	-------	---------	-------------	---



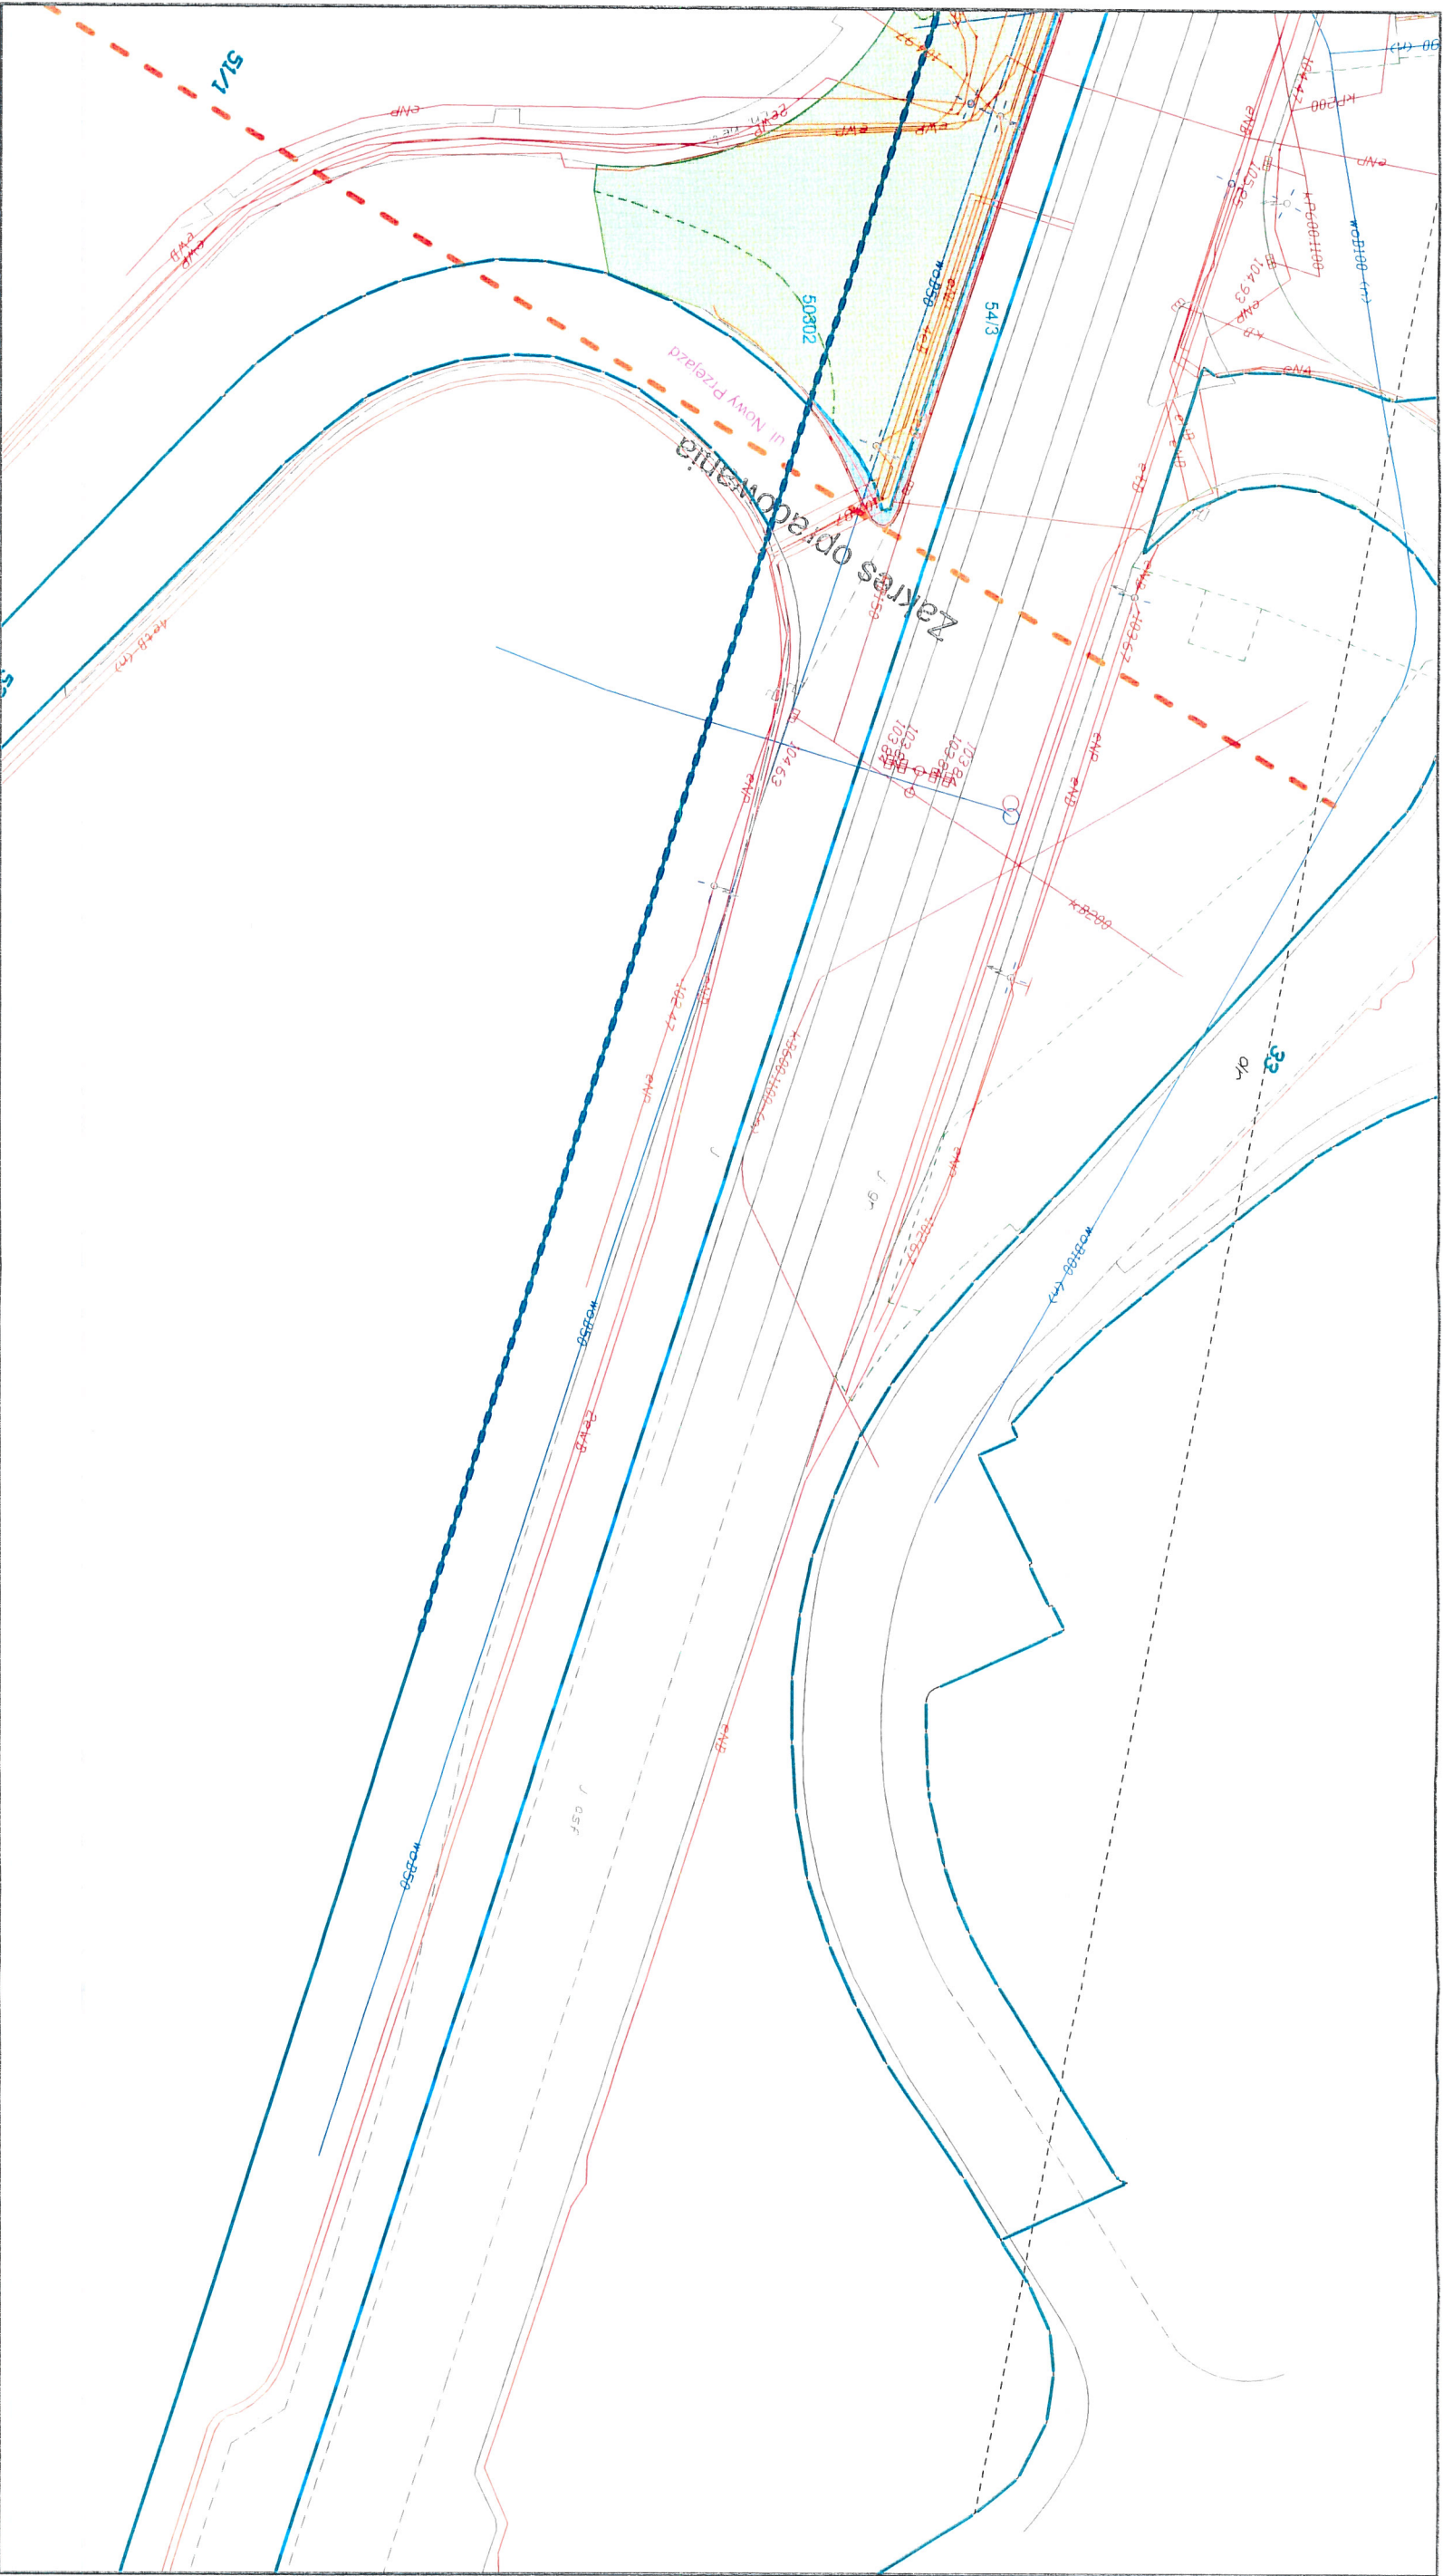

LEGENDA:

- |       |  |  |  |
|-------|--|--|--|
| 1/3   | granice i numery działek ewidencyjnych                   |  | remont opaski jezdni - kostka granitowa 4 /6       |
| 50310 | granice i numery obrębu działki ewidencyjnej             |  | remont obrzeża - kamienne 8x30x100cm               |
|       | remont chodnika - płyty kamienne 50x50x8cm               |  | remont miejsc postojowych - kostka granitowa 8 /11 |
|       | zieleni  |  | zakres opracowania                                 |
|       | remont zjazdów - kostka rzędowa granitowa 16/16/16-32)cm |  | granica pasa drogowego                             |
|       | remont krawężnika - kamienny 20x30cm                     |  |  |
|       | remont krawężnika - kamienny (włopiony) 20x30cm          |  |  |



**ZARZĄD DRÓG MIEJSKICH**  
ul. Chmielna 120, 00-801 Warszawa, tel. 22 55 89 000, faks 22 620 06 08  
kancelaria@zdm.waw.pl, www.zdm.waw.pl, www.facebook.pl/zdm.warszawa

Nazwa projektu:

**Remont drogi wojewódzkiej nr 637 w pasie drogowym  
al. Solidarności na odc. od posesji Bieleńska 12 (zjazd od al. Solidarności) do ul. Nowy Przejazd.**

Nazwa rysunku:

**SZKIC Z ZAZNACZONYM ZAKRESEM ROBÓT OBJĘTYCH ZGŁOSZENIEM**

Opracowanie:  
Mirosława Morawska  
Zaneta Kunowska

Skala:  
1:100

Data:  
01.2018

Nr rysunku:  
2