







# LEGENDA:

- 21114 granice i numery obrębów ewidencyjnych
- 34/5 granice i numery działek ewidencyjnych
- zakres inwestycji
- remont krawężnika - bet. szer. 20 cm
- remont krawężnika - bet. szer. 20cm (wtopiony)
- remont chodnika - płyty bet. 50x50x7cm
- remont zjazdów - kostka bet. 20x10cm
- zielen
- remont obrzeża - bet. 8x30x100cm
- krawężnik systemowy peronowy h=16



## ZARZĄD DRÓG MIEJSKICH

ul. Chmielna 120, 00-801 Warszawa, tel. 22 55 89 000, faks 22 620 06 08  
kancelaria@zdm.waw.pl, www.zdm.waw.pl, www.facebook.pl/zdm.warszawa

Nazwa projektu: Remont drogi powiatowej nr 5623W w pasie drogowym  
ul. W. Sławka na odc. od. ul. Dzieci Warszawy do ul. Bohaterów Warszawy.

Nazwa rysunku: SZKIC Z ZAZNACZONYM ZAKRESEM ROBÓT OBJĘTYCH ZGŁOSZENIEM


Opracowanie: Grażyna Czarnowska  
Zaneta Kunowska

Skala:  
1:500

Data:  
01.2018

Nr rysunku:  
2



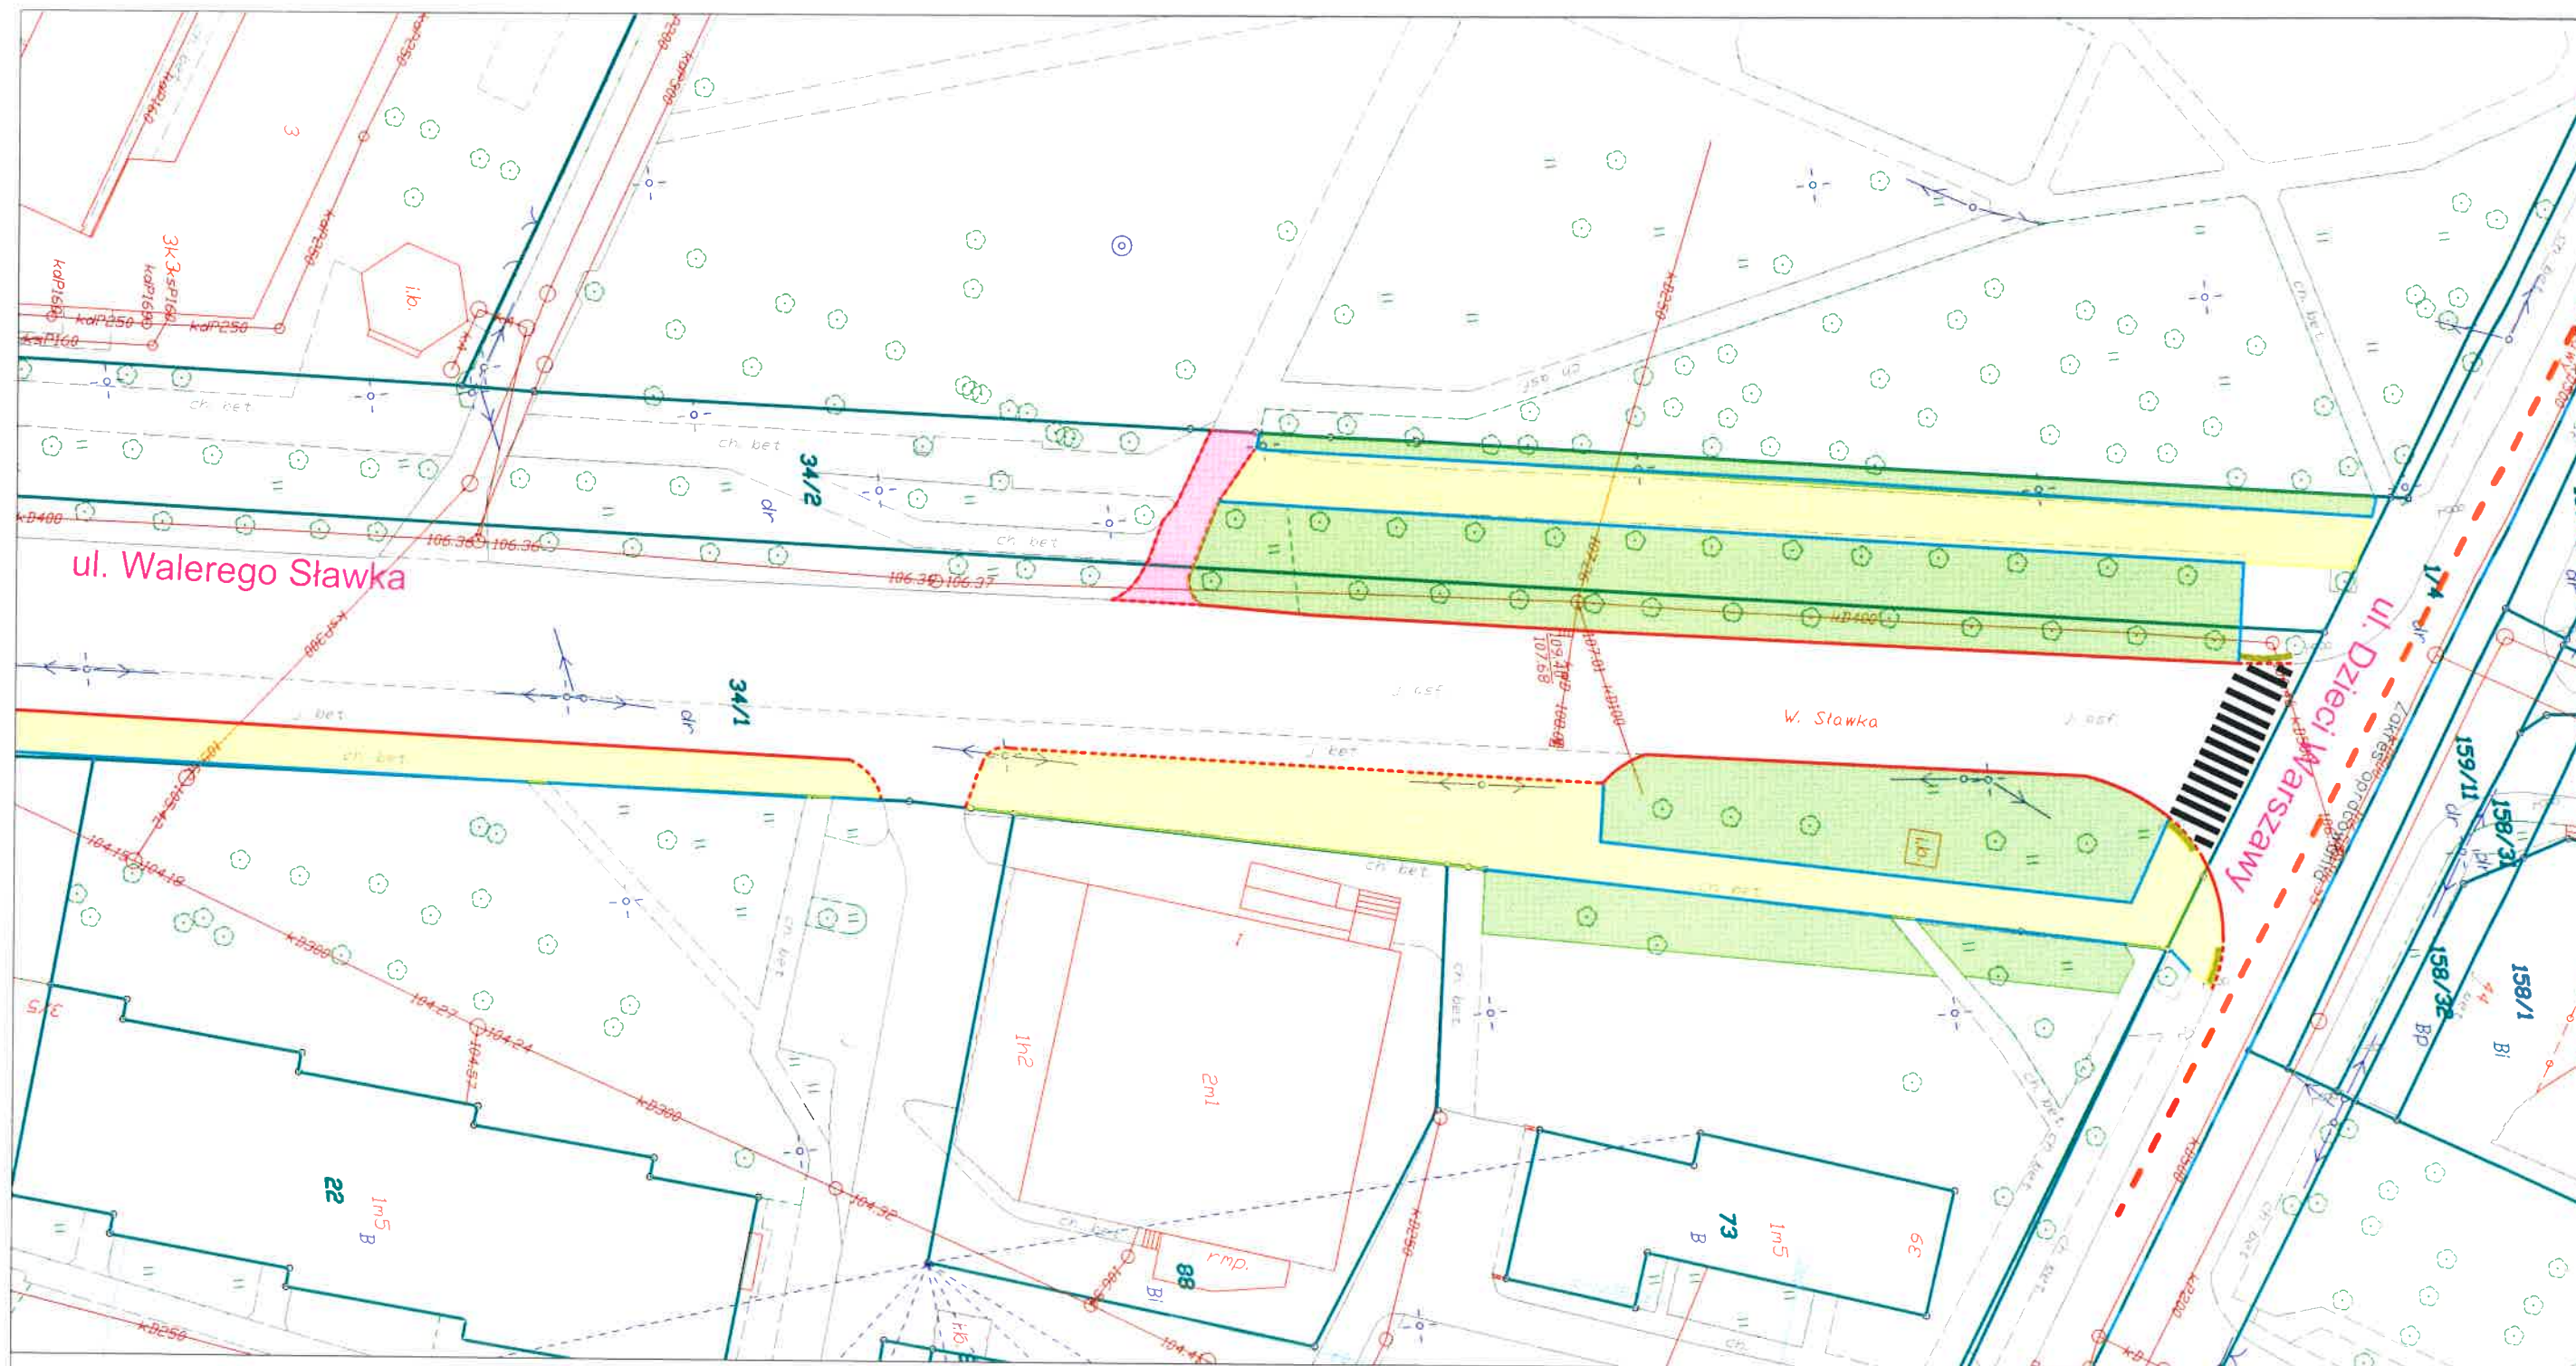

# LEGENDA:

- 21114 granice i numery obrębów ewidencyjnych
- 34/5 granice i numery działek ewidencyjnych
- zakres inwestycji
- remont krawężnika - bet. szer. 20 cm
- remont krawężnika - bet. szer. 20cm (wtopiony)
- remont chodnika - płyty bet. 50x50x7cm
- remont zjazdów - kostka bet. 20x10cm
- zieleni
- remont obrzeża - bet. 8x30x100cm
- krawężnik systemowy peronowy h=16



## ZARZĄD DRÓG MIEJSKICH

ul. Chmielna 120, 00-801 Warszawa, tel. 22 55 89 000, faks 22 620 06 08  
kancelaria@zdm.waw.pl, www.zdm.waw.pl, www.facebook.pl/zdm.warszawa

Nazwa projektu: Remont drogi powiatowej nr 5623W w pasie drogowym  
ul. W. Sławka na odc. od. ul. Dzieci Warszawy do ul. Bohaterów Warszawy.

Nazwa rysunku: SZKIC Z ZAZNACZONYM ZAKRESEM ROBÓT OBJĘTYCH ZGŁOSZENIEM

Opracowanie: Grażyna Czarnowska  
Zaneta Kunowska

Skala:  
1:500

Data:  
01.2018

Nr rysunku:  
3