


RZUT NA WYSOKOŚCI 2,5m

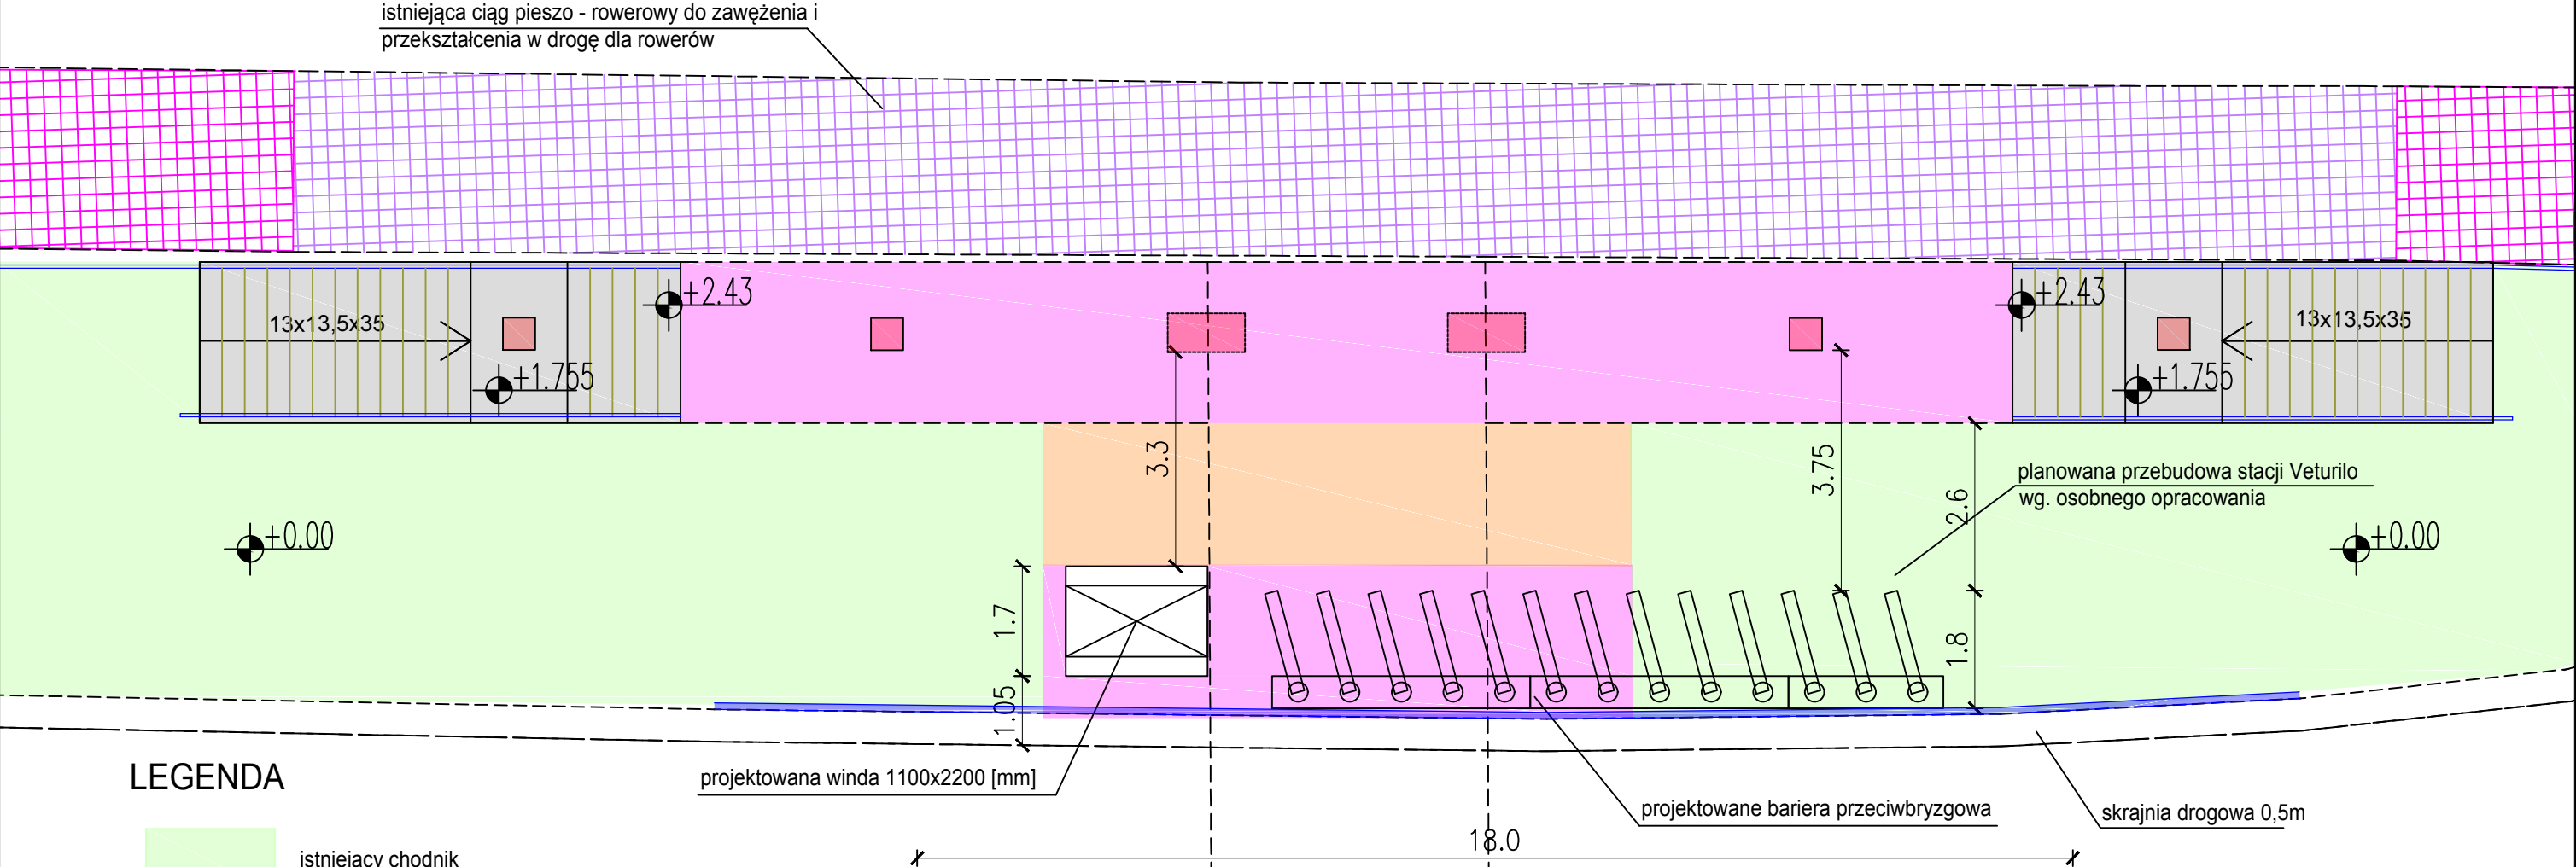

LEGENDA

- istniejący chodnik
- projektowane schody
- projektowany chodnik
- nawierzchnia z płyt betonowych 50x50 cm
- istniejąca droga dla rowerów
- istniejący ciąg pieszo rowerowy
- projektowane podpory

|   |       |   |             |                                     |   |
|---|-------|---|-------------|-------------------------------------|---|
|  |       | ZARZĄD DRÓG MIEJSKICH   |             | ul. Chmielna 120<br>00-801 Warszawa |   |
| Stadium:  |       | Koncepcja projektowa  |             |                                     |   |
| Nazwa rysunku:  |       | Zagospodarowanie terenu pod kładką, strona północna - rzut na wys. 2,5m |             |                                     |   |
| Skala:  | 1:100 | Data:   | Luty 2018r. | Rysunek:                            | 3 |