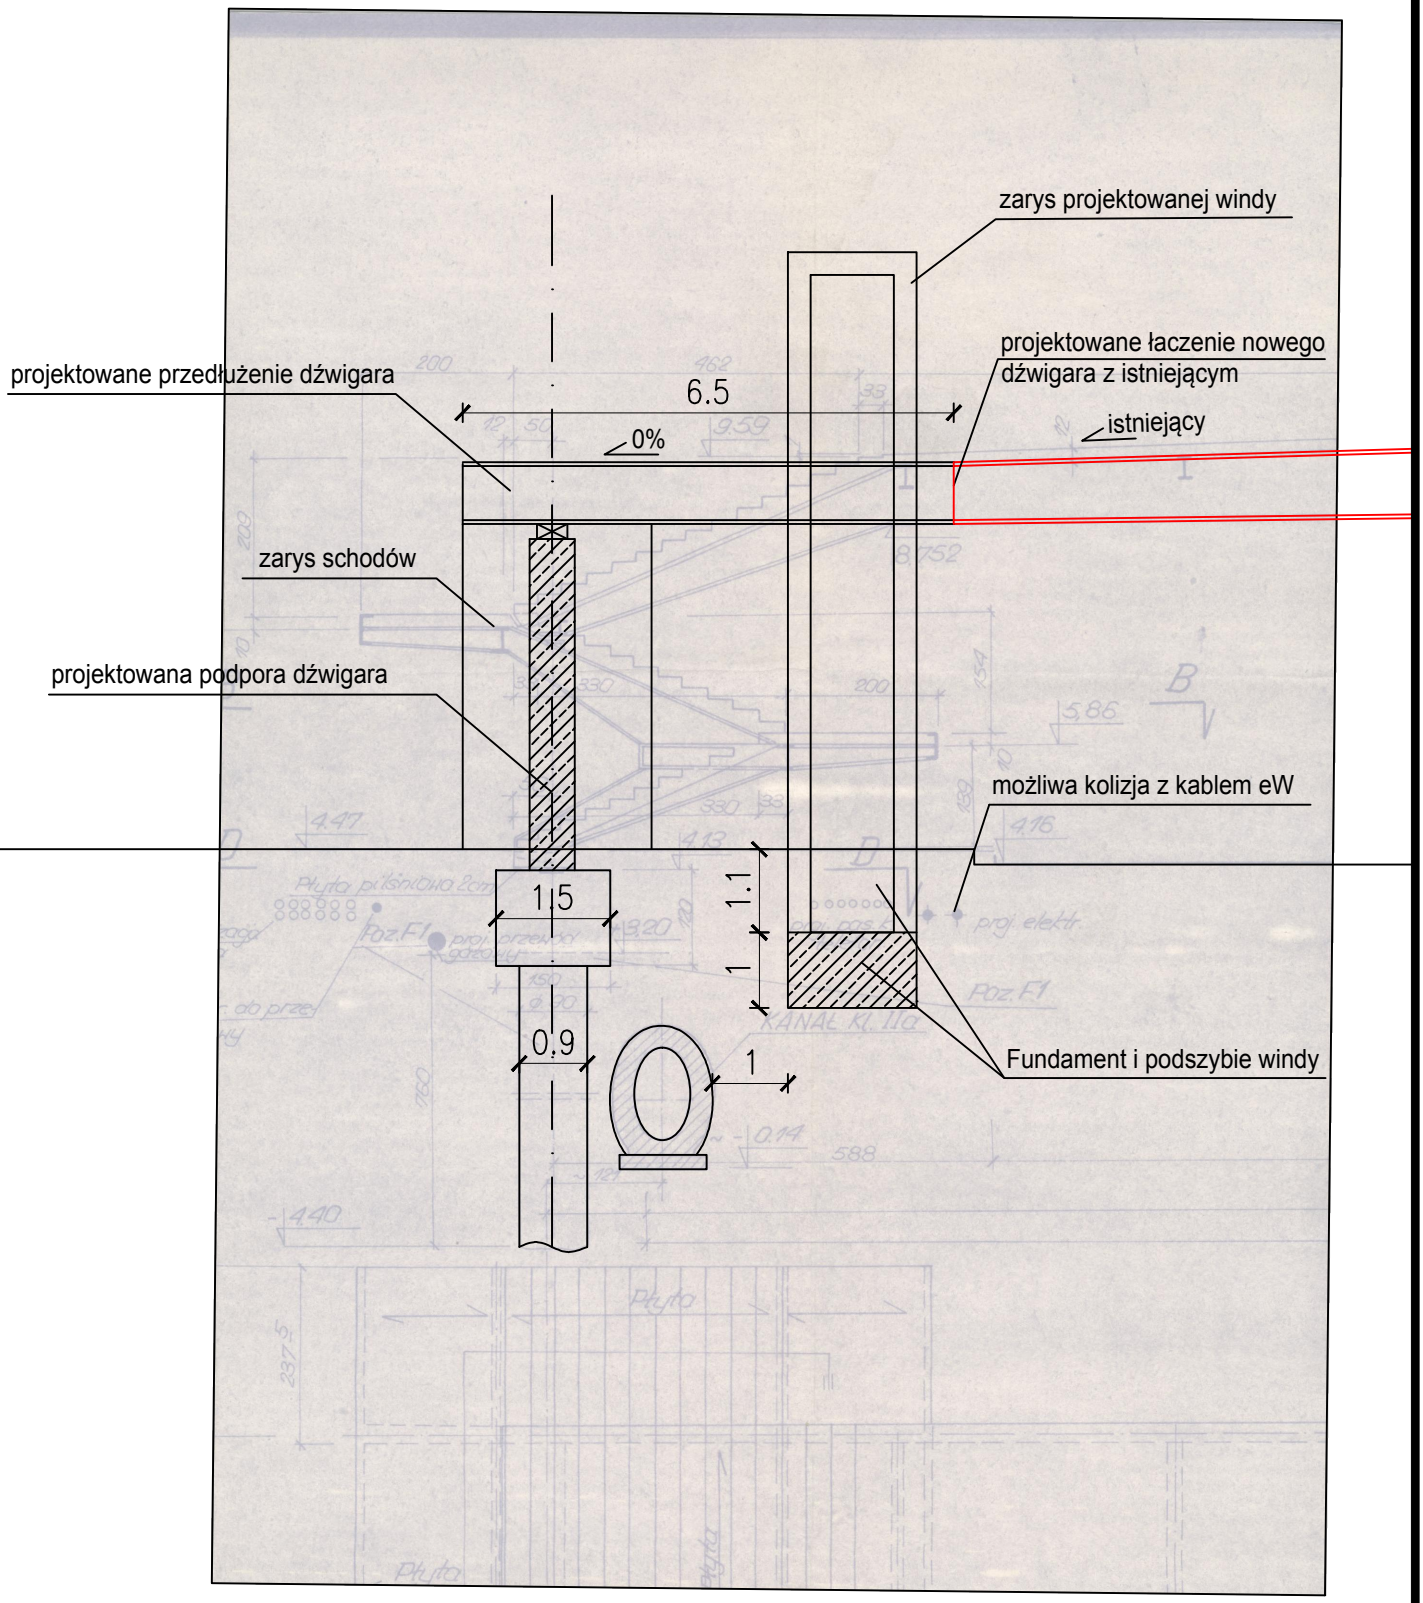


ZARZĄD DRÓG MIEJSKICH

ul. Chmielna 120
00-801 Warszawa

| | | | | | |
|---|---|---|---|---|---|
| Stadium: | Koncepcja projektowa | | | | |
| Nazwa rysunku: | Przekrój A-A na tle stanu istniejącego | | | | |
| Skala: | 1:100 | Data: | Luty 2018r. | Rysunek: | 4 |