


Szczegół połączenia nawierzchni betonowej z krawężnikiem peronowym "B"

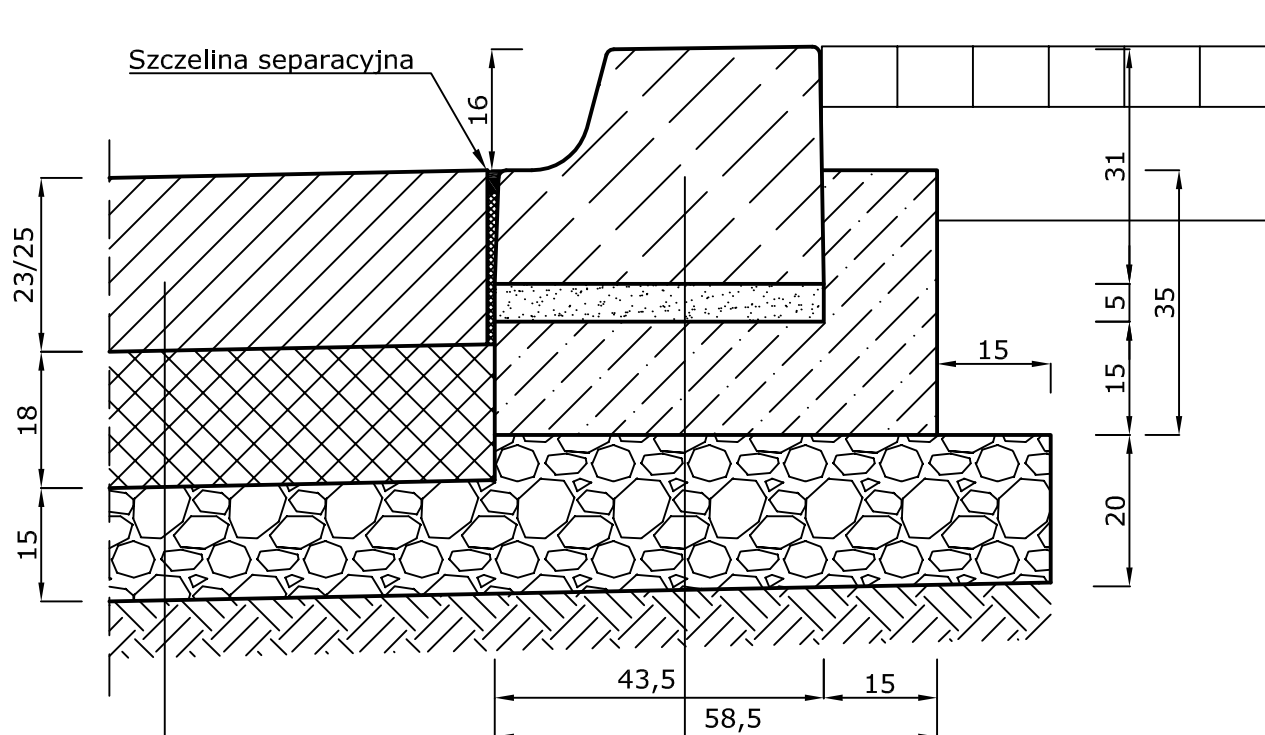

Peronowy krawężnik profilowy H16

Podsypka cementowo-piaskowa

Ława betonowa C16/20

Płyta betonowa C35/45 23/25cm


warstwa poslizgowa z geowłókniny

Mieszanka związana spoiwem C8/10 18cm

Mieszanka niezwiązana CBR > 60 15cm

Podłoże gruntowe doprowadzone do G1

Szczegół ścieku wyciśniętego

| | | | |
|---|---------------------------|--|----------------|
| Zamawiający: ZARZĄD DRÓG MIEJSKICH ul. Chmielna 120, 00-801 Warszawa tel 22 558-90-00 | | | |
| Wykonawca:  WOJSKOWA AKADEMIA TECHNICZNA im. Jarosława Dąbrowskiego ul. gen. Sylwestra Kaliskiego 2, 00-908 Warszawa | | | |
| Stadium: Standardy wykonania nawierzchni | | Tytuł rysunku: Szczegóły konstrukcyjne | |
| Nr tomu: I | | | |
| Branża: DROGOWA | | | |
| | Imię i nazwisko | Uprawnienia | Podpis |
| Projektant | mgr inż. Grzegorz Rogojsz | WA-260/02 | |
| Opracował | mgr inż. Grzegorz Rogojsz | - | |
| Data opracowania: 09. 2017 | Skala: 1:10 | Nr rys.: 8 | Arkusz: 2/4 |