



Szczegół posadowienia wpustu W 1.3, 1.4

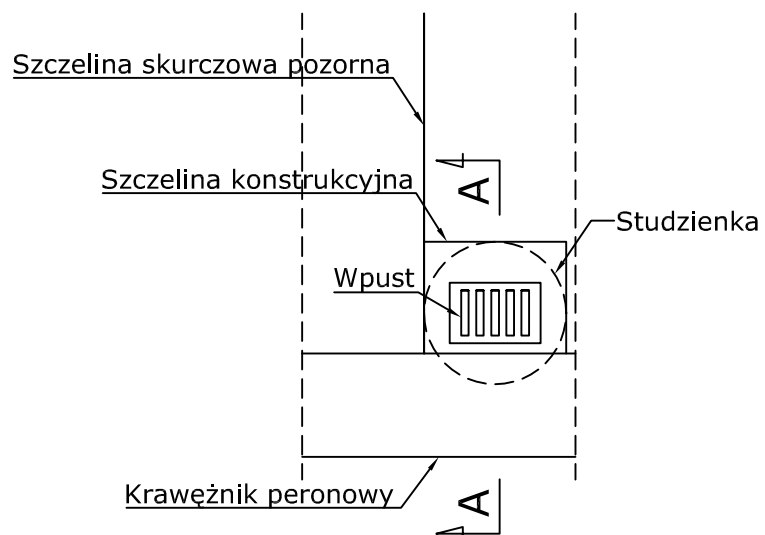

Zamawiający: ZARZĄD DRÓG MIEJSKICH ul. Chmielna 120, 00-801 Warszawa tel 22 558-90-00			
Wykonawca:  WOJSKOWA AKADEMIA TECHNICZNA im. Jarosława Dąbrowskiego ul. gen. Sylwestra Kaliskiego 2, 00-908 Warszawa			
Stadium:	Szczegół posadowienia wpustu dla wariantu 1.3, 1.4		
Standardy wykonania nawierzchni			
Nr tomu:			
Branża:			
	Imię i nazwisko	Uprawnienia	Podpis
Projektant	dr inż. Bogdan Wojewódzki	WA-260/02	
Opracował	mgr inż. Grzegorz Rogojsz	-	
Data opracowania: 09. 2017	Skala: 1:50	Nr rys.: 11	Arkusz: 1/2