

LEGENDA:

granice i nr obrębów ewidencyjnych

remont pobocza - kruszywo łamane stabilizowane

1/8
granicę i nr działek ewidencyjnych

granice i nr działek ewidencyjnych

zakres opracowania

remont jezdni

remont zjazdów - kostka bet. 20x10cm

zielen

remont chodnika - plyty bet. 50x50x7cm

remont krawężnika bet. 20x30cm

remont krawężnika bet. (wtopiony) 20x30cm



ZARZĄD DRÓG MIEJSKICH

ul. Chmielna 120, 00-801 Warszawa, tel. 22 55 89 000, faks 22 620 06 08
kancelaria@zdm.waw.pl, www.zdm.waw.pl, www.facebook.pl/zdm.warszawa

Nazwa projektu:

Remont drogi krajowej nr 2
Trakt Brzeski na odc. od ul. Czecha do ul. Raczkiewicza.
ul.

Nazwa rysunku:

SZKIC Z ZAZNACZONYM ZAKRESEM ROBÓT OBJĘTYCH ZGŁOSZENIEM

Opracowanie: mgr inż. Paweł Bodych

Zaneta Kłowska

Skald:


1:500

Data:

01.2018

Nr rysunku:

4

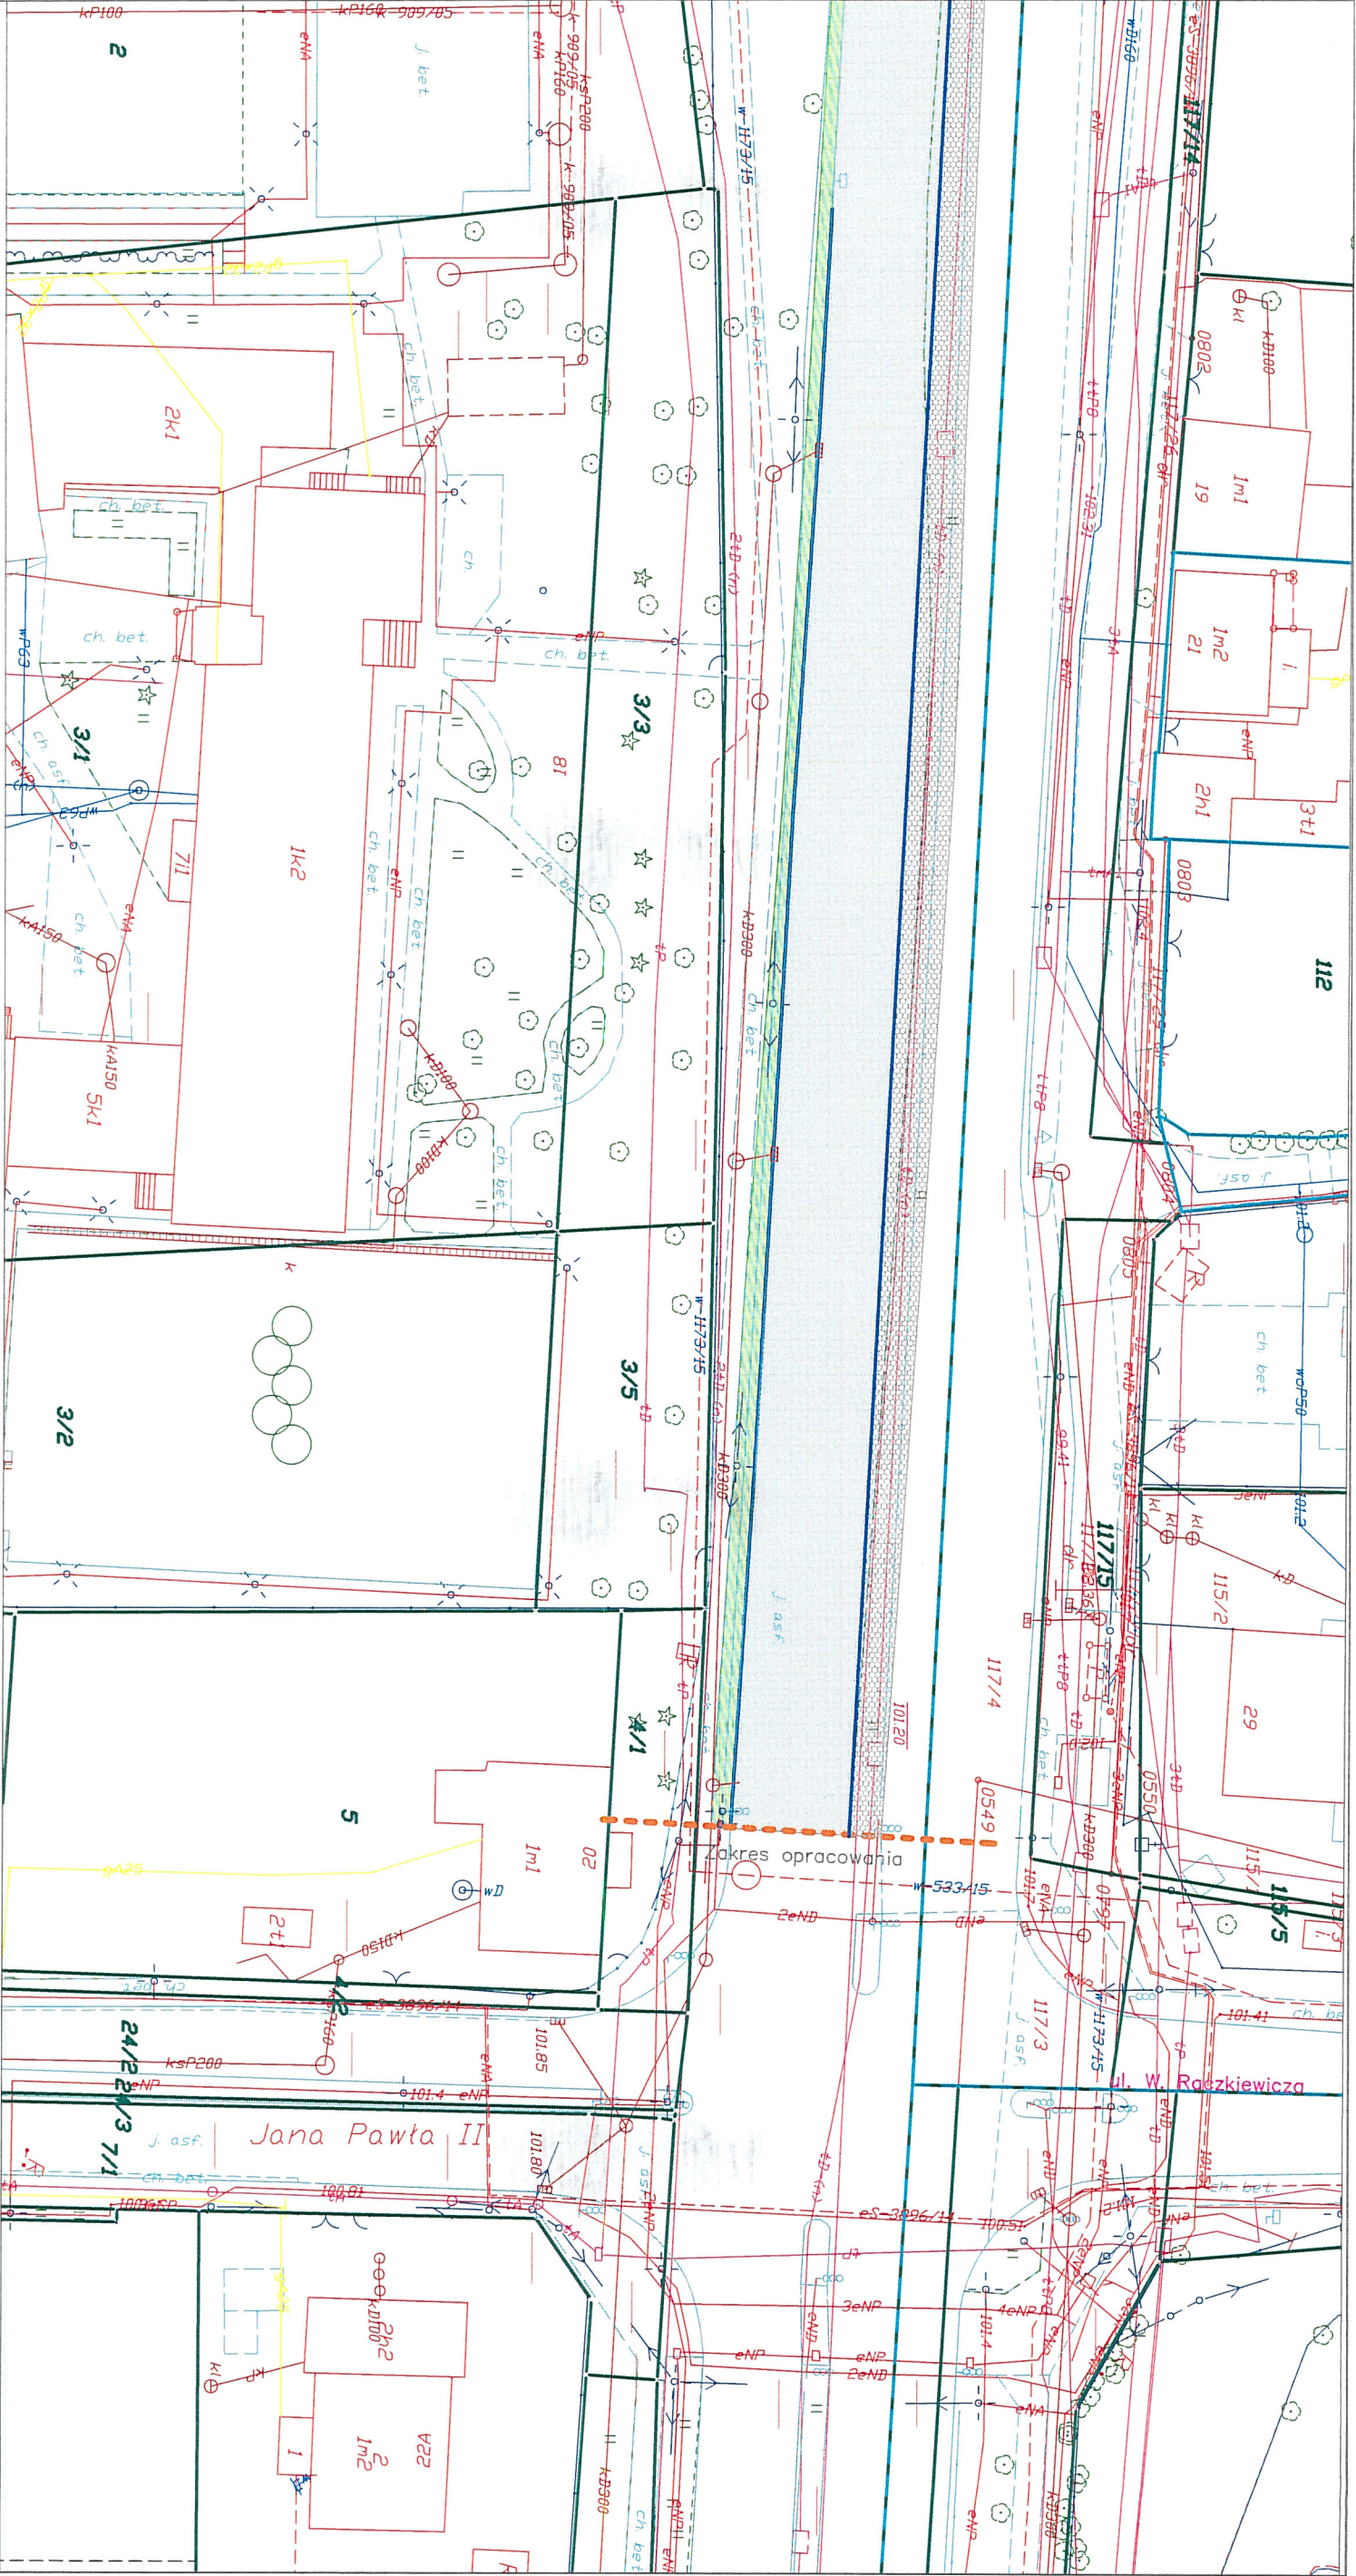

LEGENDA:

80709

1/8

zakres opracowania

remont jezdni

remont zjazdów - kostka bet. 20x10cm

zieleni

remont chodnika - płyty bet. 50x50x7cm

remont krawężnika bet. 20x30cm

remont krawężnika bet. (wtopiony) 20x30cm

remont pobocza - kruszywo łamane stabilizowane mechanicznie szer. 1,5m

profilowanie powierzchni pasa rozdzielu

krawężnik systemowy peronowy h=16

ZARZĄD DRÓG MIEJSKICH

ul. Chmielna 120, 00-801 Warszawa, tel. 22 55 89 000, faks 22 620 06 08
kancelaria@zdm.waw.pl, www.zdm.waw.pl, www.facebook.pl/zdm.warszawa

Nazwa projektu: Remont drogi krajowej nr 2

ul. Trakt Brzeski na odc. od ul. Czecha do ul. Raczkiewicza.

Nazwa rysunku: SZKIC Z ZAZNACZONYM ZAKRESEM ROBÓT OBJĘTYCH ZGŁOSENIEM

Opracowanie: mgr inż. Paweł Bodych
Zaneta Kunowska

Skala: 1:500

Data: 01.2018

Nr rysunku: 6