

- LEGENDA:
- 30735 granice i nr obrębów ewidencyjnych
  - 61/3 granice i nr działek ewidencyjnych
  - granice inwestycji
  - remont jezdni
  - profilowanie powierzchni pasa rozdzielu
  - remont pobocza - kruszywo łamane stabilizowane mechanicznie szer. 1,5m
  - remont zatoki - asfaltobeton
  - remont zjazdu - kostka bet. 10x20cm

- remont chodnika - płyty bet. 50x50x7cm
- krawężnik systemowy peronowy h=16
- remont krawężnika bet. 20x30 cm
- remont krawężnika (wtopiony) bet. 20x30cm



**ZARZĄD DRÓG MIEJSKICH**  
ul. Chmielna 120, 00-801 Warszawa, tel. 22 55 89 000, faks 22 620 06 08  
kancelaria@zdm.waw.pl, www.zdm.waw.pl, www.facebook.pl/zdm.warszawa

Nazwa projektu: Remont drogi krajowej nr 2  
ul. Czecha na odc. od ul. Kajki do ul. Trakt Brzeski

Nazwa rysunku: SZKIC Z ZAZNACZONYM ZAKRESEM ROBÓT OBJĘTYCH ZGŁOSZENIEM


Opracowanie: mgr inż. Paweł Bodych  
Zaneta Kunowska

Skala: 1:500  
Data: 01.2018  
Nr rysunku: 12







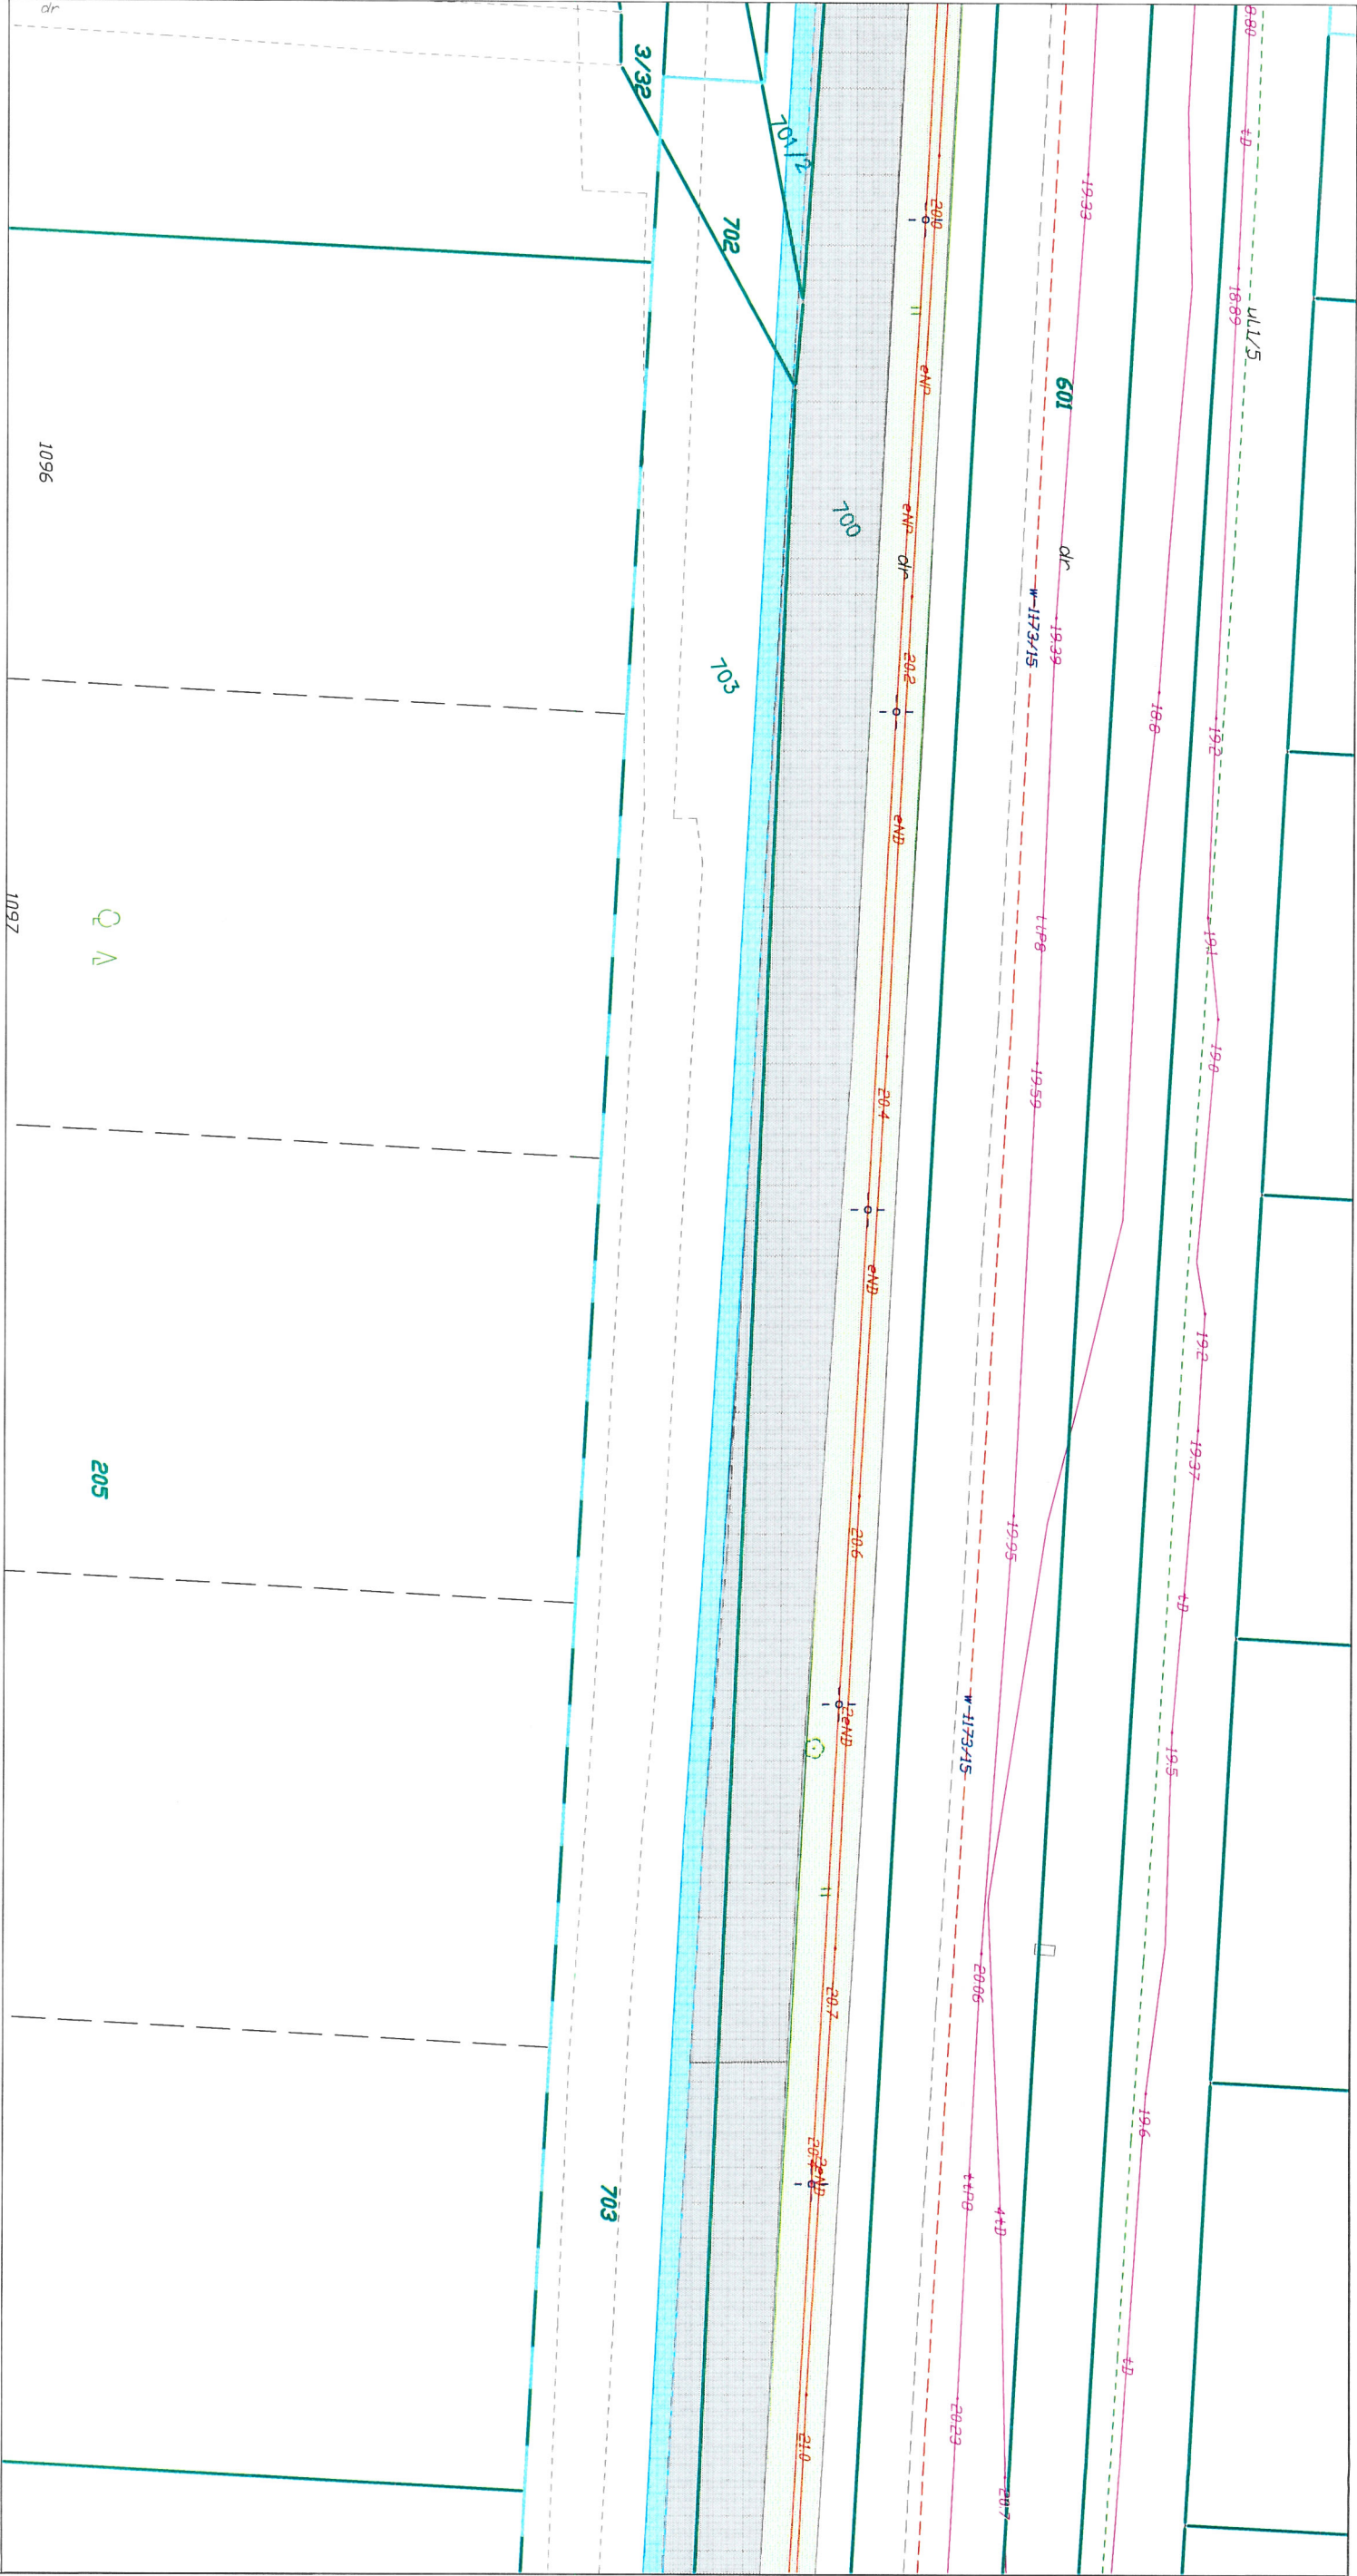

- LEGENDA:
- |       |   |  |   |
|-------|---|--|---|
| 30735 | granice i nr obrębów ewidencyjnych      |  | remont chodnika - płyty bet. 50x50x7cm    |
| 61/3  | granice i nr działek ewidencyjnych      |  | krawężnik systemowy peronowy h=16         |
|       | granice inwestycji                      |  | remont krawężnika bet. 20x30 cm           |
|       | remont jezdni                           |  | remont krawężnika (wtopiony) bet. 20x30cm |
|       | profilowanie powierzchni pasa rozdzielu |  |   |
|       | remont pobocza - kruszywo łamane        |  |   |
|       | stabilizowane mechanicznie szer. 1,5m   |  |   |
|       | remont zatoki - asfaltobeton            |  |   |
|       | remont zjazdu - kostka bet. 10x20cm     |  |   |



**ZARZĄD DRÓG MIEJSKICH**  
ul. Chmielna 120, 00-801 Warszawa, tel. 22 55 89 000, faks 22 620 06 08  
kancelaria@zdm.waw.pl, www.zdm.waw.pl, www.facebook.pl/zdm.warszawa


Nazwa projektu: Remont drogi krajowej nr 2  
ul. Czecha na odc. od ul. Kajki do ul. Trakt Brzeski

Nazwa rysunku: SZKIC Z ZAZNACZONYM ZAKRESEM ROBÓT OBJĘTYCH ZGŁOSZENIEM









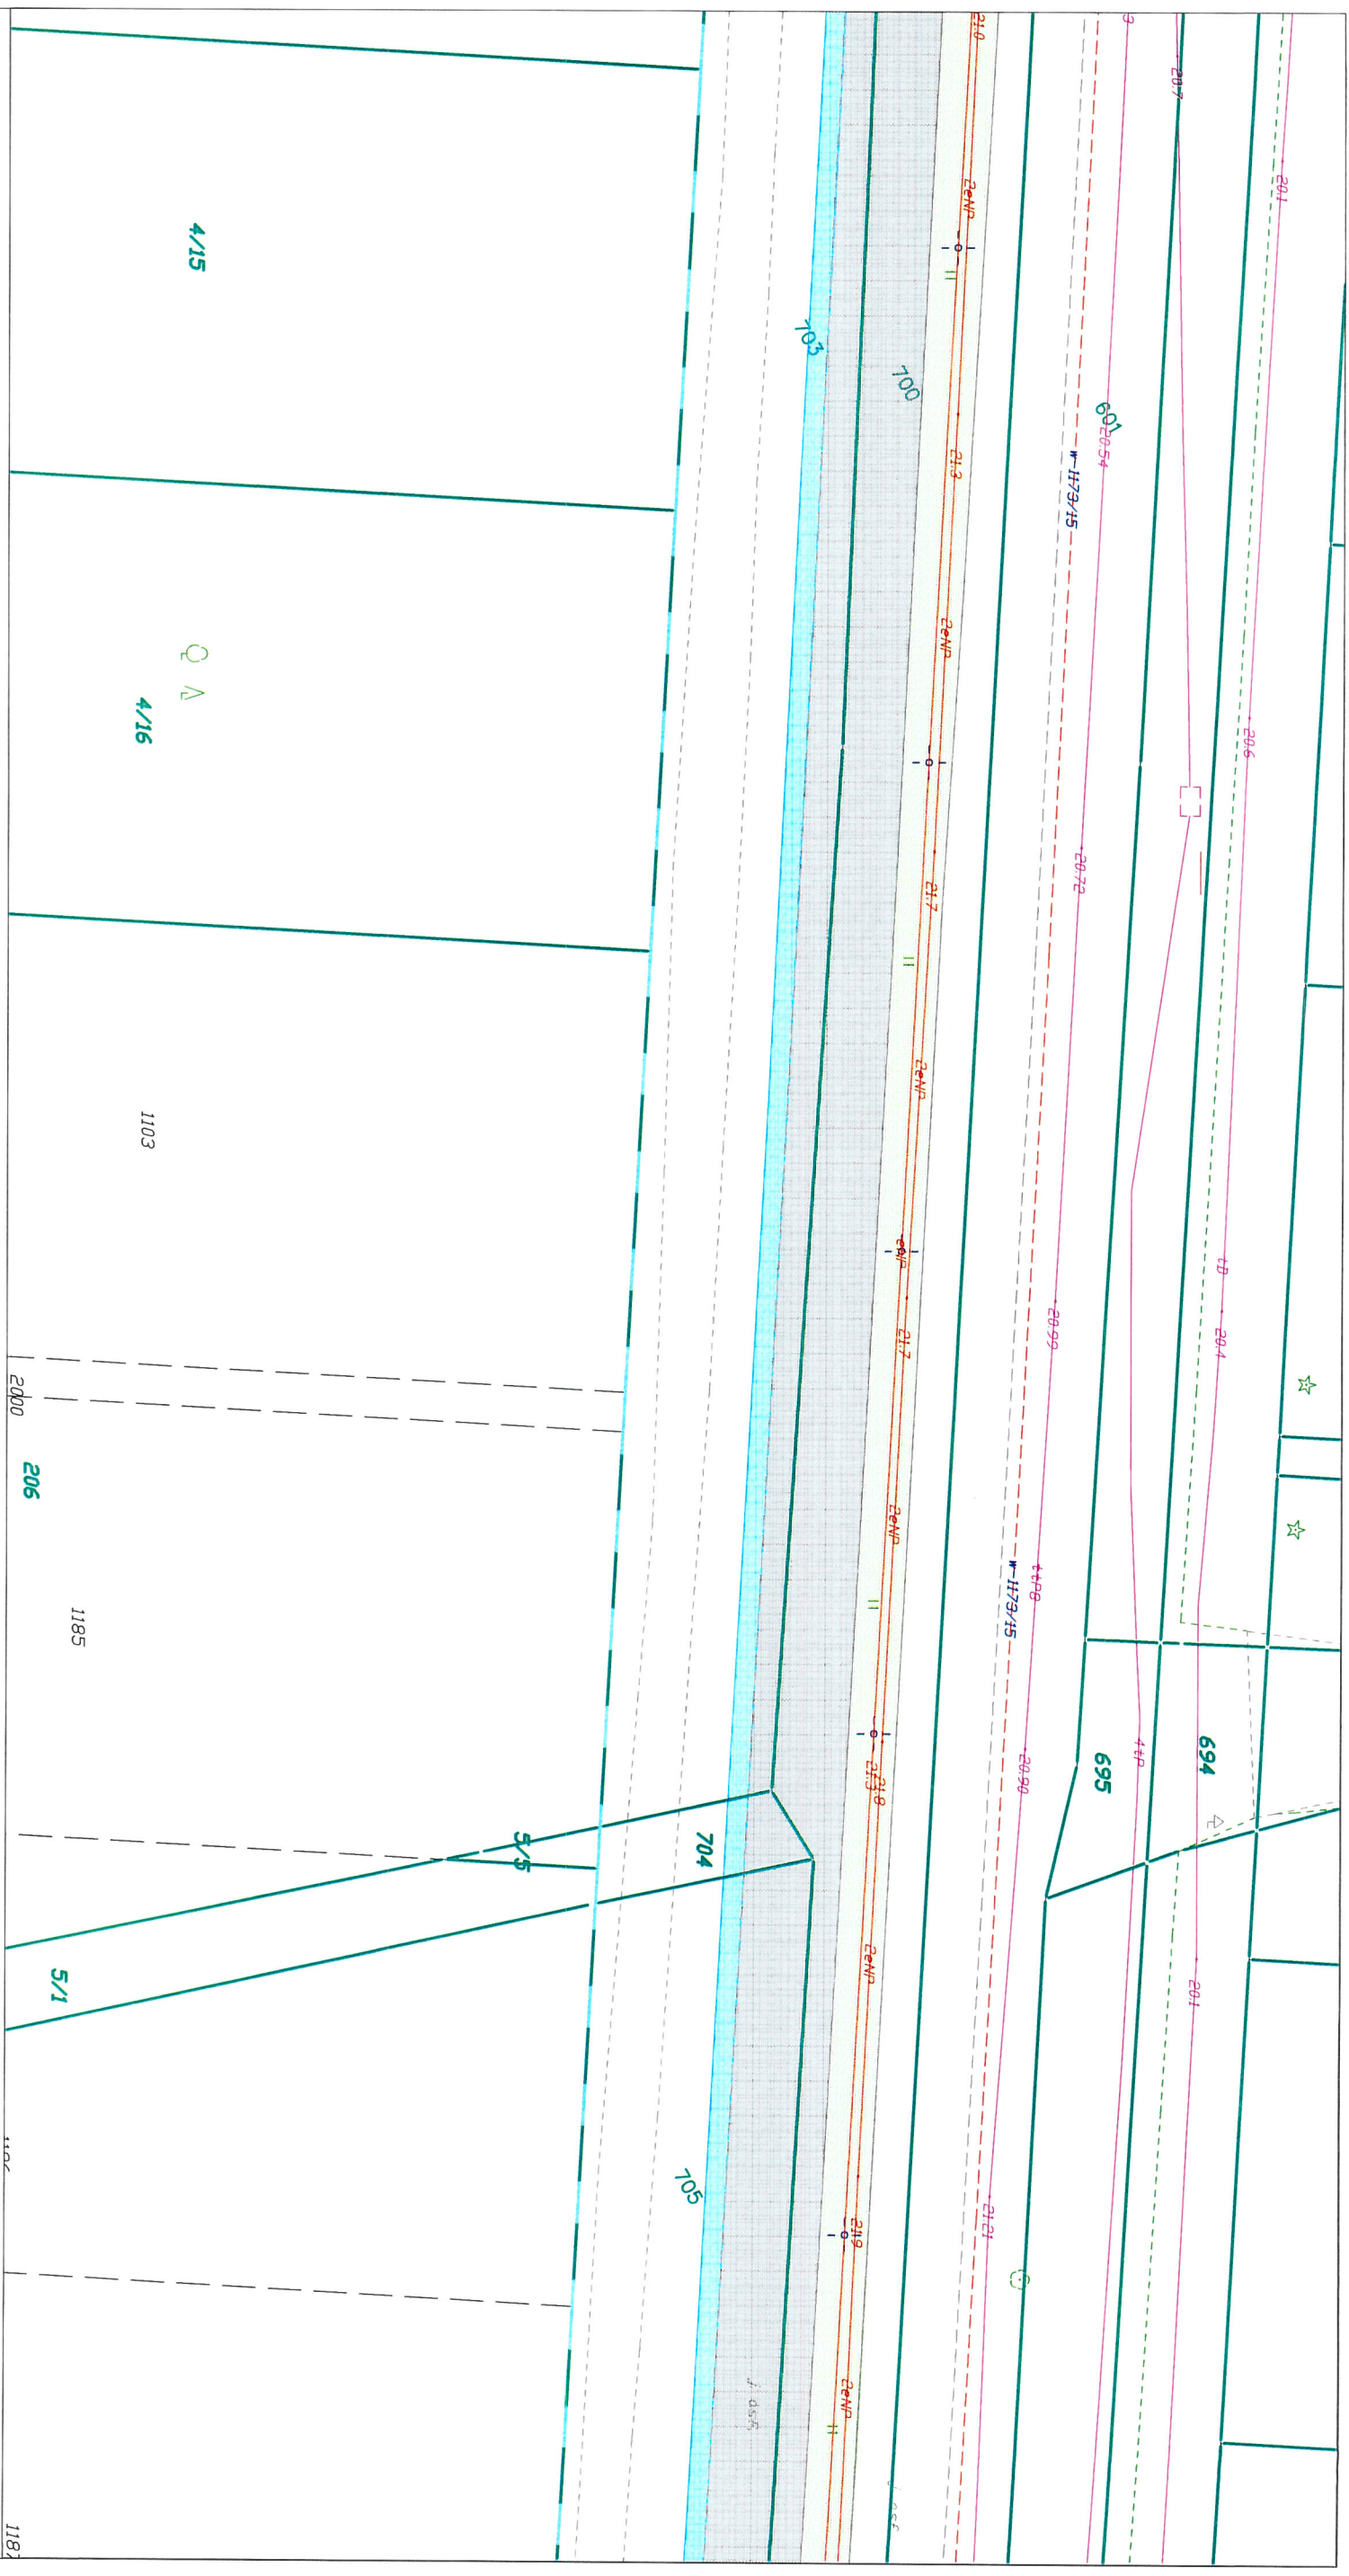

Opracowanie: mgr inż. Paweł Bodych  
Zaneta Kunowska

Skala: 1:500  
Data: 01.2018  
Nr rysunku: 14



  

LEGENDA:

- |   |  |
|---|--|
|  | remont chodnika - płyty bet. 50x50x7cm                                 |
|  | krawężnik systemowy peronowy h=16                                      |
|  | remont krawężnika bet. 20x30 cm  |
|  | remont krawężnika (wtopiony) bet. 20x30cm                              |
|  | remont jezdni  |
|  | profilowanie powierzchni pasa rozdziału                                |
|  | remont pobocza - kruszywo łamane stabilizowane mechanicznie szer. 1,5m |
|  | remont zatoki - asfaltobeton   |
|  | remont zjazdu - kostka bet. 10x20cm                                    |
|  |  |



## ZARZĄD DRÓG MIEJSKICH

ul. Chmielna 120, 00-801 Warszawa, tel. 22 55 89 000, faks 22 620 06 08  
kancelaria@zdm.waw.pl, www.zdm.waw.pl, www.facebook.pl/zdm.warszawa

Nazwa projektu:

Remont drogi krajowej nr 2  
ul. Czecha na odc. od ul. Kajki do ul. Trakt Brzeski


Nazwa rysunku:

SZKICZ Z ZAZNACZONYM ZAKRESEM ROBÓT OBJĘTYCH ZGŁOSZENIEM

Opracowanie: mgr inż. Paweł Bodych  
Żaneta Kunowska

Skala:	Data:	Nr rysunku:
1:500	01.2018	15



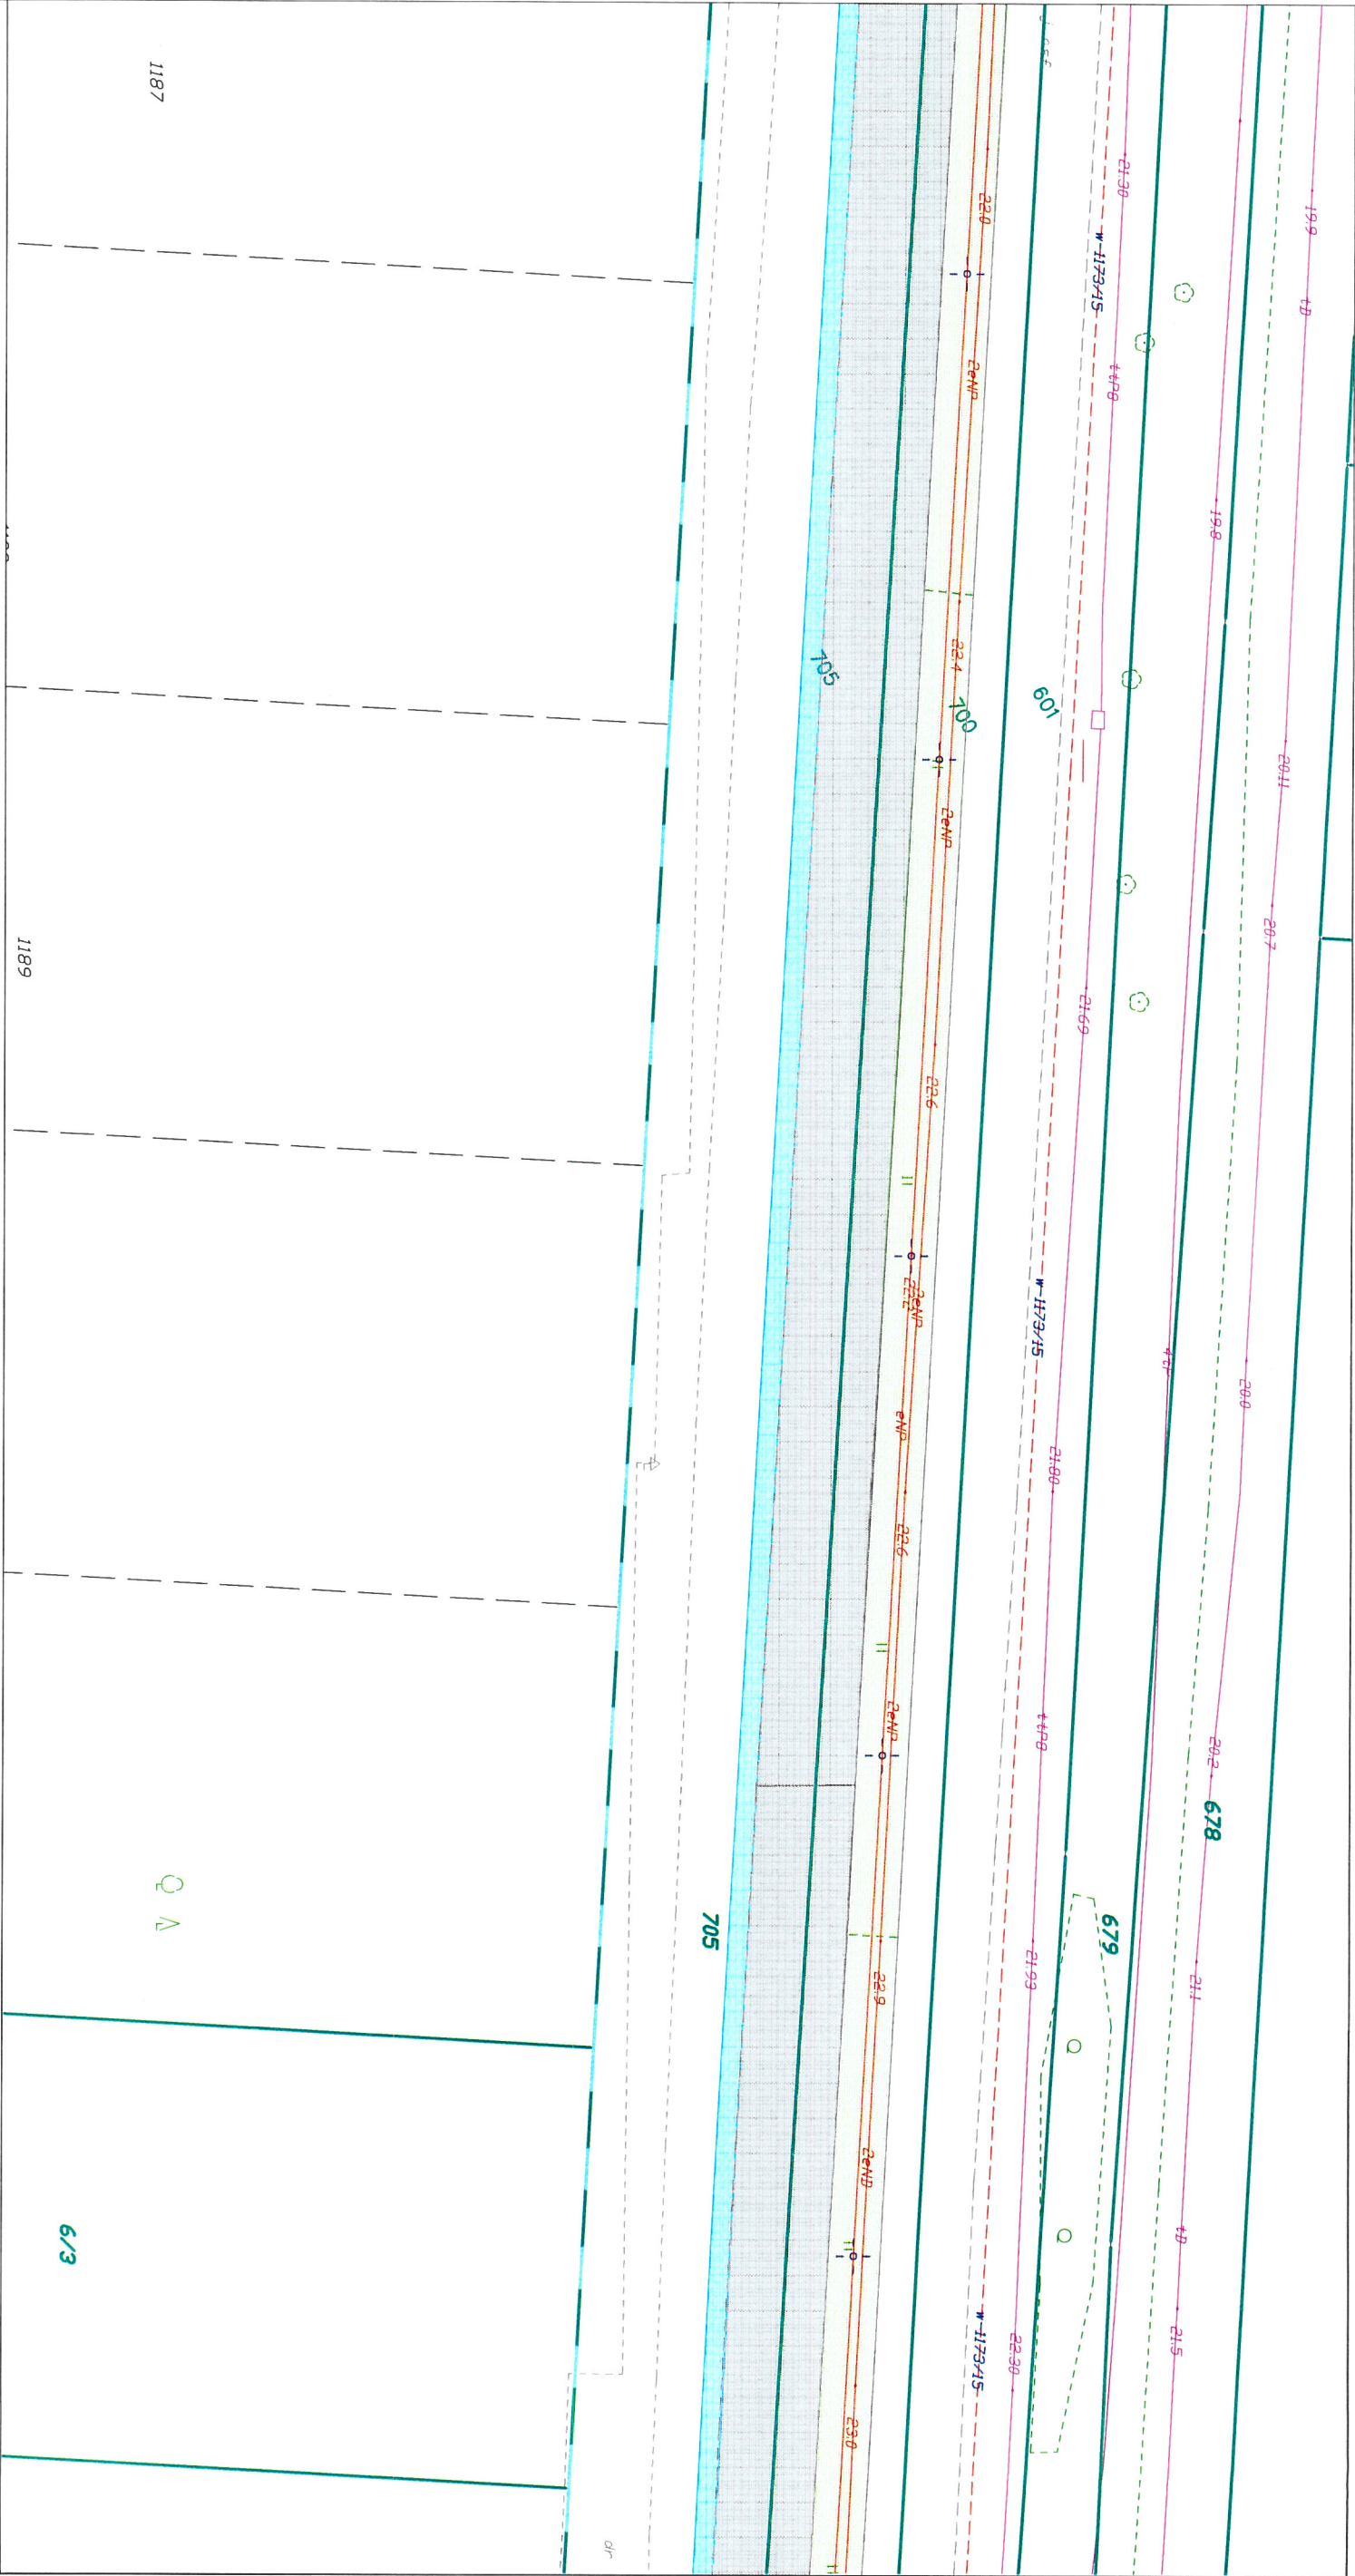

- LEGENDA:
- |       |  |  |   |
|-------|--|--|---|
| 30735 | granice i nr obrębów ewidencyjnych                                     |  | remont chodnika - płyty bet. 50x50x7cm    |
| 6/3   | granice i nr działek ewidencyjnych                                     |  | krawężnik systemowy peronowy h=16         |
|       | granice inwestycji   |  | remont krawężnika bet. 20x30 cm           |
|       | remont jezdni  |  | remont krawężnika (wtopiony) bet. 20x30cm |
|       | profilowanie powierzchni pasa rozdziału                                |  |   |
|       | remont pobocza - kruszywo łamane stabilizowane mechanicznie szer. 1,5m |  |   |
|       | remont zatoki - asfaltobeton   |  |   |
|       | remont zjazdu - kostka bet. 10x20cm                                    |  |   |



**ZARZĄD DRÓG MIEJSKICH**  
ul. Chmielna 120, 00-801 Warszawa, tel. 22 55 89 000, faks 22 620 06 08  
kancelaria@zdm.waw.pl, www.zdm.waw.pl, www.facebook.pl/zdm.warszawa


Nazwa projektu: Remont drogi krajowej nr 2  
ul. Czecha na odc. od ul. Kajki do ul. Trakt Brzeski

Nazwa rysunku: SZKIC Z ZAZNACZONYM ZAKRESEM ROBÓT OBJĘTYCH ZGŁOSZENIEM

Opracowanie: mgr inż. Paweł Bodych  
Zaneta Kunowska

Skala: 1:500  
Data: 01.2018  
Nr rysunku: 16



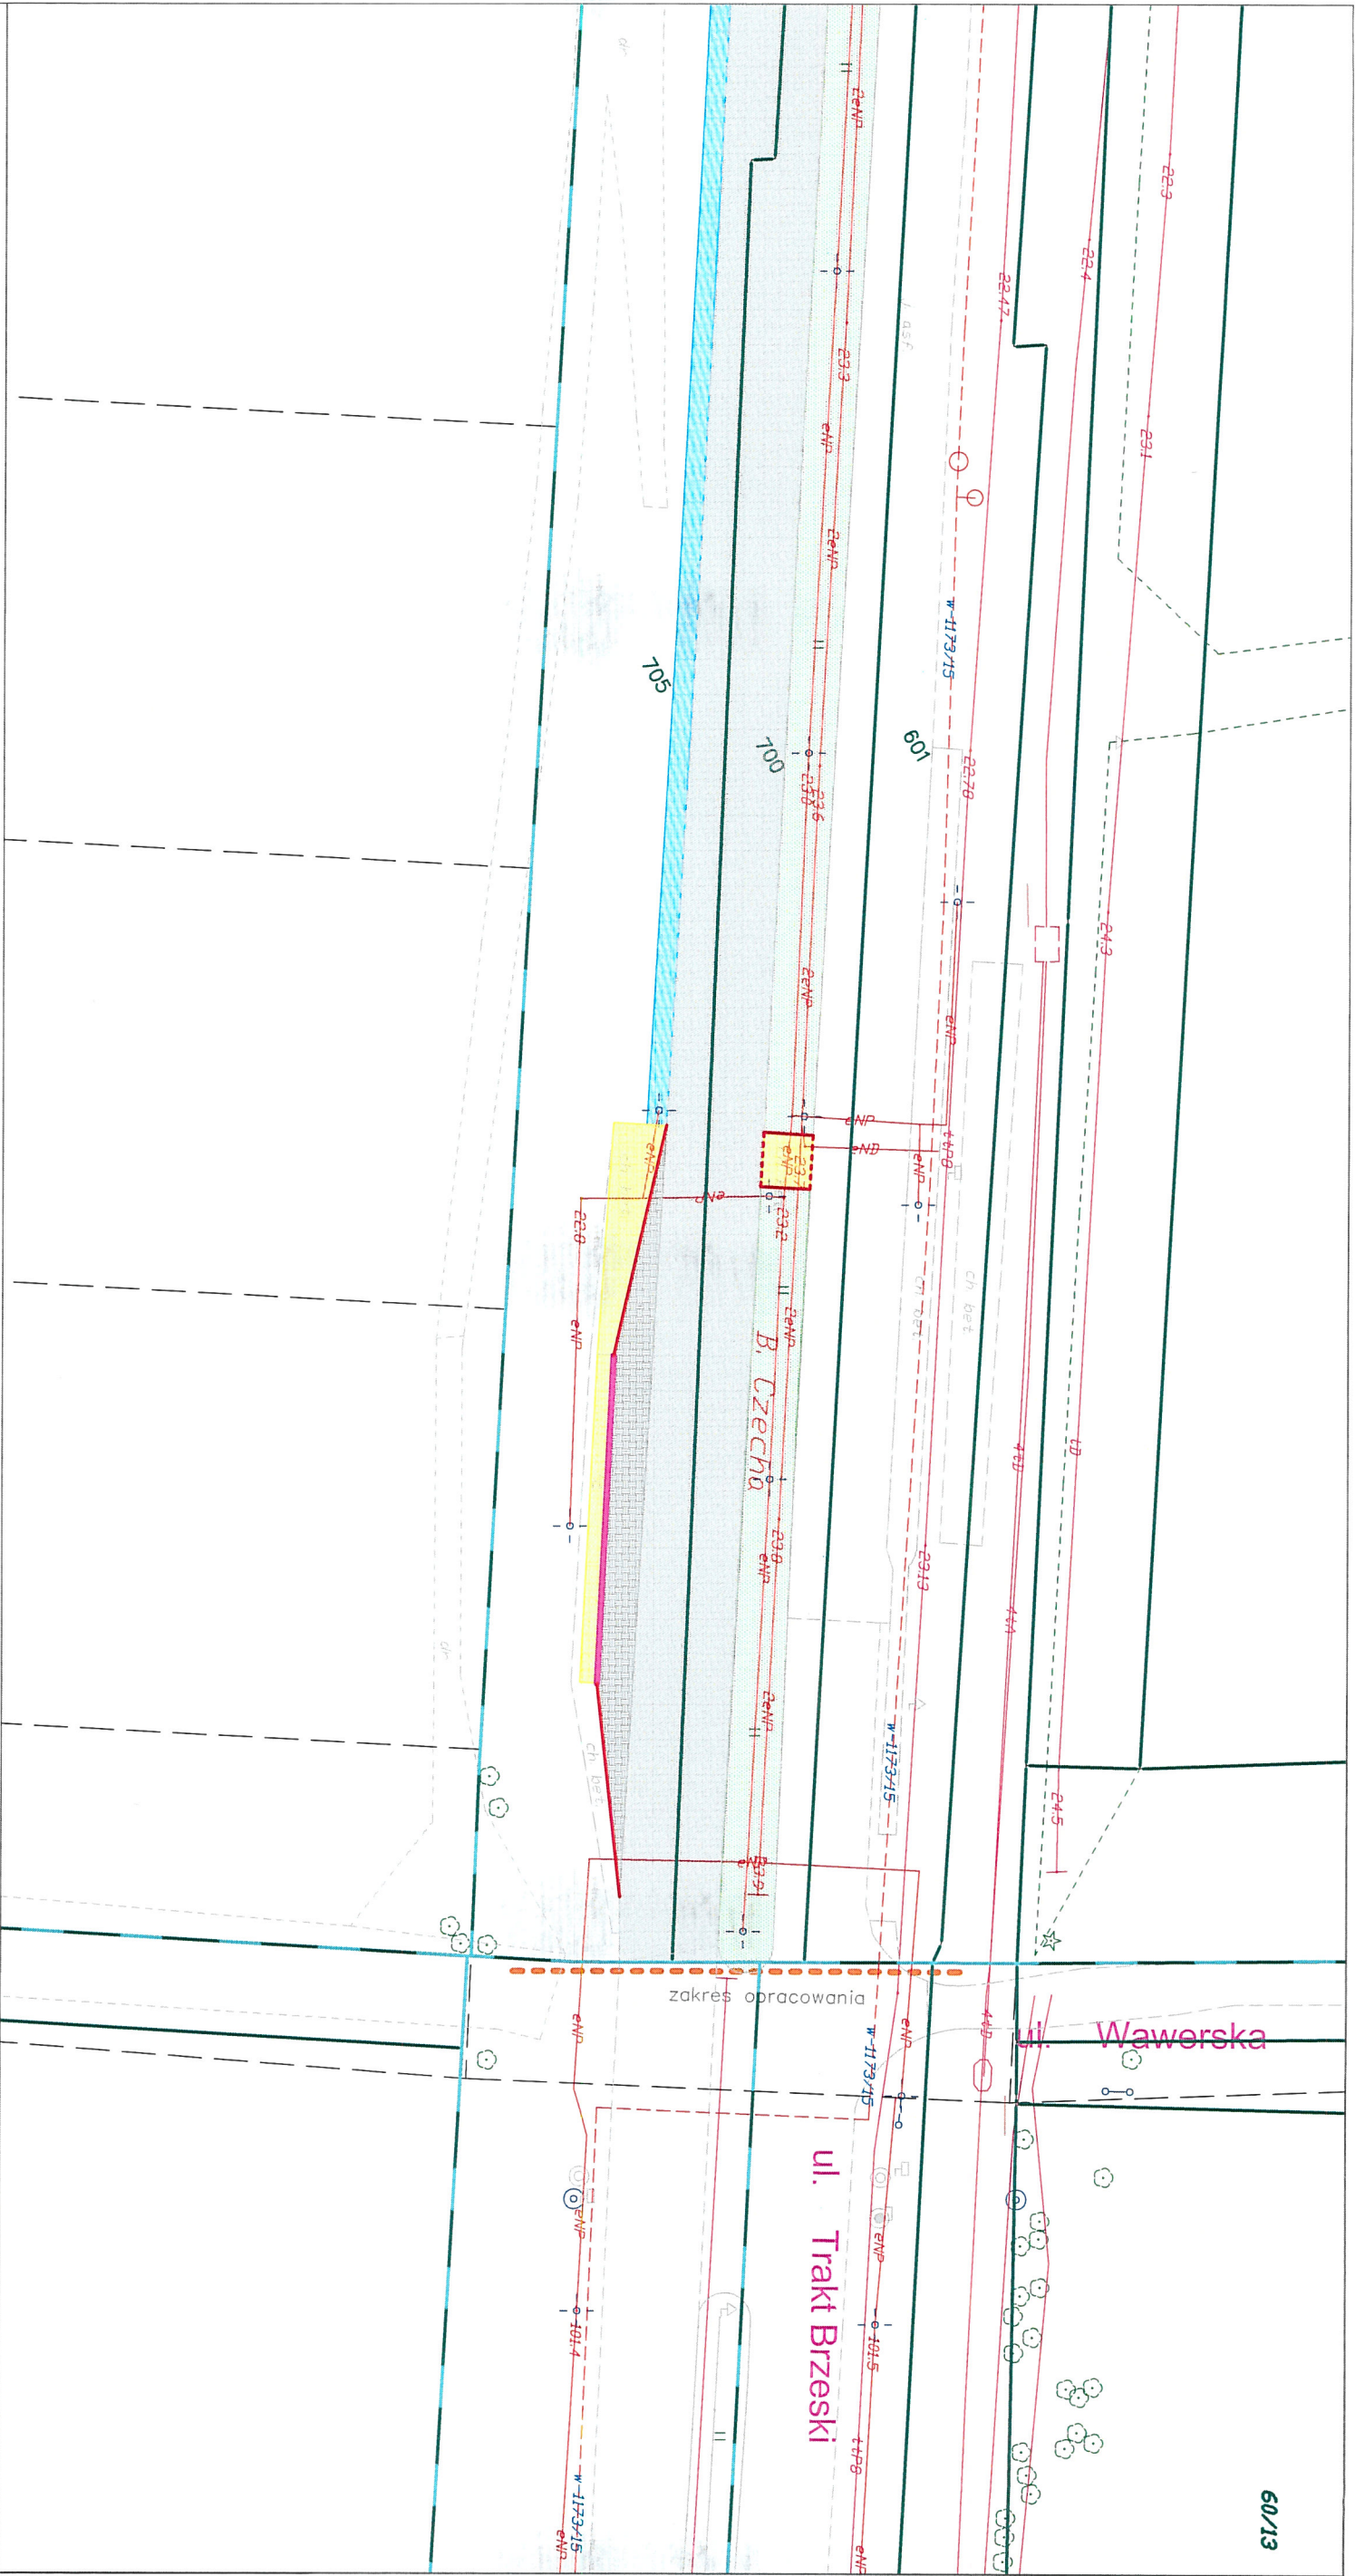

LEGENDA:

- |       |  |  |   |
|-------|--|--|---|
| 30735 | granice i nr obrębów ewidencyjnych                                     |  | remont chodnika - płyty bet. 50x50x7cm    |
| 61/3  | granice i nr działek ewidencyjnych                                     |  | krawężnik systemowy peronowy h=16         |
|       | granice inwestycji   |  | remont krawężnika bet. 20x30 cm           |
|       | remont jezdni  |  | remont krawężnika (wtopiony) bet. 20x30cm |
|       | profilowanie powierzchni pasa rozdziału                                |  |   |
|       | remont pobocza - kruszywo łamane stabilizowane mechanicznie szer. 1,5m |  |   |
|       | remont zatoki - asfaltobeton   |  |   |
|       | remont zjazdu - kostka bet. 10x20cm                                    |  |   |



**ZARZĄD DRÓG MIEJSKICH**  
ul. Chmielna 120, 00-801 Warszawa, tel. 22 55 89 000, faks 22 620 06 08  
kancelaria@zdm.waw.pl, www.zdm.waw.pl, www.facebook.pl/zdm.warszawa

Nazwa projektu: Remont drogi krajowej nr 2  
ul. Czechna na odc. od ul. Kajki do ul. Trakt Brzeski

Nazwa rysunku: SZKIC Z ZAZNACZONYM ZAKRESEM ROBÓT OBJĘTYCH ZGŁOSZENIEM

Opracowanie: mgr inż. Paweł Bodych  
Zaneta Kunowska

Skala: 1:500  
Data: 01.2018  
Nr rysunku: 17