




 


 



LEGENDA:

- | | |
|---|--|
|  | remont chodnika - płyty bet. 50x50x7cm |
|  | krawężnik systemowy peronowy h=16 |
|  | remont krawężnika bet. 20x30 cm |
|  | remont krawężnika (wtopiony) bet. 20x30cm |
|  | remont jezdni |
|  | profilowanie powierzchni pasa rozdziału |
|  | remont pobocza - kruszywo łamane stabilizowane mechanicznie szer. 1,5m |
|  | remont zatoki - asfaltobeton |
|  | remont zjazdu - kostka bet. 10x20cm |
|  | |



ZARZĄD DRÓG MIEJSKICH
ul. Chmielna 120, 00-801 Warszawa, tel. 22 55 89 000, faks 22 620 06 08
kancelaria@zdm.waw.pl, www.zdm.waw.pl, www.facebook.pl/zdm.warszawa

Nazwa projektu:

Remont drogi krajowej nr 2
ul. Czecha na odc. od ul. Kajki do ul. Trakt Brzeski

Nazwa rysunku:

u SZKIC Z ZAZNACZONYM ZAKRESEM ROBÓT OBJĘTYCH ZGŁOSZENIEM


Opracowanie: mgr inż. Paweł Bodych

13

Skala:
1:500

Data:
01.2018

Nr rysunku:
3

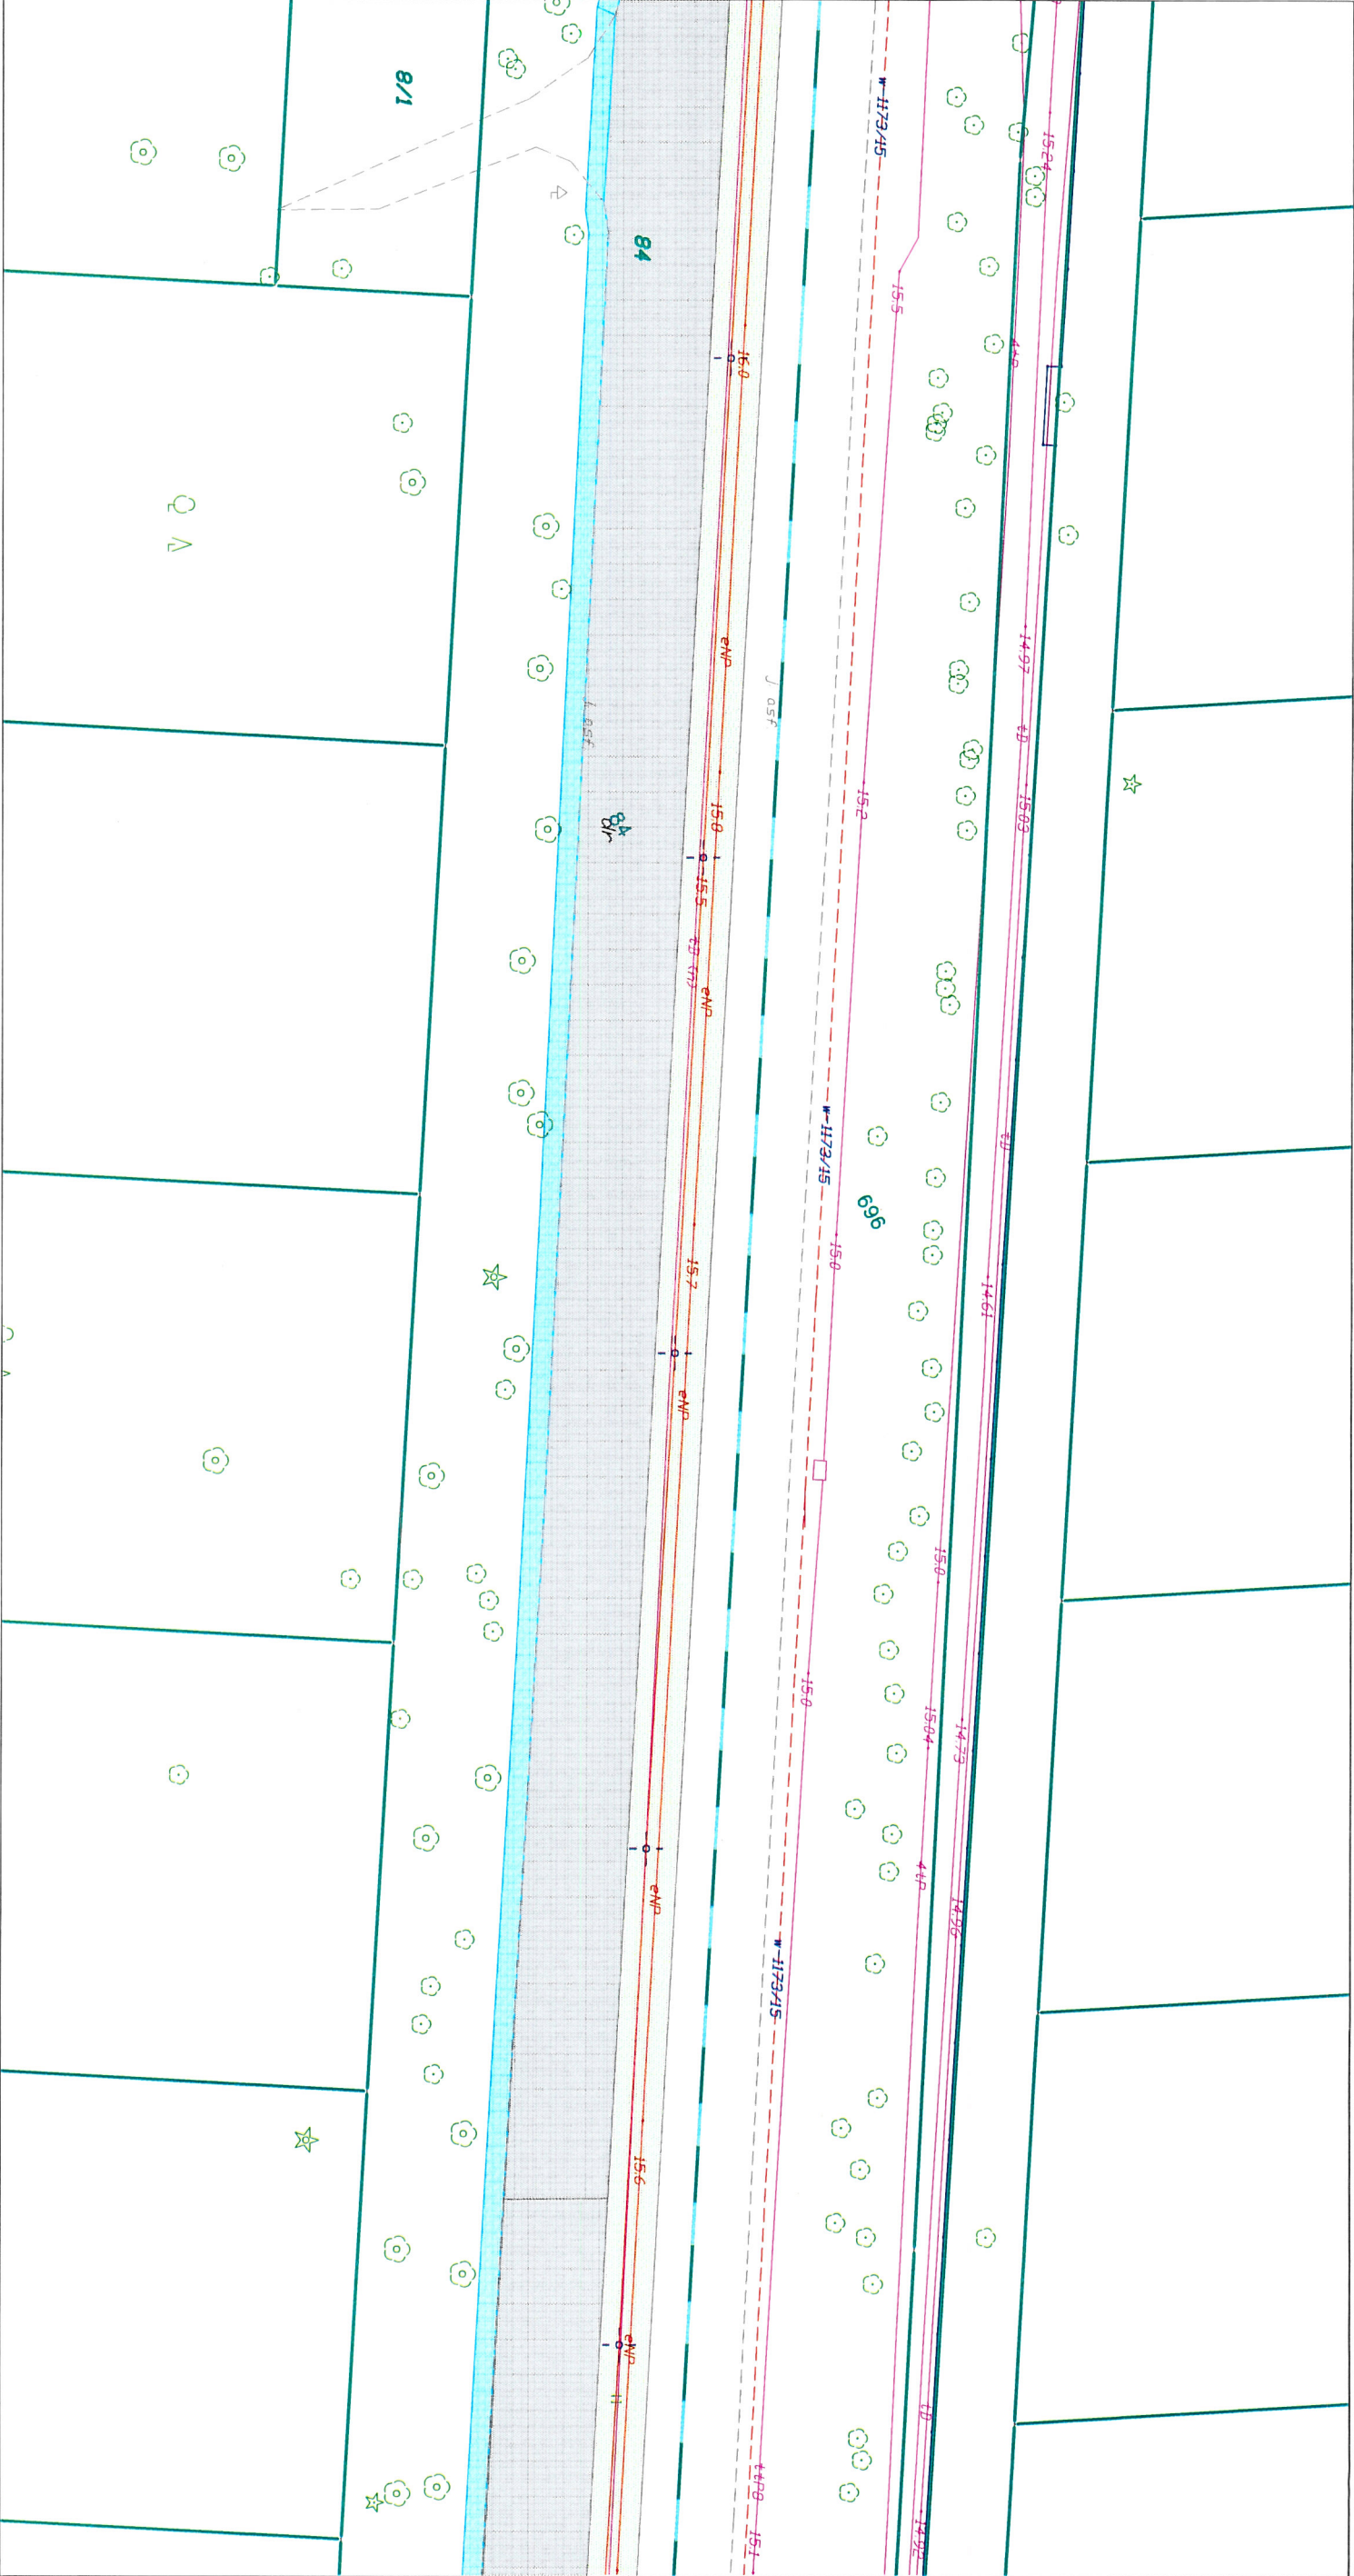

LEGENDA:

- 30735

61/3

- granicie i nr obrębów ewidencyjnych
- granicie i nr działek ewidencyjnych
- granicie inwestycji
- remont jezdni
- profilowanie powierzchni pasa rozdzielu
- remont pobocza - kruszywo łamane stabilizowane mechanicznie szer. 1,5m
- remont zatoki - asfaltobeton
- remont zjazdu - kostka bet. 10x20cm
- -----

- remont chodnika - płyty bet. 50x50x7cm
- krawężnik systemowy peronowy h=16
- remont krawężnika bet. 20x30 cm
- remont krawężnika (włopiony) bet. 20x30cm

ZARZĄD DRÓG MIEJSKICH
ul. Chmielna 120, 00-801 Warszawa, tel. 22 55 89 000, faks 22 620 06 08
kancelaria@zdm.waw.pl, www.zdm.waw.pl, www.facebook.pl/zdm.warszawa

Nazwa projektu:

ul. Czecha na odc. od ul. Kajki do ul. Trakt Brzeski

Nazwa rysunku:

SZKIC Z ZAZNACZONYM ZAKRESEM ROBÓT OBJĘTYCH ZGŁOSZENIEM

Opracowanie:

mgr inż. Paweł Bodych

Skala:

1:500

Data:

01.2018

Nr rysunku:

4

