

LEGENDA:

10

70903

granice i numery działek ewidencyjnych

granice numery obrębów działek ewidencyjnych

remont jezdni - asfaltobeton

remont chodnika - płyty bet. 50x50x7cm - remont

proj.chodnik - płyty bet. 50x50x7cm

zieleń

remont drogi rowerowej - asfaltobeton

proj.droga dla rowerów - asfaltobeton

remont zatoki autobusowej - beton szcziotkowany

proj.zatoka autobusowa - beton szcziotkowany

remont miejsc postoj. - kostka bet. 20x10cm

proj.miejsca postoj. - kostka bet. 20x10cm

remont zjazdów - kostka bet. 20x10cm

proj.zjazdy - asfaltobeton

remont opaski jezdni - płyty bet. 50x50x7cm

proj.opaska jezdni - płyty bet. 50x50x7cm

obrzeża bet. 8x30x100 cm

krawężnik szer. 20cm

krawężnik szer. 20cm (włopiony)

krawężnik systemowy peronowy h=16

proj.nawierzchnia - kostka granitowa 15 / 18

proj. progi zwalniające - kostka bet. 8 typ Behaton

ZARZĄD DRÓG MIEJSKICH
ul. Chmielna 120, 00-801 Warszawa, tel. 22 55 89 000, faks 22 620 06 08
kancelaria@zdm.waw.pl, www.zdm.waw.pl, www.facebook.pl/zdm.warszawa

Nazwa projektu:

Przebudowa i remont drogi powiatowej nr 5543W w pasie drogowym ul. Podleśnej na odc. od ul. Marymonckiej do ul. Gwiaździstej.

Nazwa rysunku:

SZKIC Z ZAZNACZONYM ZAKRESEM ROBÓT OBJĘTYCH ZGŁOSZENIEM

Opracowanie:

inż. Mariusz Frączyk

Zaneta Kunowska

Skala:


1:500

Data:

01.2018

Nr rysunku:

1

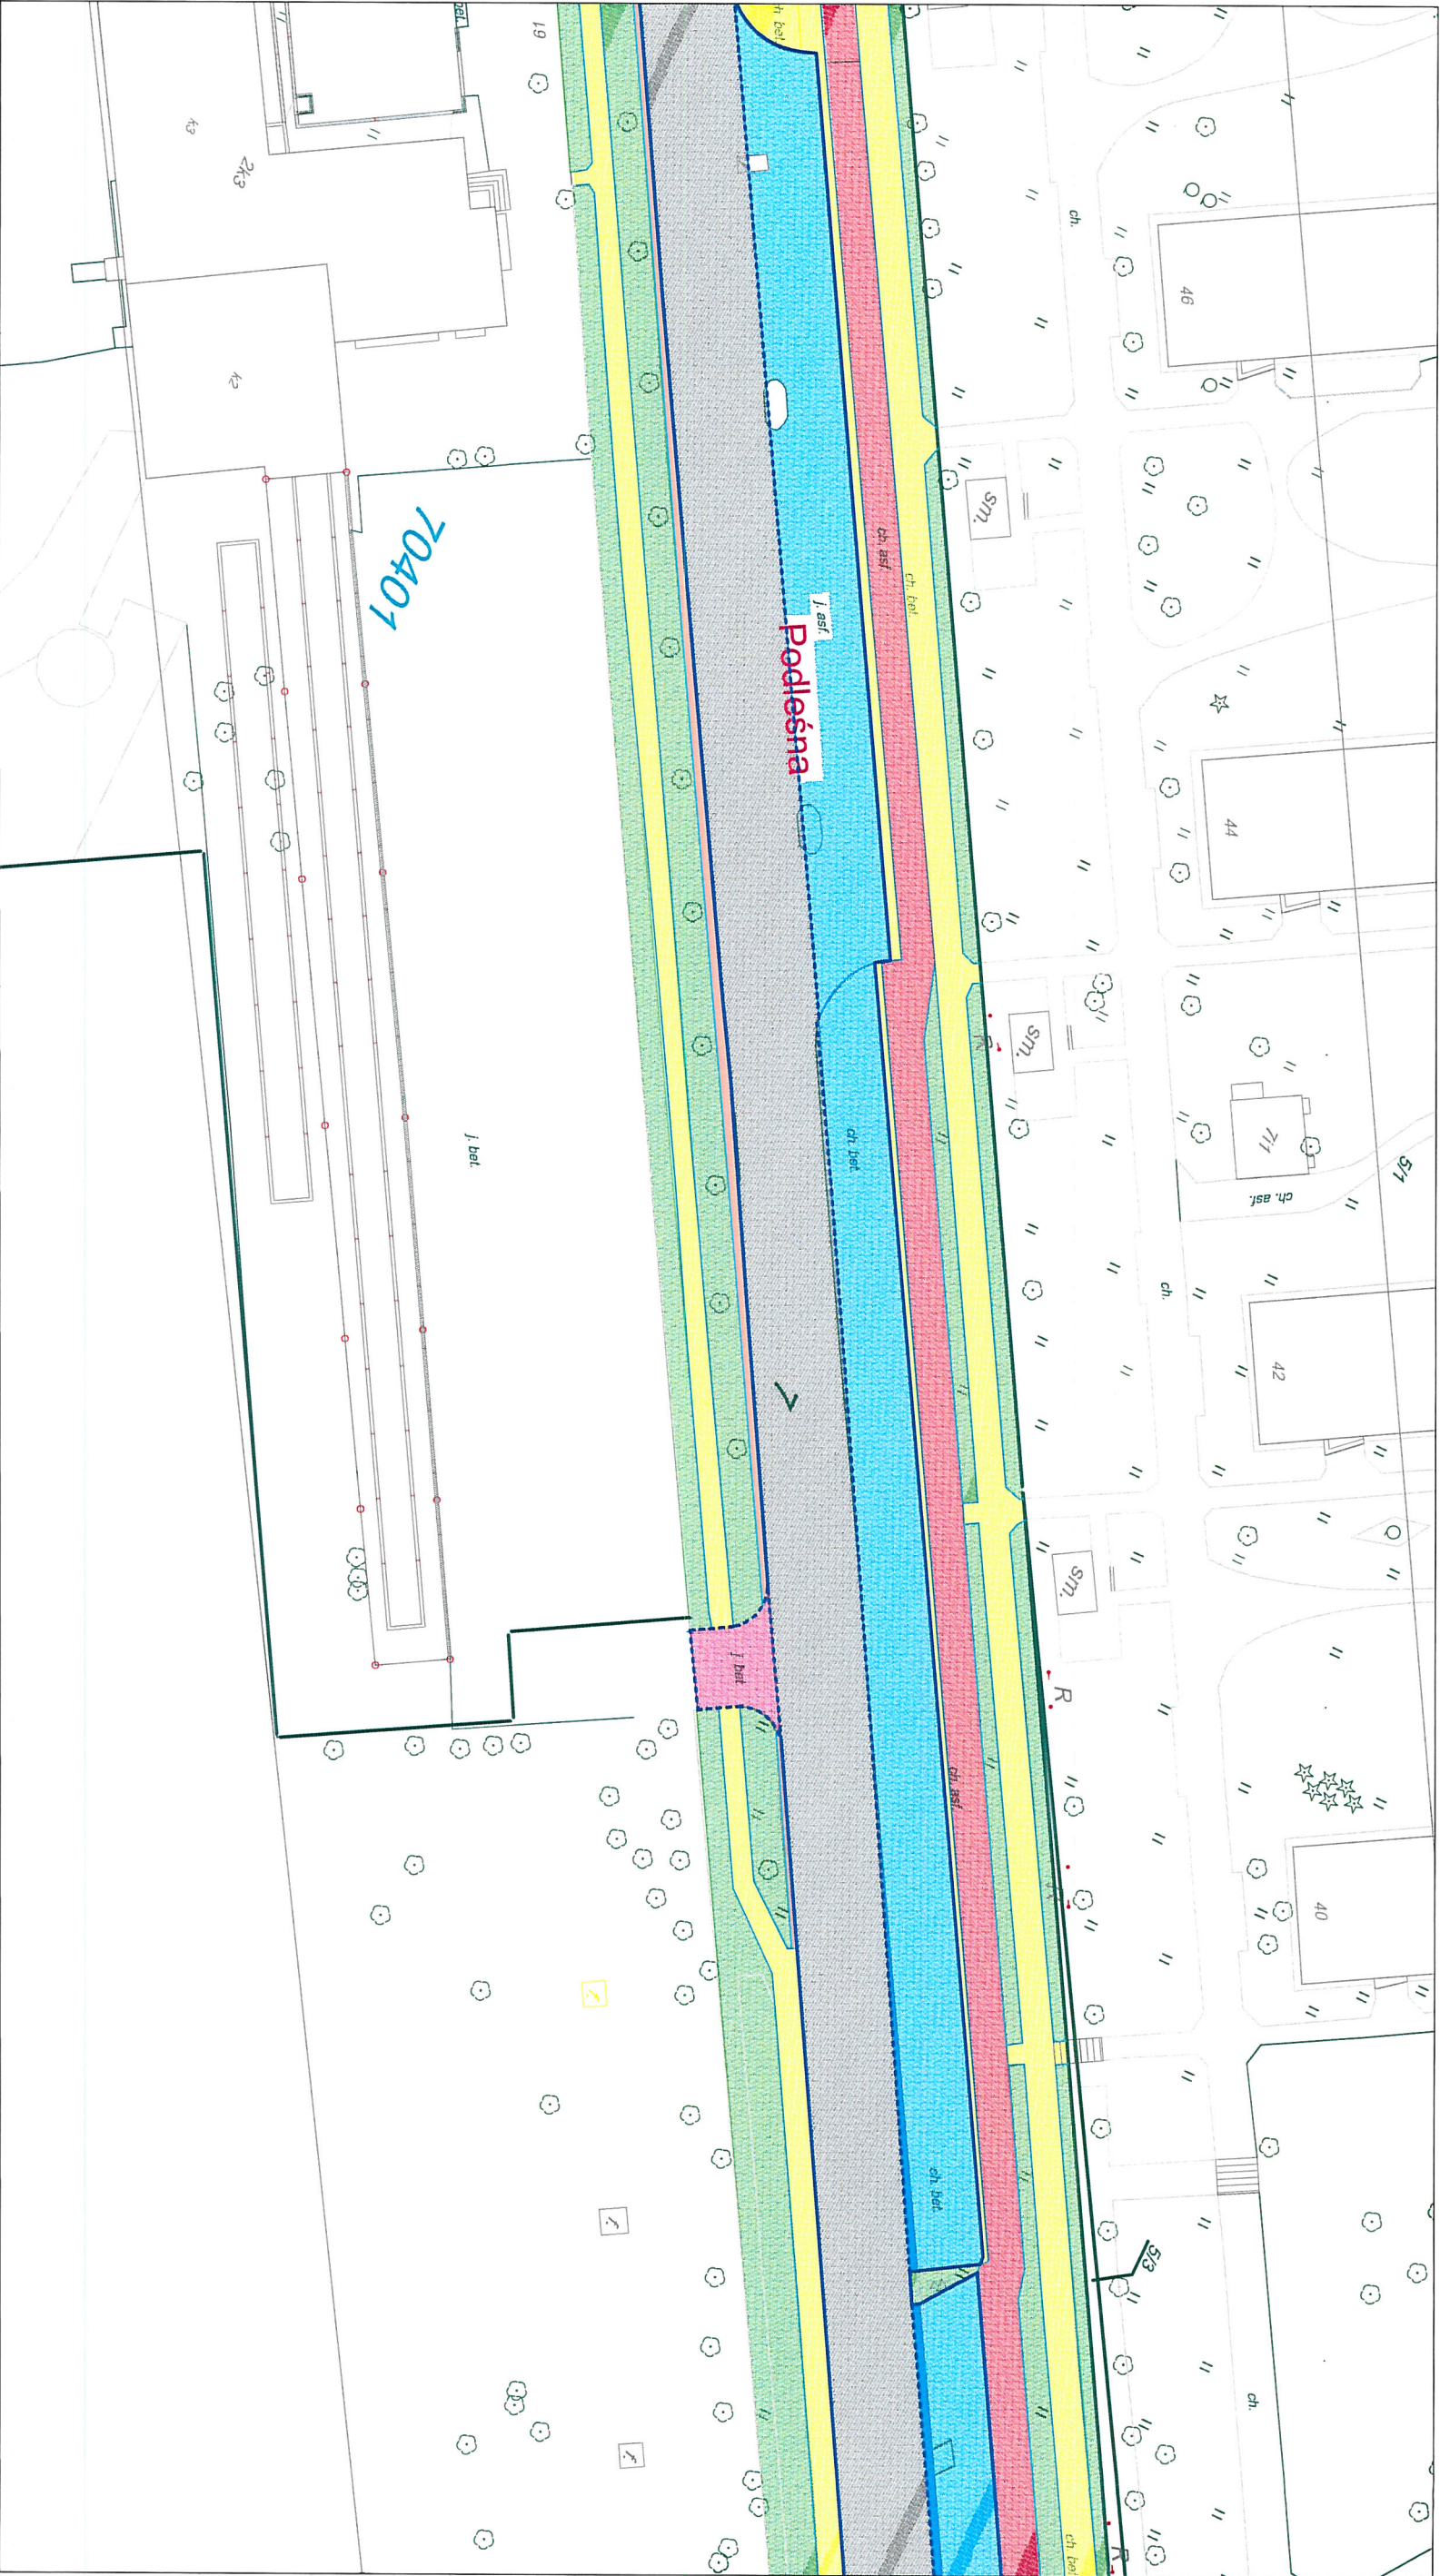


LEGENDA:

- 10

granice i numery działek ewidencyjnych
- 70903

granice numery obrębów działek ewidencyjnych
- remont jezdni - asfaltobeton
- remont chodnika - płyty bet. 50x50x7cm - remont
- proj.chodnik - płyty bet. 50x50x7cm
- zielen
- remont drogi rowerowej - asfaltobeton
- proj.droga dla rowerów - asfaltobeton
- remont zatoki autobusowej - beton szcziolkowany
- proj.zatoka autobusowa - beton szcziolkowany
- remont miejsc postoj. - kostka bet. 20x10cm
- proj.miejsca postoj. - kostka bet. 20x10cm
- remont zjazdów - kostka bet. 20x10cm
- proj.zjazdy - asfaltobeton
- remont opaski jezdni - płyty bet. 50x50x7cm
- proj.opaska jezdni - płyty bet. 50x50x7cm
- obrzeża bet. 8x30x100 cm
- proj.obrzeża szer. 20cm
- krawężnik szer. 20cm (wtopiony)
- krawężnik systemowy peronowy h=16
- proj.nawierzchnia - kostka granitowa 15 / 18
- proj. progi zwalniające - kostka bet. 8 typ Behaton

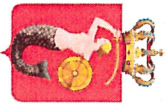

ZARZĄD DRÓG MIEJSKICH

ul. Chmielna 120, 00-801 Warszawa, tel. 22 55 89 000, faks 22 620 06 08
kancelaria@zdm.waw.pl, www.zdm.waw.pl, www.facebook.pl/zdm.warszawa

Nazwa projektu:

Przebudowa i remont drogi powiatowej nr 5543W w pasie drogowym
ul. Podleśnej na odc. od ul. Marymonckiej do ul. Gwiaździstej.

Nazwa rysunku:

SZKIC Z ZAZNACZONYM ZAKRESEM ROBÓT OBIĘTYCH ZGŁOSZENIEM

Opracowanie: inż. Mariusz Frączyk
Zaneta Kunowska

Skala:


1:500

Data:


01.2018

Nr rysunku:

2

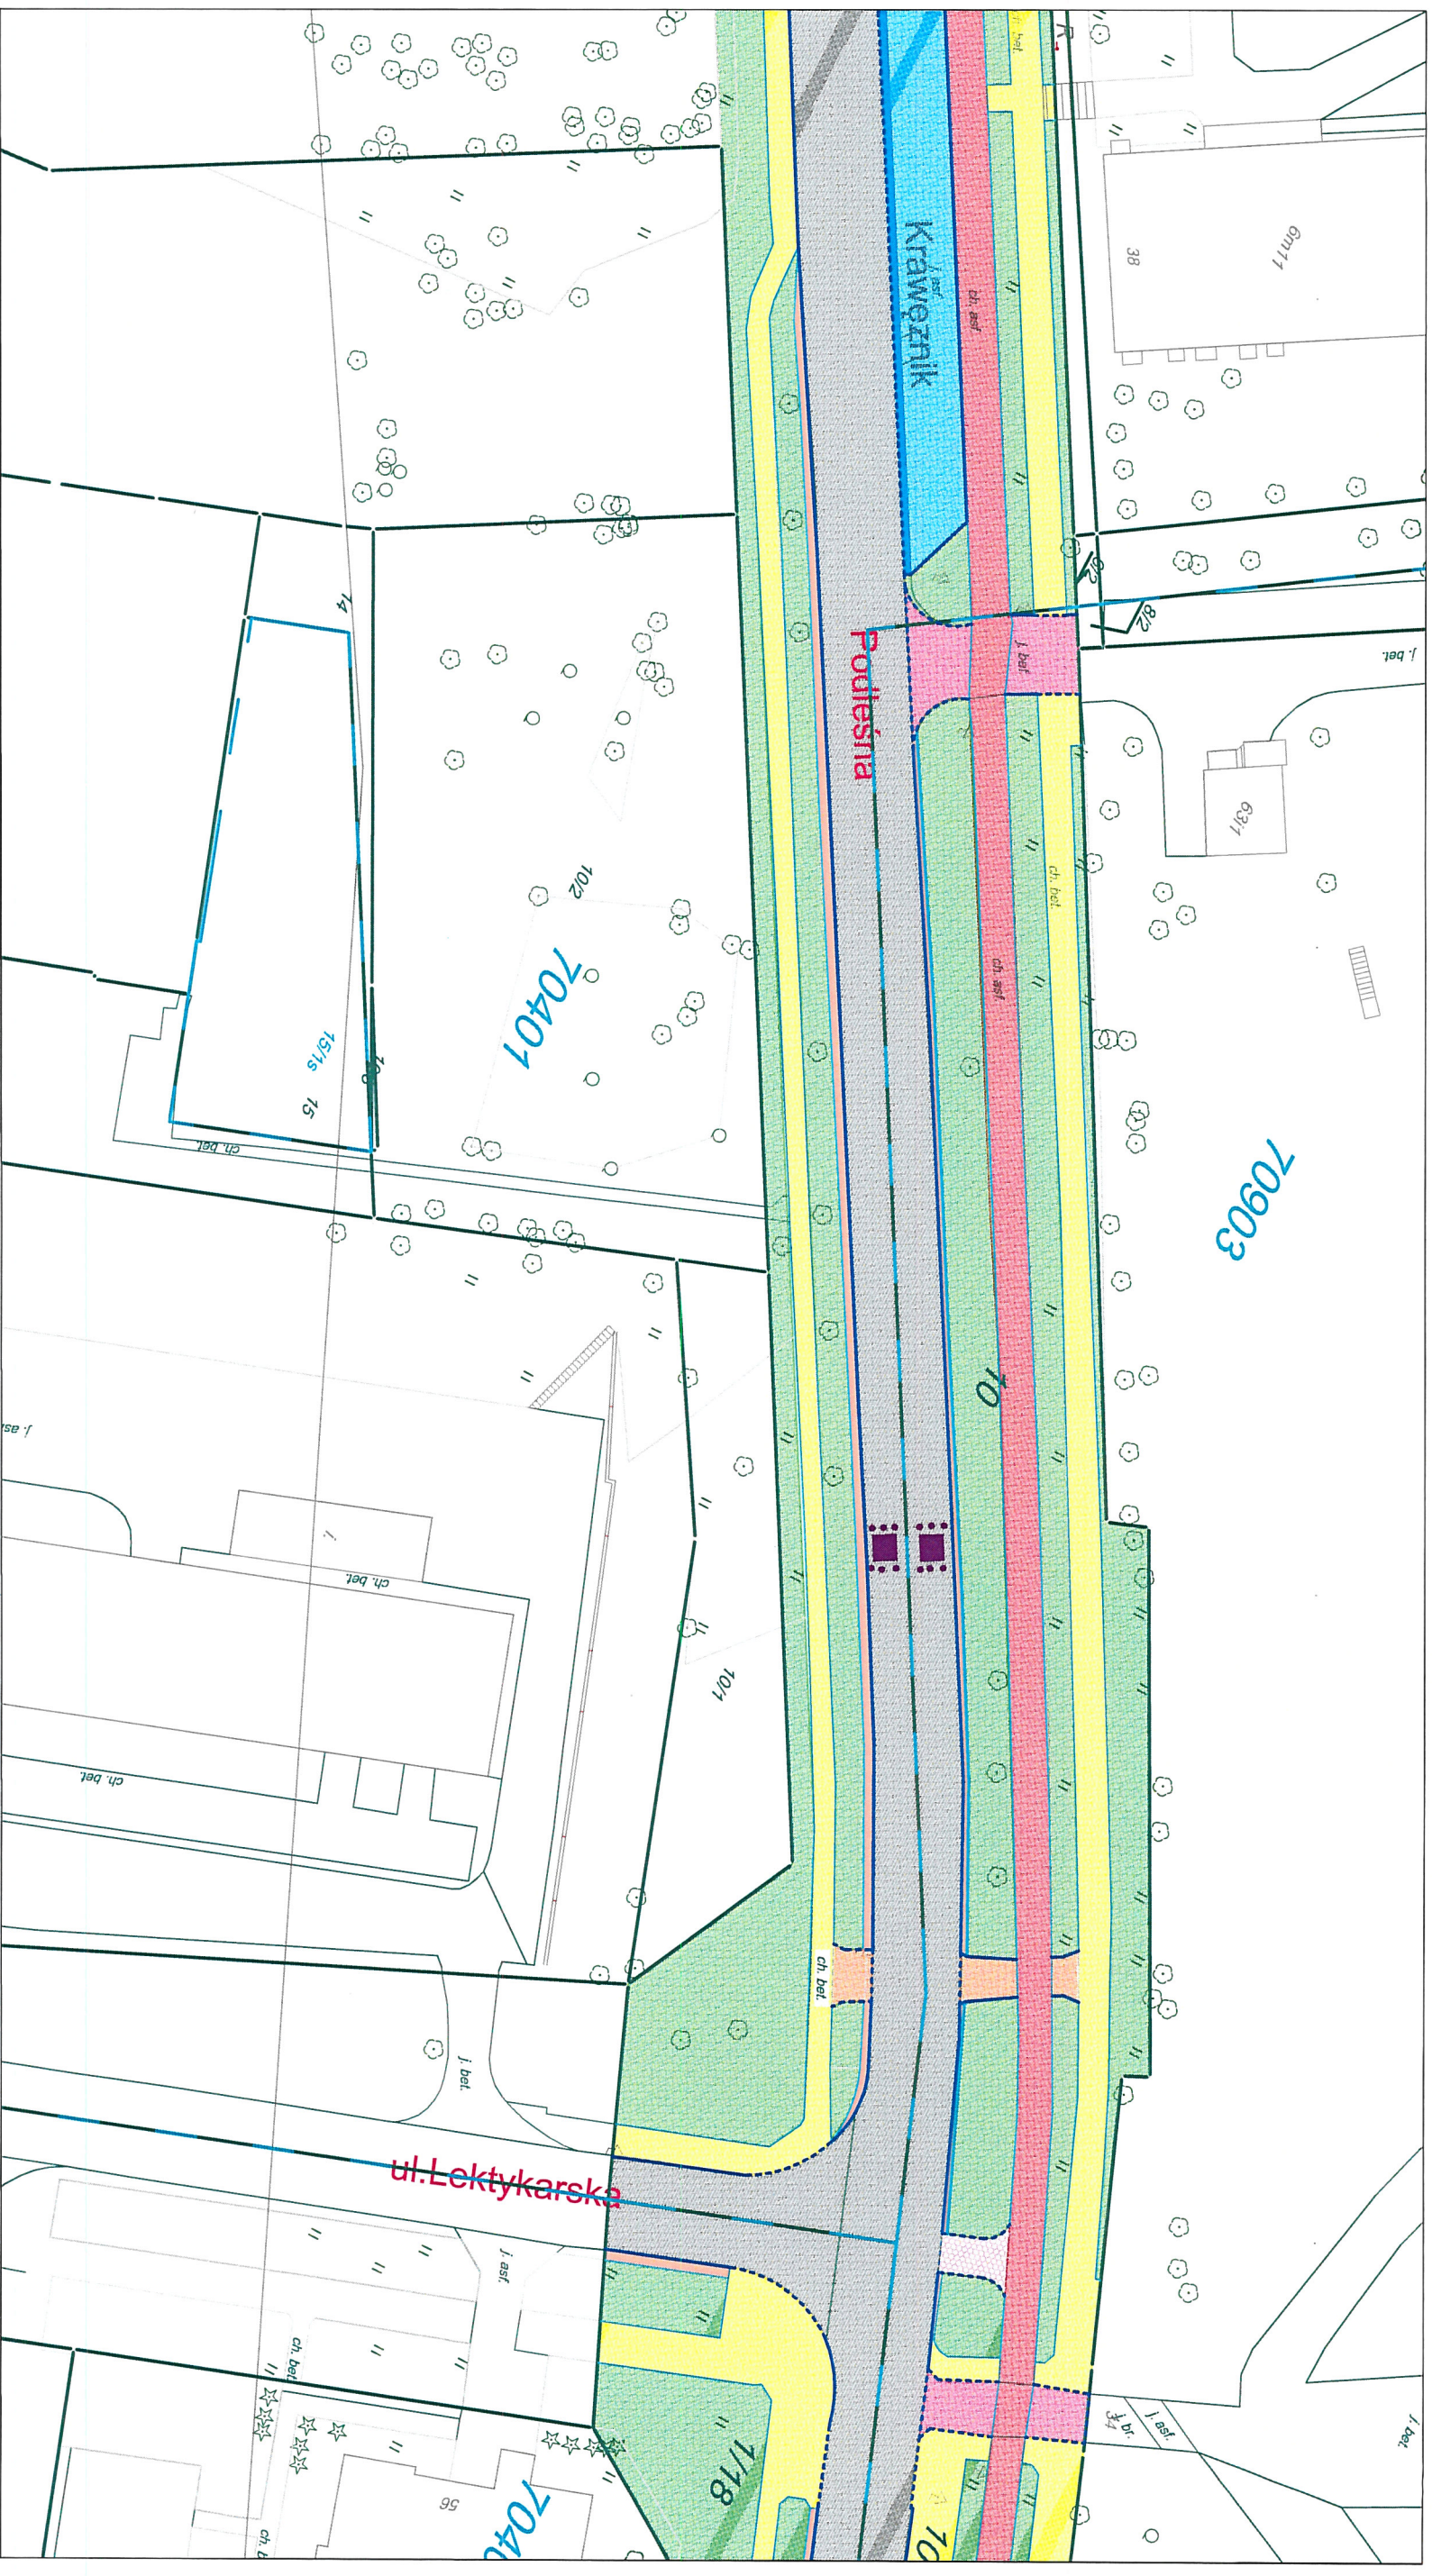

LEGENDA:	
10	granice i numery działek ewidencyjnych
70903	granice numery obrębów działek ewidencyjnych
	remont jezdni - asfaltobeton
	remont chodnika - płyty bet. 50x50x7cm - remont
	proj. chodnik - płyty bet. 50x50x7cm
	zieleń
	remont drogi rowerowej - asfaltobeton
	proj. droga dla rowerów - asfaltobeton
	remont zatoki autobusowej - beton szczołkowany
	proj. zatoka autobusowa - beton szczołkowany
	remont miejsc postoj. - kostka bet. 20x10cm
	proj. miejsca postoj. - kostka bet. 20x10cm
	remont zjazdów - kostka bet. 20x10cm
	proj. zjazdy - asfaltobeton
	remont opaski jezdni - płyty bet. 50x50x7cm
	proj. opaska jezdni - płyty bet. 50x50x7cm
	obrzeża bet. 8x30x100 cm
	kraweźnik szer. 20cm
	kraweźnik szer. 20cm (wtopiony)
	kraweźnik systemowy peronowy h=16
	proj. nawierzchnia - kostka granitowa 15 / 18
	proj. progi zwalniające - kostka bet. 8 typ Behaton



ZARZĄD DRÓG MIEJSKICH
 ul. Chmielna 120, 00-801 Warszawa, tel. 22 55 89 000, faks 22 620 06 08
 kancelaria@zdm.waw.pl, www.zdm.waw.pl, www.facebook.pl/zdm.warszawa

Nazwa projektu: **Przebudowa i remont drogi powiatowej nr 5543W w pasie drogowym ul. Podleśnej na odc. od ul. Marymonckiej do ul. Gwiaździstej.**

Nazwa rysunku: **SZKIC Z ZAZNACZONYM ZAKRESEM ROBÓT OBYJEKTYWNYCH ZGŁOSZENIEM**

Opracowanie: **inż. Mariusz Frączyk**
 Zameła Kunowska

Skala:	Data:	Nr rysunku:
1:500	01.2018	3



LEGENDA:	
10	granicz i numery działek ewidencyjnych
70903	granicz numery obrębów działek ewidencyjnych
	remont jezdni - asfaltobeton
	remont chodnika - płyty bet. 50x50x7cm - remont
	proj.chodnik - płyty bet. 50x50x7cm
	zieleni
	remont drogi rowerowej - asfaltobeton
	proj.droga dla rowerów - asfaltobeton
	remont zatoki autobusowej - beton szczerkowany
	proj.zatoka autobusowa - beton szczerkowany
	remont miejsc postoj. - kostka bet. 20x10cm
	proj.miejsca postoj. - kostka bet. 20x10cm
	remont zjazdów - kostka bet. 20x10cm
	proj.zjazdy - asfaltobeton
	remont opaski jezdni - płyty bet. 50x50x7cm
	proj.opaska jezdni - płyty bet. 50x50x7cm
	obrzeża bet. 8x30x100 cm
	krawężnik szer. 20cm
	krawężnik szer. 20cm (wtopiony)
	krawężnik systemowy peronowy h=16
	proj.nawierzchnia - kostka granitowa 15 / 18
	proj. progi zwalniające - kostka bet. 8 typ Behaton
Nazwa projektu:	
Przebudowa i remont drogi powiatowej nr 5543W w pasie drogowym ul. Podleśnej na odc. od ul. Marymonckiej do ul. Gwiaździstej.	
Nazwa rysunku:	
SZKIC Z ZAZNACZONYM ZAKRESEM ROBÓTOWYCH ZGŁOSZENIEM	
Opracowanie:	
Inż. Mariusz Frączyk	
Zaneta Kurońska	
Skala:	
1:500	
Data:	
01.2018	
Nr rysunku:	
4	



LEGENDA:

- 10

70903

granicz i numery działek ewidencyjnych

granicz numery obrębów działek ewidencyjnych

remont jezdni - asfaltobeton

remont chodnika - płyty bet. 50x50x7cm - remont

proj. chodnik - płyty bet. 50x50x7cm

zieleni

remont drogi rowerowej - asfaltobeton
- proj. droga dla rowerów - asfaltobeton

remont zatoki autobusowej - beton szcokowany

proj. zatoka autobusowa - beton szcokowany

remont miejsc postoj. - kostka bet. 20x10cm

proj. miejsca postoj. - kostka bet. 20x10cm

remont zjazdów - kostka bet. 20x10cm

proj. zjazdy - asfaltobeton

remont opaski jezdni - płyty bet. 50x50x7cm

proj. opaska jezdni - płyty bet. 50x50x7cm

obrzeża bet. 8x30x100 cm


krawężnik szer. 20cm

krawężnik szer. 20cm (wtopiony)

krawężnik systemowy peronowy h=16

proj. nawierzchnia - kostka granitowa 15 / 18

proj. progi zwalniające - kostka bet. 8 typ Behaton

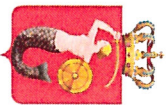

ZARZĄD DRÓG MIEJSKICH

ul. Chmielna 120, 00-801 Warszawa, tel. 22 55 89 000, faks 22 620 06 08
kancelaria@zdm.waw.pl, www.zdm.waw.pl, www.facebook.pl/zdm.warszawa

Nazwa projektu:

Przebudowa i remont drogi powiatowej nr 5543W w pasie drogowym
ul. Podleśnej na odc. od ul. Marymonckiej do ul. Gwiaździstej.

Nazwa rysunku:

SZKIC Z ZAZNACZONYM ZAKRESEM ROBÓT OBIĘTYCH ZGŁOSZENIEM

Opracowanie: inż. Mariusz Frączyk
Zaneta Kunowska

Skala:


1:500

Data:

01.2018

Nr rysunku:

5

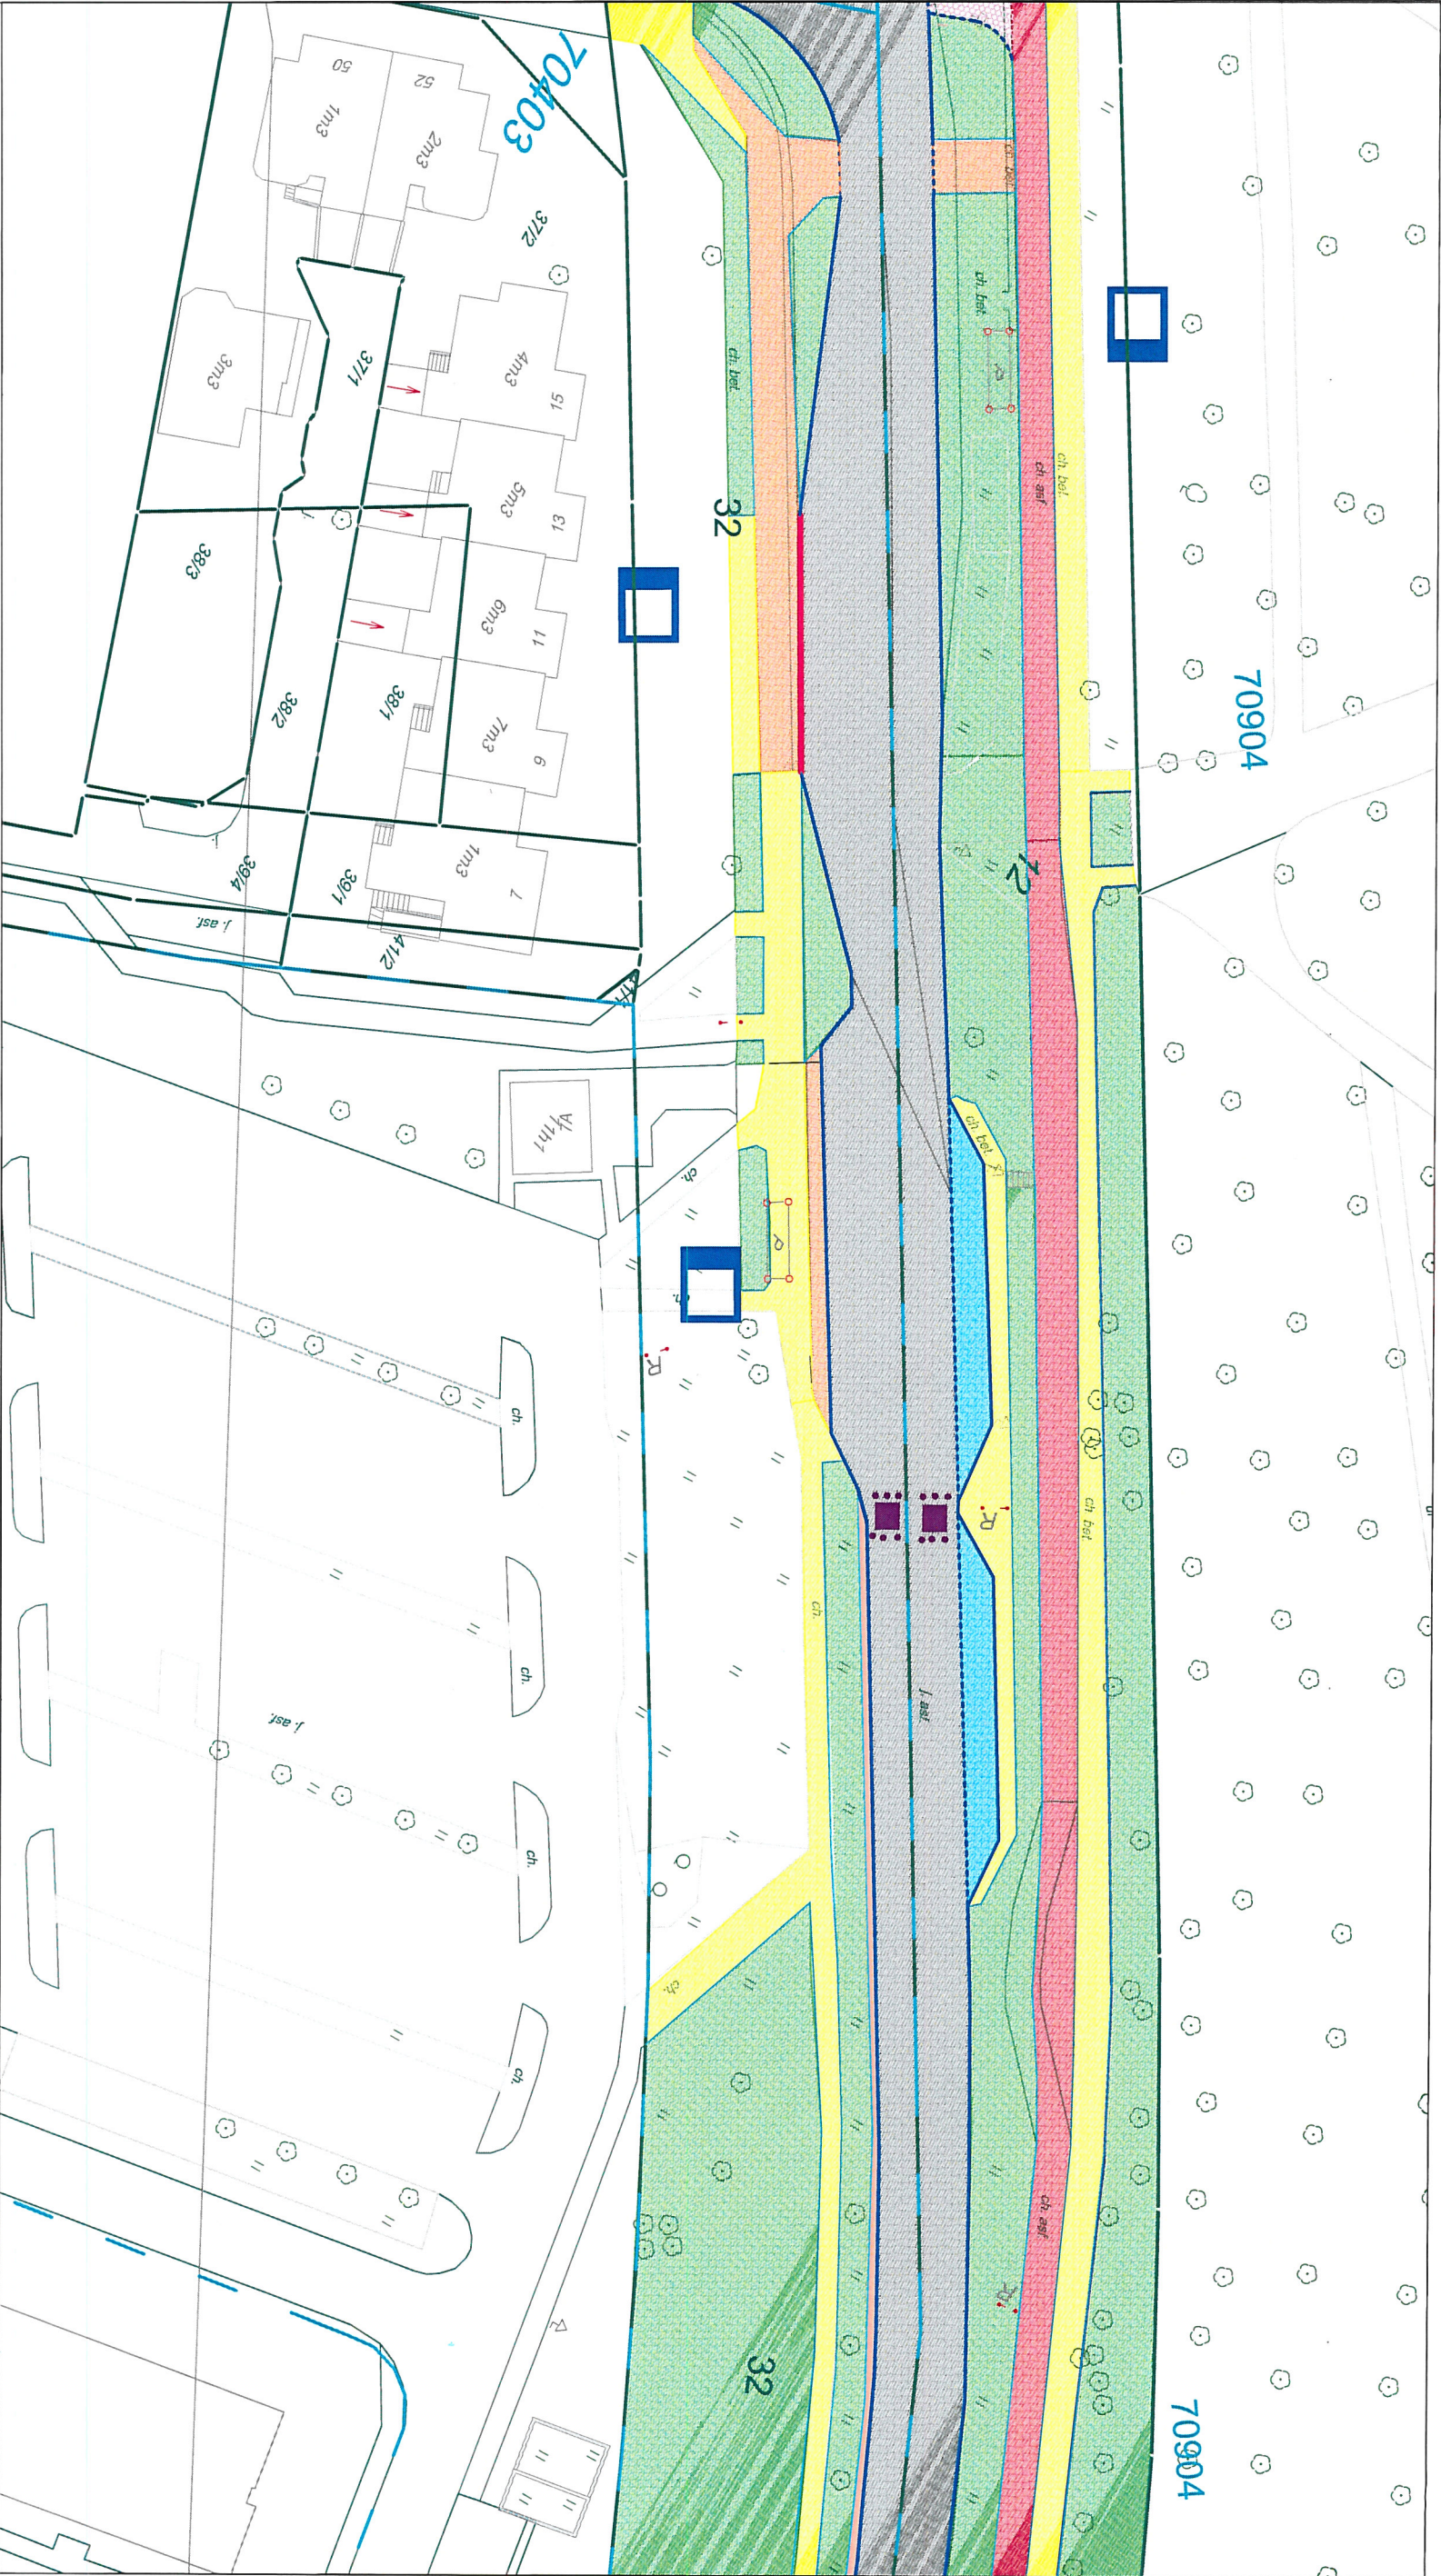

LEGENDA:

- 10

70903

granicze i numery działek ewidencyjnych

granicze numery obrębów działek ewidencyjnych

remont jezdni - asfaltobeton

remont chodnika - płyty bet. 50x50x7cm - remont

proj.chodnik - płyty bet. 50x50x7cm

zieleń

remont drogi rowerowej - asfaltobeton
- proj.droga dla rowerów - asfaltobeton

remont zatoki autobusowej - beton szcawkowany

proj.zatoka autobusowa - beton szcawkowany

remont miejsc postoj. - kostka bet. 20x10cm

proj.miejsca postoj. - kostka bet. 20x10cm

remont zjazdów - kostka bet. 20x10cm

proj.zjazdy - asfaltobeton
- remont opaski jezdni - płyty bet. 50x50x7cm

proj.opaska jezdni - płyty bet. 50x50x7cm

obrzeża bet. 8x30x100 cm

krawężnik szer. 20cm

krawężnik szer. 20cm (wtopiony)

krawężnik systemowy peronowy h=16

proj.nawierzchnia - kostka granitowa 15 / 18

proj. progi zwalniające - kostka bet. 8 typ Behaton



ZARZĄD DRÓG MIEJSKICH

ul. Chmielna 120, 00-801 Warszawa, tel. 22 55 89 000, faks 22 620 06 08
kancelaria@zdm.waw.pl, www.zdm.waw.pl, www.facebook.pl/zdm.warszawa

Nazwa projektu:

Przebudowa i remont drogi powiatowej nr 5543W w pasie drogowym
ul. Podleśnej na odc. od ul. Marymonckiej do ul. Gwiaździstej.

Nazwa rysunku:

SZKIC Z ZAZNACZONYM ZAKRESEM ROBÓT OBJĘTYCH ZGŁOSZENIEM

Opracowanie: inż. Mariusz Frączyk
Zaneta Kunowska

Skala:


1:500

Data:

01.2018


Nr rysunku:

6

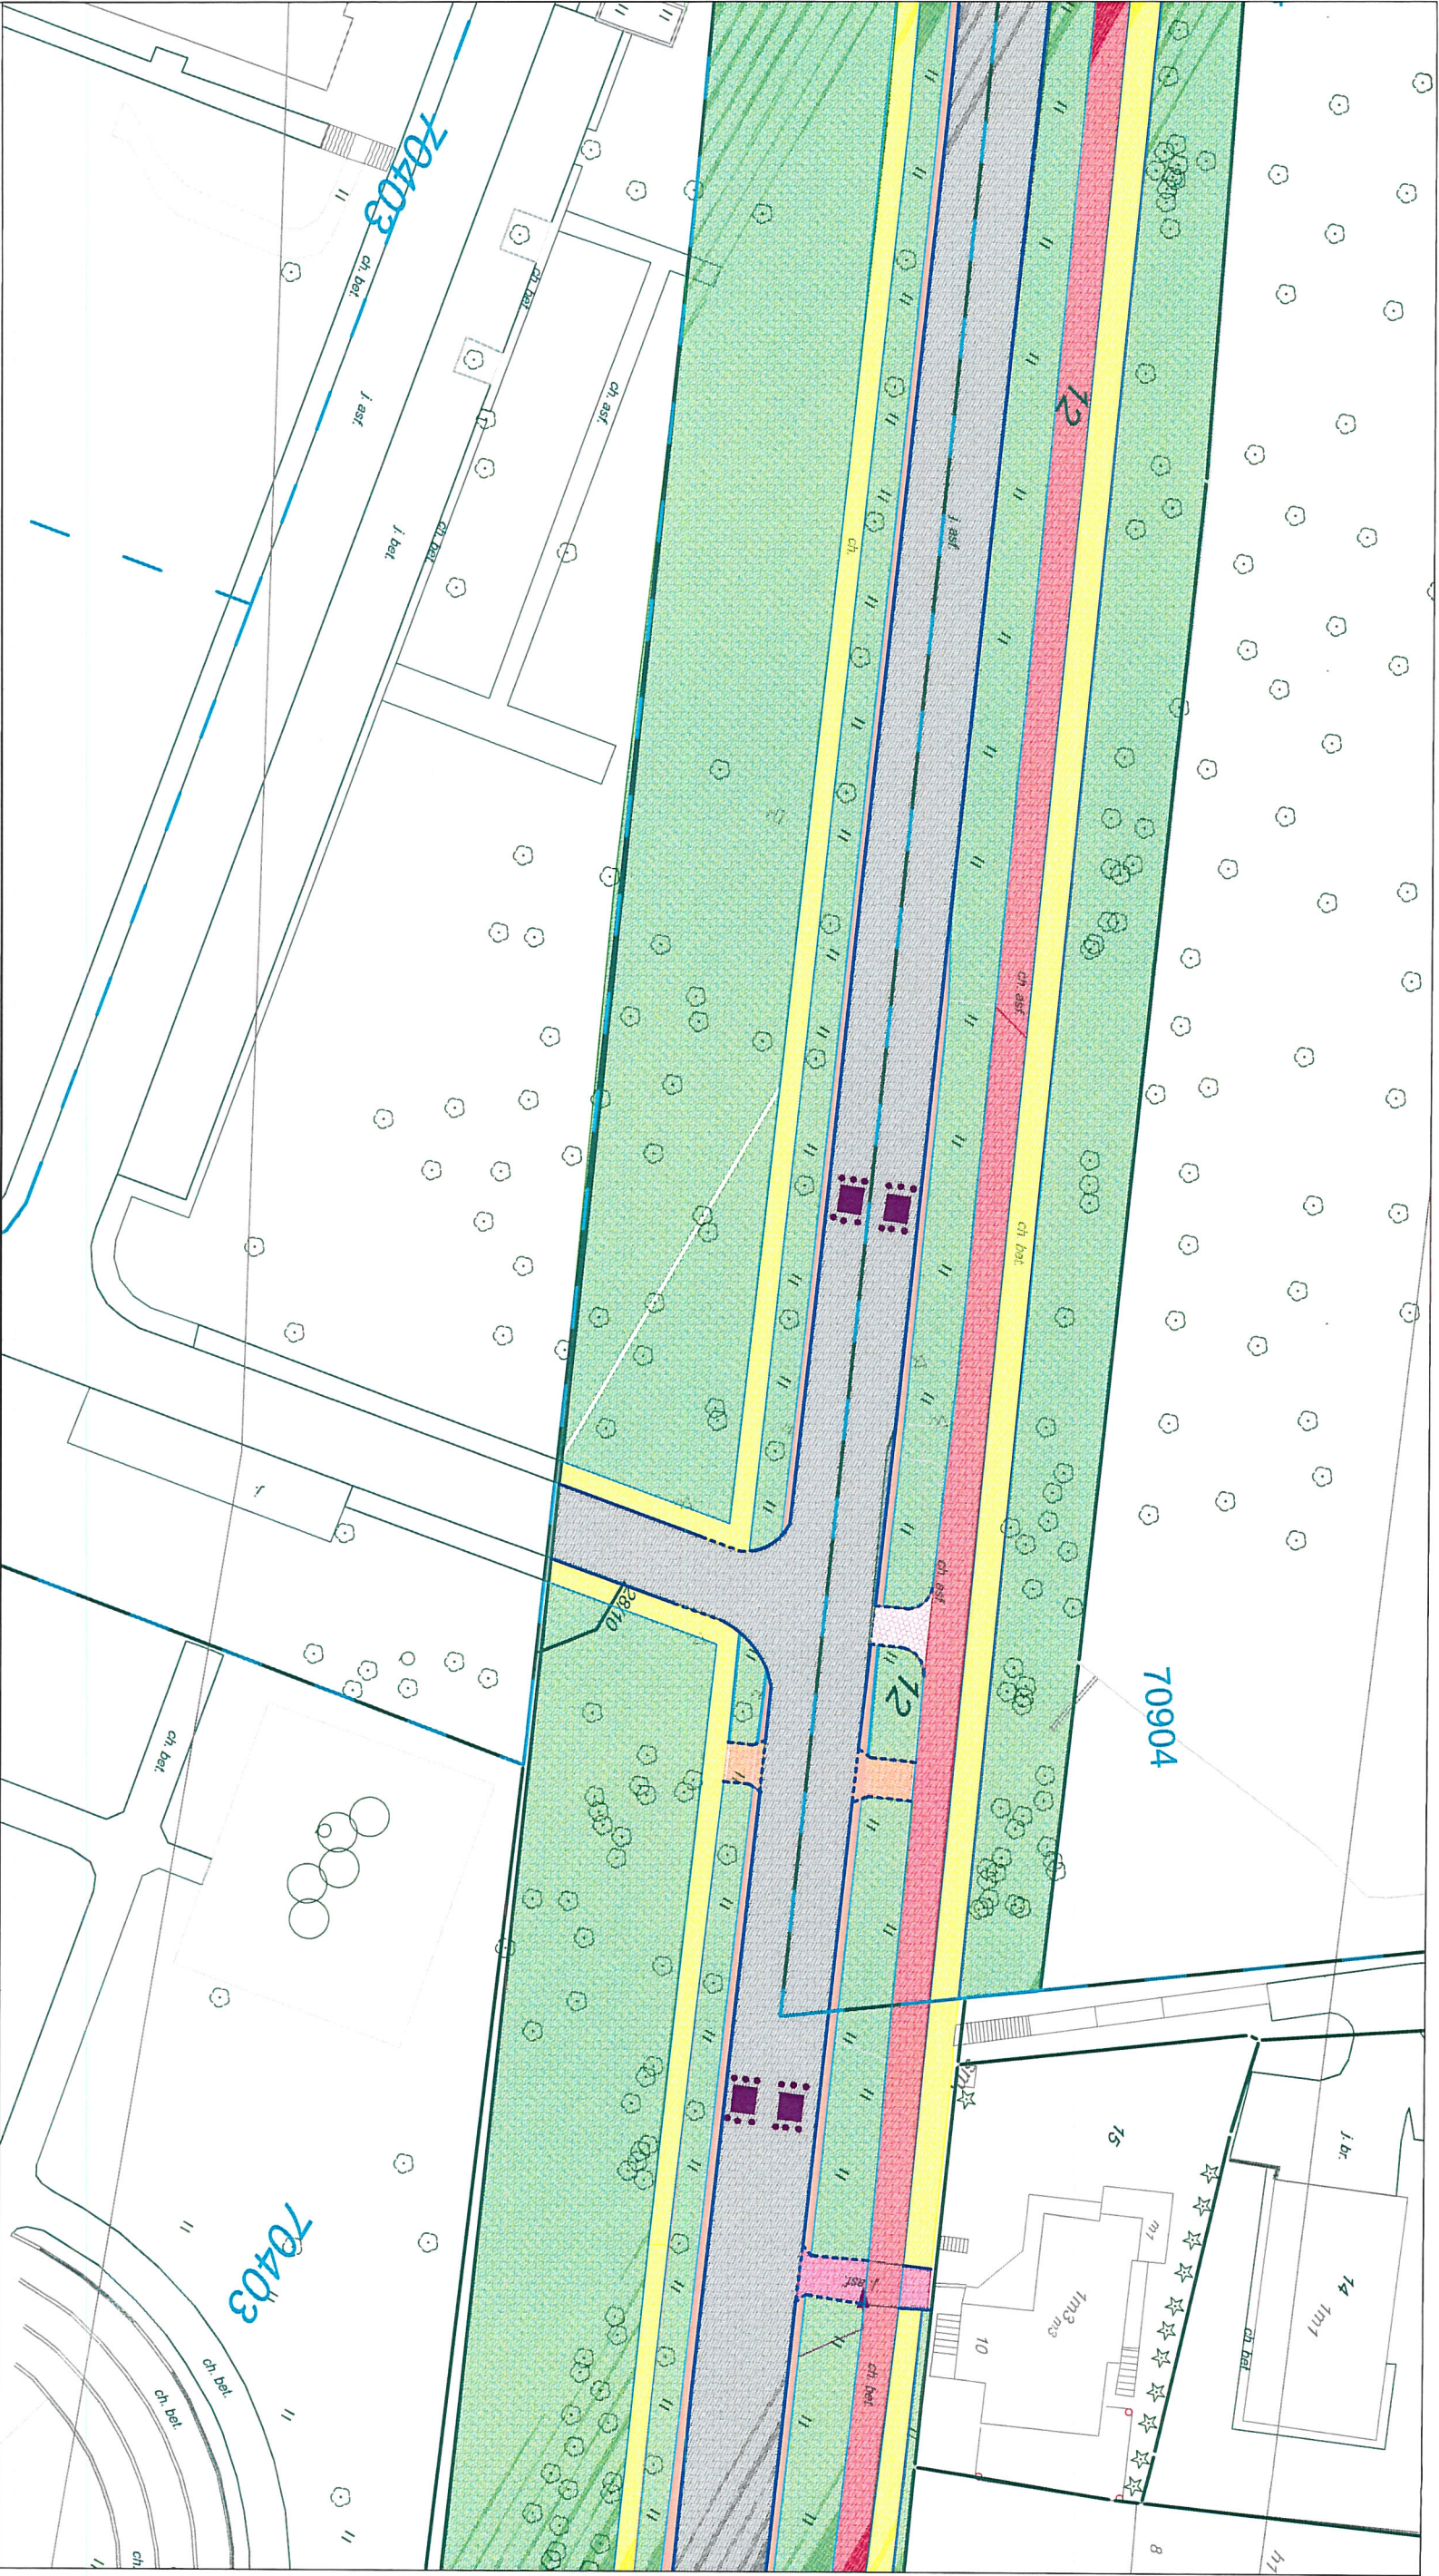

LEGENDA:

10	granicze i numery działek ewidencyjnych	proj. droga dla rowerów - asfaltobeton	remont opaski jezdni - płyty bet. 50x50x7cm
70903	granicze numery obrębów działek ewidencyjnych	remont zatoki autobusowej - beton szczerbokowany	proj. opaska jezdni - płyty bet. 50x50x7cm
	remont jezdni - asfaltobeton	proj. zatoka autobusowa - beton szczerbokowany	obriżeża bet. 8x30x100 cm
	remont chodnika - płyty bet. 50x50x7cm - remont	remont miejsc postoj. - kostka bet. 20x10cm	krawężnik szer. 20cm
	proj. chodnik - płyty bet. 50x50x7cm	proj. miejsca postoj. - kostka bet. 20x10cm	krawężnik szer. 20cm (wtopiony)
	zieleń	remont zjazdów - kostka bet. 20x10cm	krawężnik systemowy peronowy h=16
	remont drogi rowerowej - asfaltobeton	proj. zjazdy - asfaltobeton	proj. nawierzchnia - kostka granitowa 15 / 18
			proj. progi zwalniające - kostka bet. 8 typ Betaton

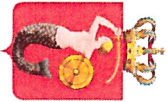

ZARZĄD DRÓG MIEJSKICH
ul. Chmielna 120, 00-801 Warszawa, tel. 22 55 89 000, faks 22 620 06 08
kancelaria@zdm.waw.pl, www.zdm.waw.pl, www.facebook.pl/zdm.warszawa

Nazwa projektu:


Przebudowa i remont drogi powiatowej nr 5543W w pasie drogowym
ul. Podleśnej na odc. od ul. Marymonckiej do ul. Gwiaździstej.

Nazwa rysunku:

SZKIC Z ZAZNACZONYM ZAKRESEM ROBÓT OBIĘTYCH ZGŁOSZENIEM

Opracowanie: inż. Mariusz Frączyk
Zaneta Kunowska

Skala: 1:500
Data: 01.2018
Nr rysunku: 7

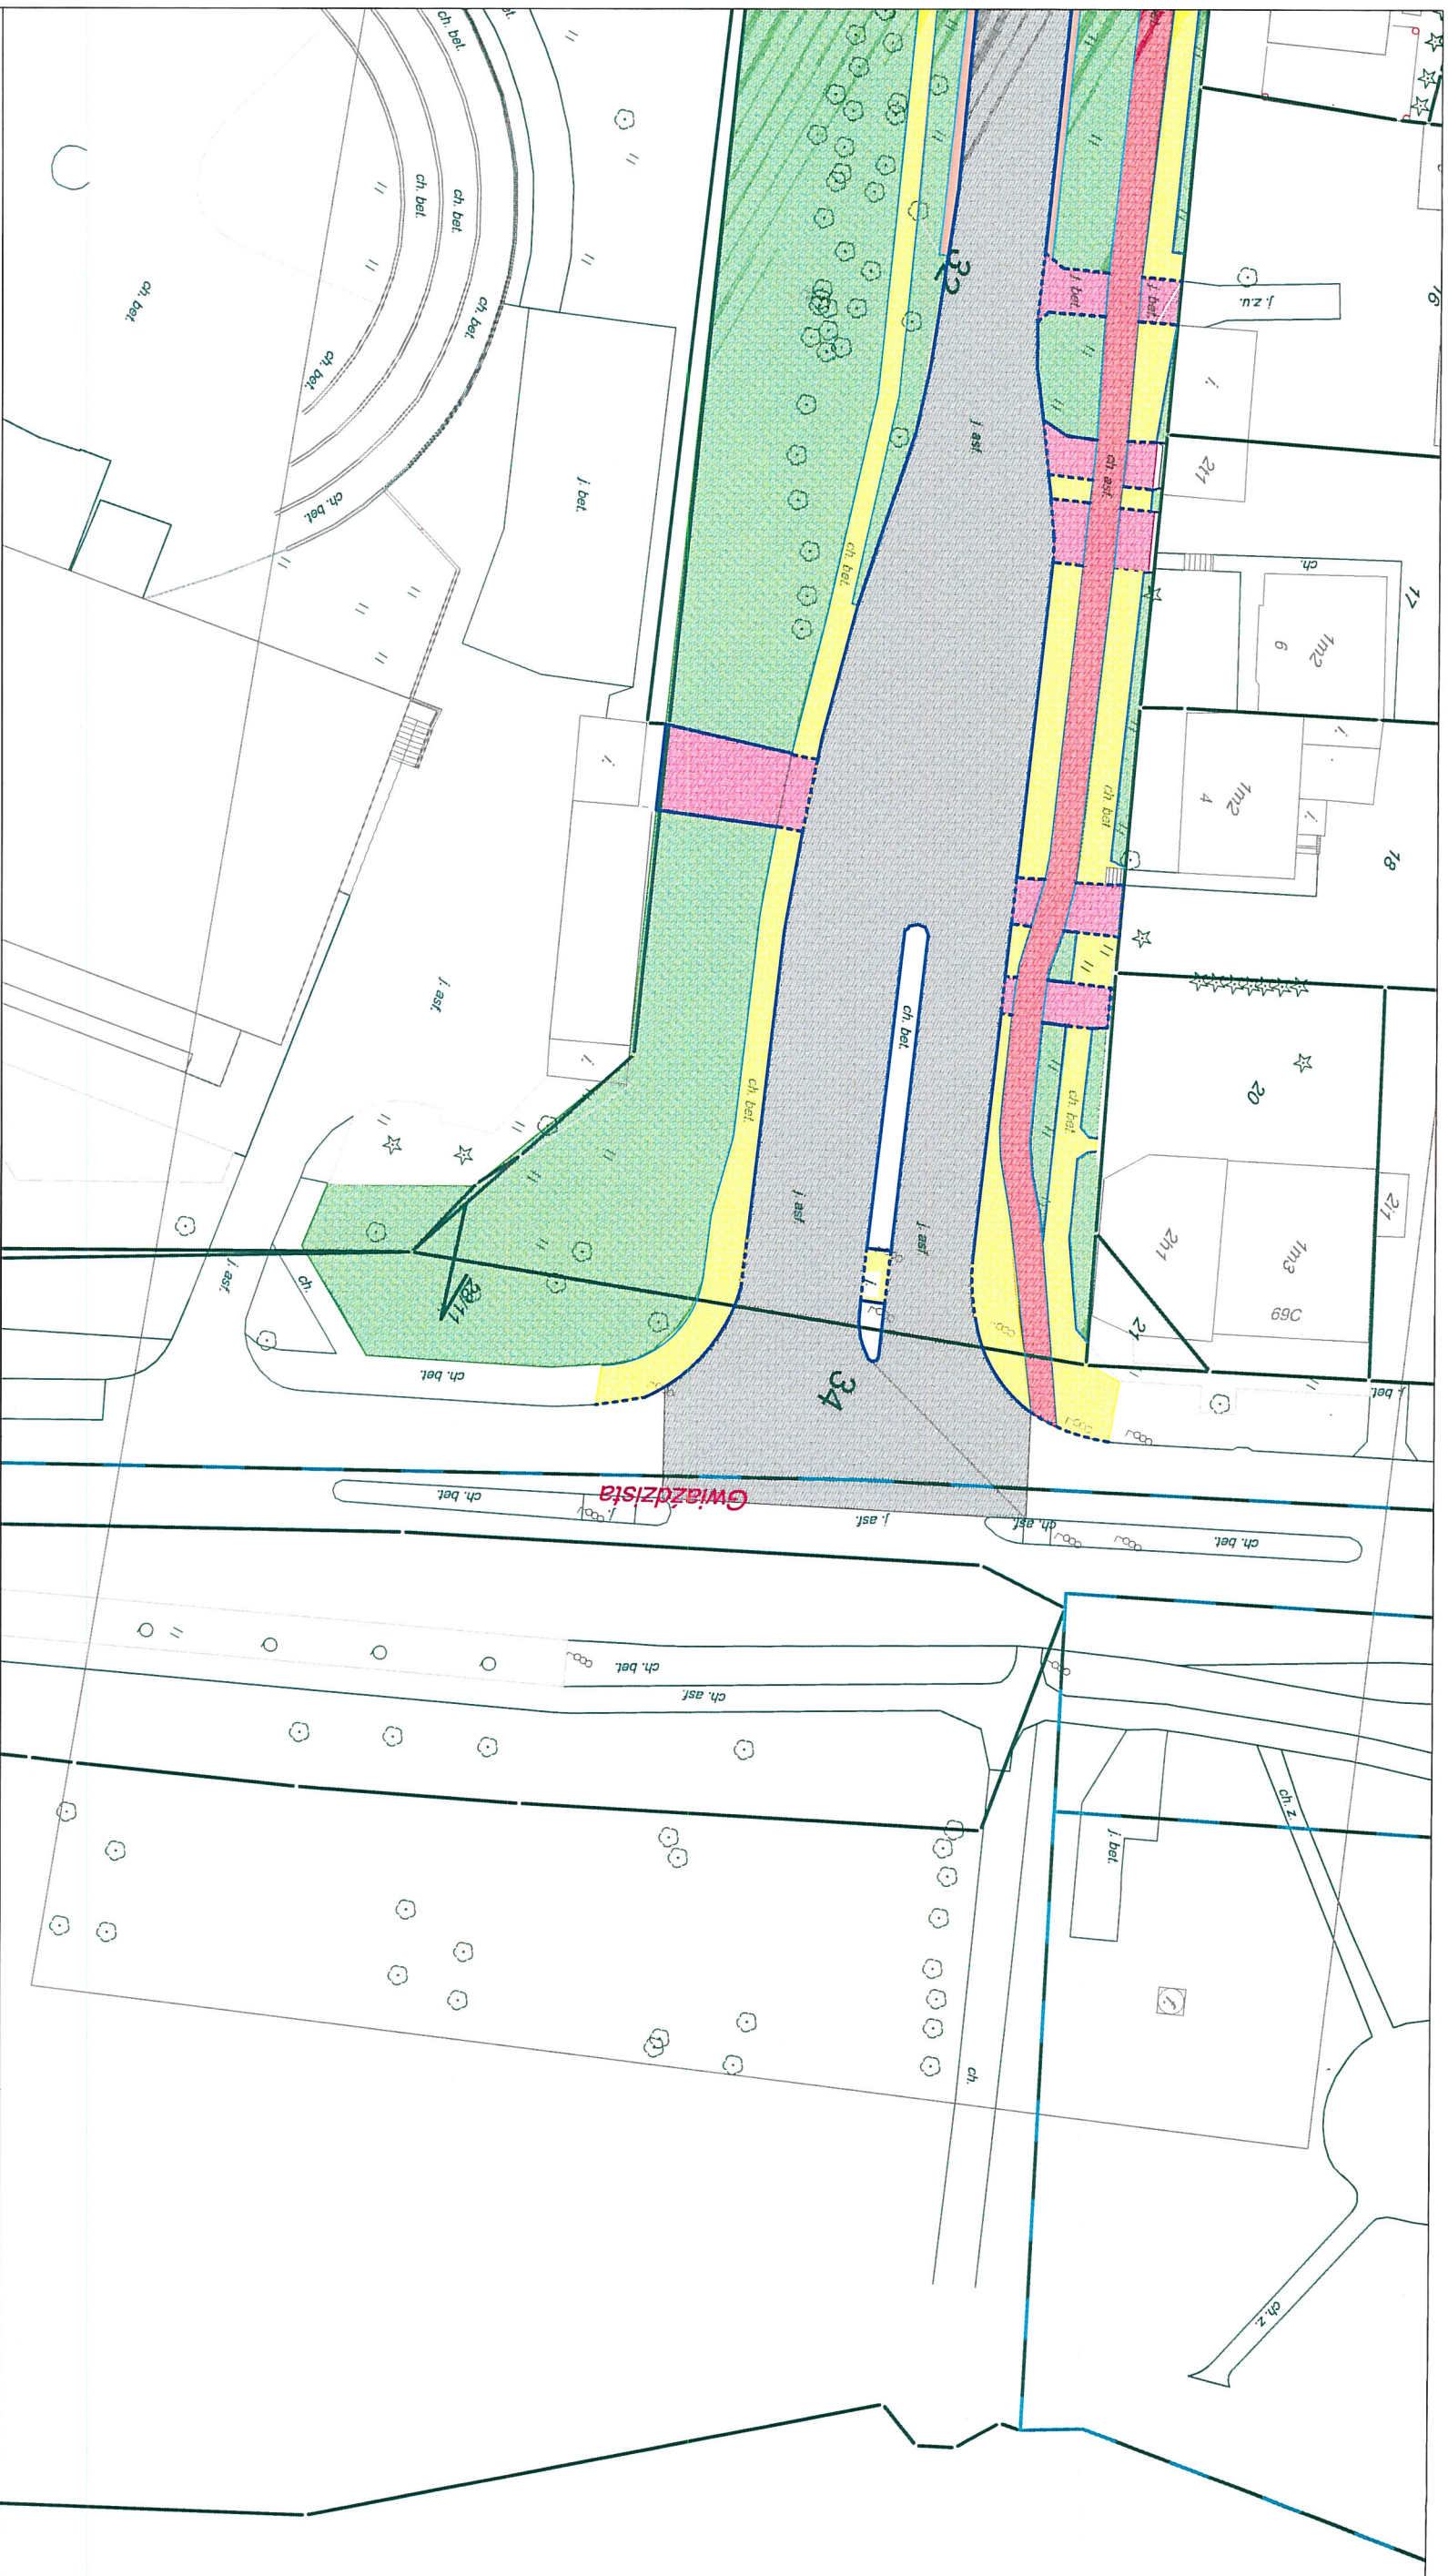

LEGENDA:

10

granice i numery działek ewidencyjnych

70903

granice numery obrębów działek ewidencyjnych

remont jezdni - asfaltobeton

remont chodnika - płyty bet. 50x50x7cm - remont

proj.chodnik - płyty bet. 50x50x7cm

zieleň

remont drogi rowerowej - asfaltobeton

proj.droga dla rowerów - asfaltobeton

remont zatoki autobusowej - beton szcztolkowany

proj.zatoka autobusowa - beton szcztolkowany

remont miejsc postoj. - kostka bet. 20x10cm

proj.miejsca postoj. - kostka bet. 20x10cm

remont zjazdów - kostka bet. 20x10cm

proj.zjazdy - asfaltobeton

remont opaski jezdni - płyty bet. 50x50x7cm

proj.opaska jezdni - płyty bet. 50x50x7cm

obrzeża bet. 8x30x100 cm

krawężnik szer. 20cm

krawężnik szer. 20cm (wtopiony)

krągownik systemowy peronowy $h=16$

proj.nawierzchnia - kostka granitowa 15 / 18

proj. progi zwalniające - kostka bet. 8 typ Behaton



ZARZĄD DRÓG MIEJSKICH

ul. Chmielna 120, 00-801 Warszawa, tel. 22 55 89 000, faks 22 620 06 08
kancelaria@zdm.waw.pl, www.zdm.waw.pl, www.facebook.pl/zdm.warszawa

Nazwa projektu:

Przebudowa i remont drogi powiatowej nr 5543W w pasie drogowym

ul. Podleśnej na odc. od ul. Marymonckiej do ul. Gwiaździstej.

Nazwa rysunku:

SZKIC Z ZAZNACZONYM ZAKRESEM ROBÓT OBJĘTYCH ZGŁOSZENIEM

Opracowanie:

inż Mariusz Frączyk
Żaneta Kunowska

Skola:

1:500

Data:

01.2018

Nr rysunku:

8