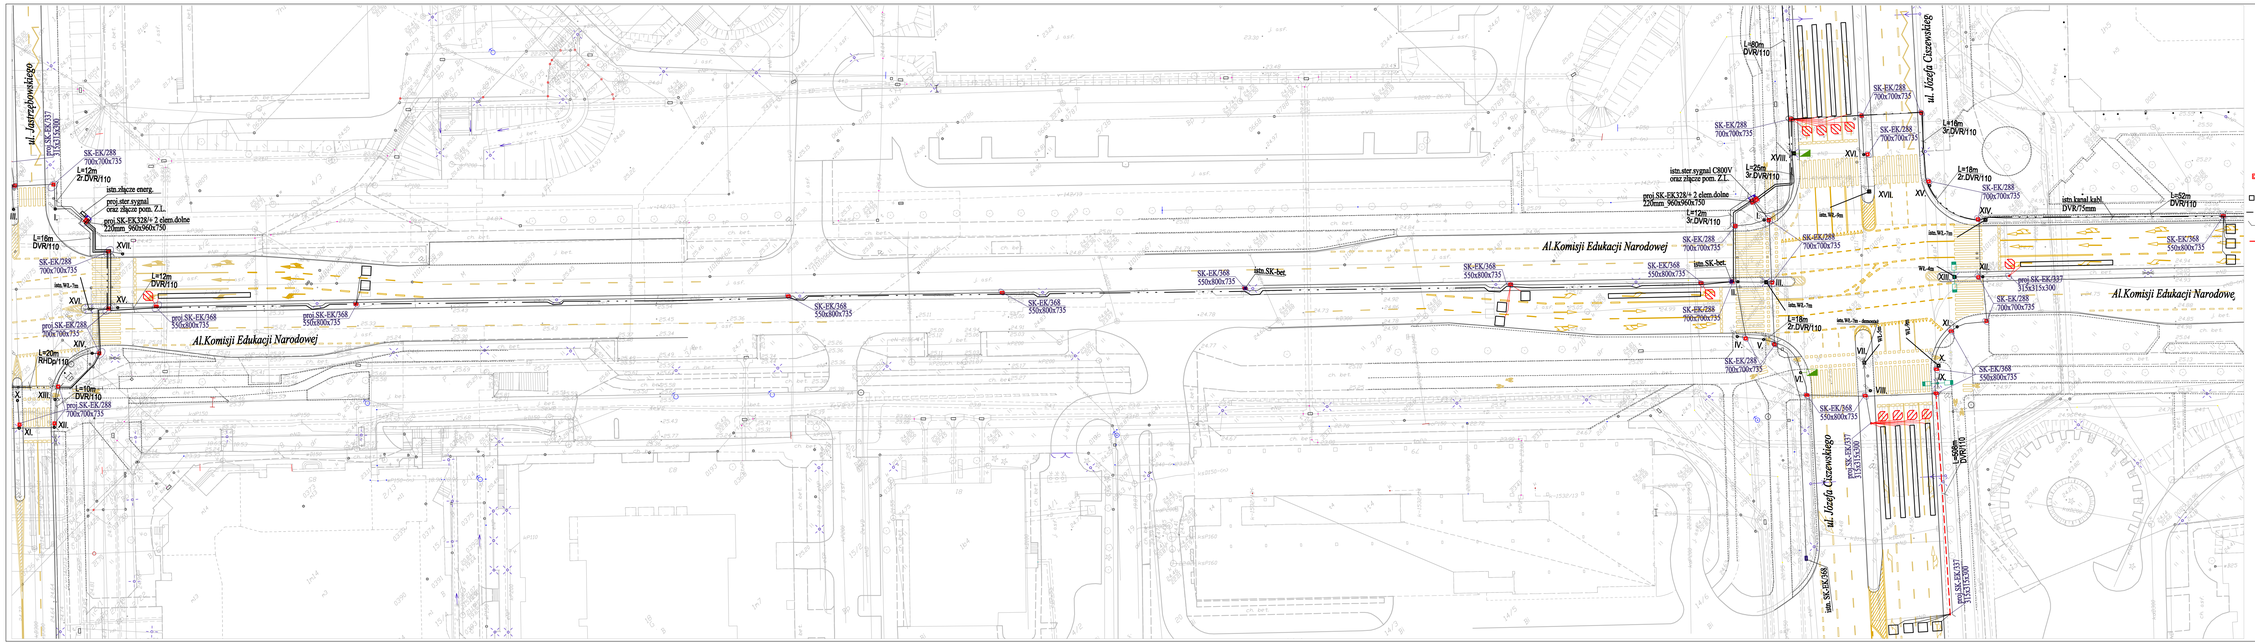

LEGENDA:

- istn.. sterownik sygnał. akomod. +UPS/1h
- istn.słupy oświetlenia ulicznego
- proj. słup SAL-Syg.dł. wys.Wł.-4/B70 dwuwnękowy.
- istn. MSOś dł. wys./9m/ istn. fund.
- istn. MSOś proj.dł. wys./5m/ istn. fund.
- istn. MSOś dł. wys./7m/ istn.fund.
- istn/proj. MSŁ dł. wys.7m/ F-12/3
- proj. maszt sygnał. MSw _F- 0.5x0.5x0.6
- istn./proj.studnie kablowe w/g opisu SK/EK-328+2 elementy dolne 220mm; EK-368,EK-288; EK-337
- istn./proj. obszar detekcji pojazdów
- proj.kabel koordynacyjny światłowodowy Z-XOTKtsd 24J
- istn./proj. rury ochronne SRS 110 lub DVR 110 dł. w/g opisu
- proj. trasa kabli sygnalizcyjnych oraz sterowniczych

eRTe	Branża: Elektryczna	Skala: 1:500	Nr rysunku: 1
	Nr umowy/zlecenia: 2204/TSO	Data: 04.2016	Stop: PW

Obiekt: Skrzyżowanie ulic Komisji Edukacji Narodowej -Ciszewskiego odc. do Herbsta w Warszawie

Nazwa rysunku: Plan kanalizacji kablowej sygnal. oraz koordynacji - światłowód

Funkcja	Imię i nazwisko	Nr uprawn.	Podpis
Projektant	inż. Czesław Syś	St-749/83	
Sprawdził			