





MODLIŃSKA - PRZĄSZNICZEK ROZMIESZCZENIE SYGNALIZATORÓW

OZNACZENIA:


-  Latarnia kołowa $\phi 300$
-  Latarnia kołowa $\phi 200$
-  Latarnia piesza $\phi 200$
-  Latarnia rowerowa $\phi 200$

Wydział Ruchu Drogowego
Komendy Stołecznej Policji
projekt - szkic
wykazanie robót - organizacji ruchu
dotyczy przebiegu: następująco:

07 KWI. 2010

Z upoważnienia
Komendanta Stołecznej Policji

ZASTĘPCA NACZELNIKA
Wydział Ruchu Drogowego
Komendy Stołecznej Policji
pudkom. Paweł MAKOL

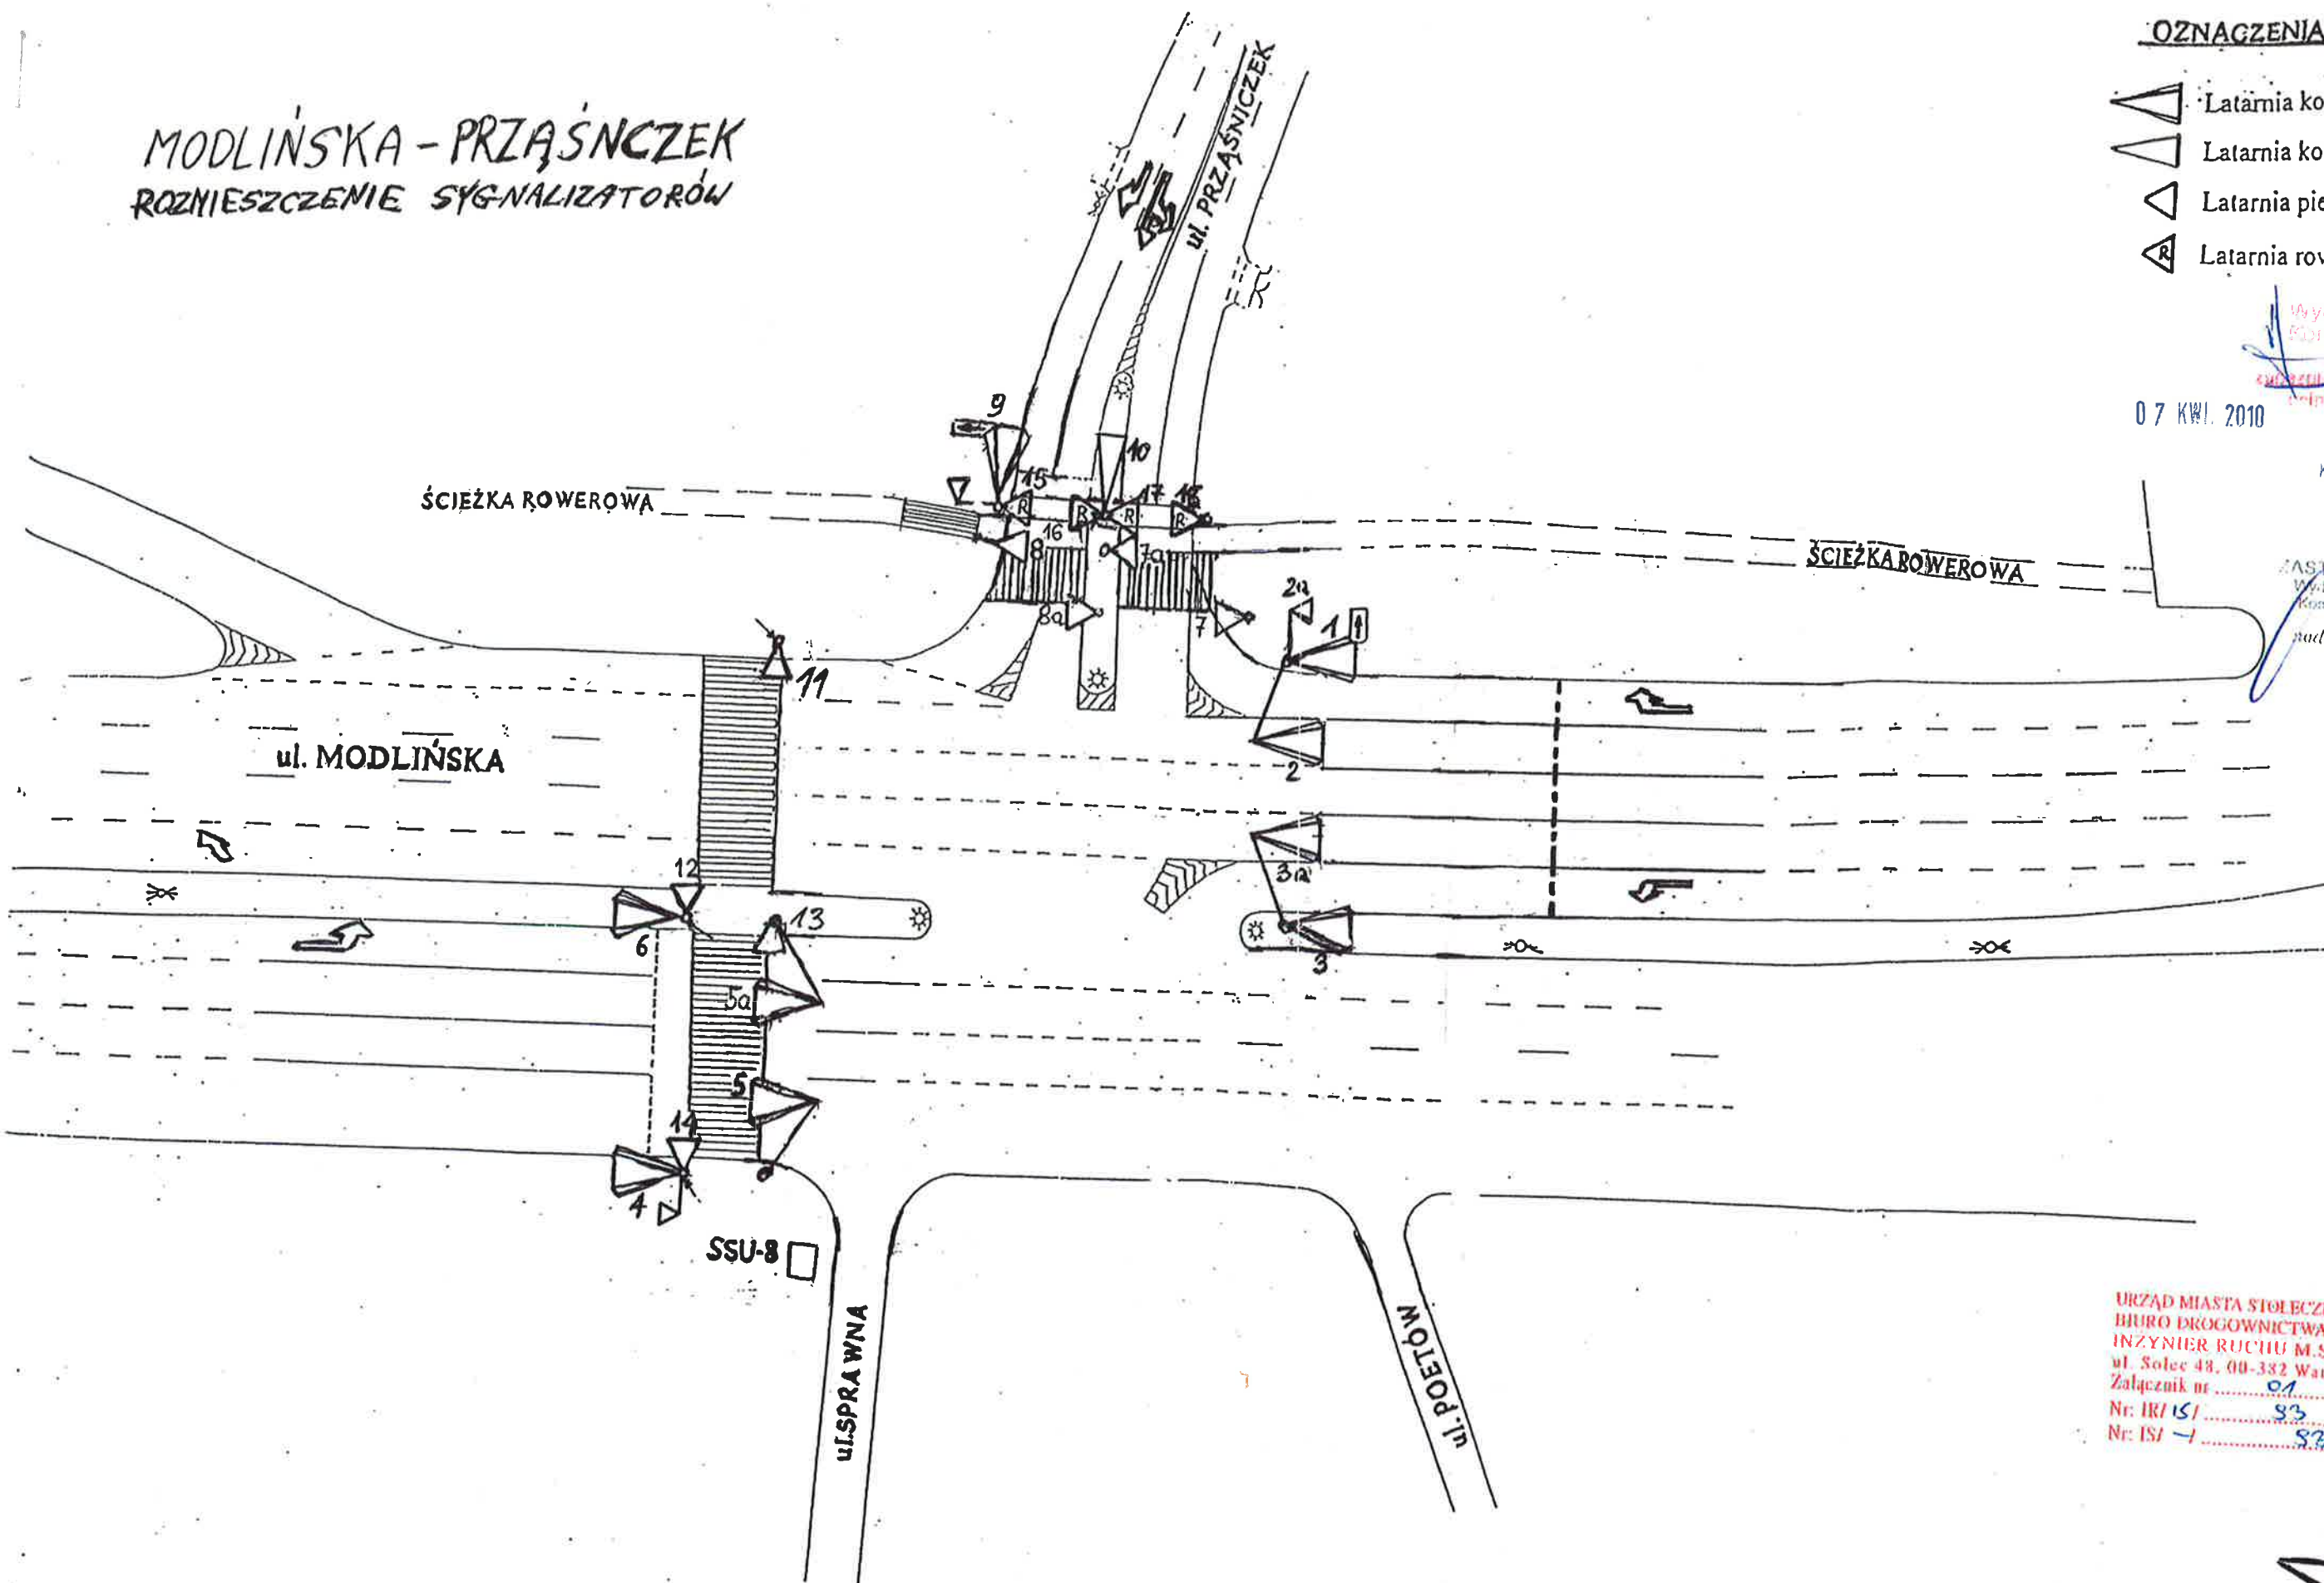

URZĄD MIASTA STOLECZNEGO WARSZAWY
BIURO DROGOWNICTWA I KOMUNIKACJI
INŻYNIER RUCHU M.ST. WARSZAWY
ul. Solec 48, 00-382 Warszawa
Załącznik nr do projektu:
Nr: IR/ 15/ 83 10
Nr: IS/ 1 83 10



[illegible]

Janusz Galas
Zastępca Dyrektora
Biura Drogownictwa i Komunikacji
Inżynier Ruchu m. Warszawy