

Rozmieszczenie sygnalizatorów

Modlińska – Podróżnicza (przejście)

15 GRU. 2009

ul. Klasyków


Wydział Ruchu Drogowego
Komendy Stołecznej Policji

projekt - szkic

zabezpieczenie ruchu
opinie porządku

Z uwagami
Komendanta Stołecznej Policji

mgr inż. Paweł M. G. G.

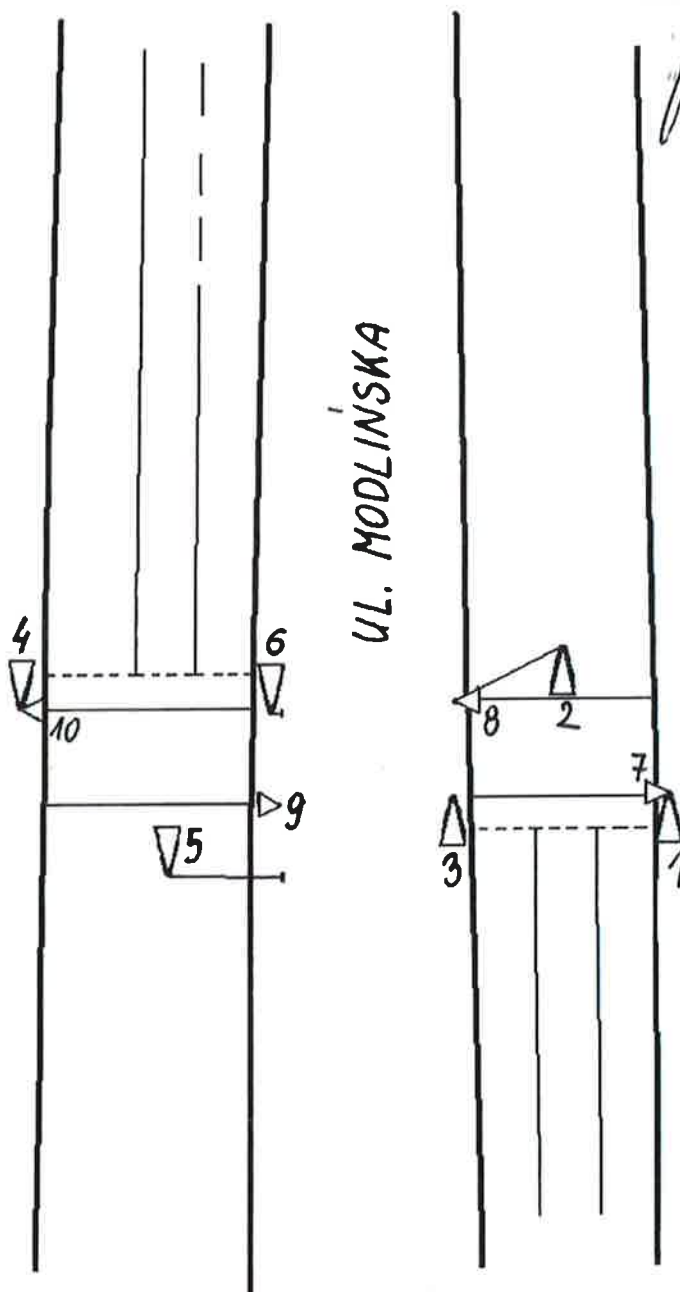

ul. Obrząkowa

URZĄD MIASTA STOŁECZNEGO WARSZAWY
BIURO DROGOWNICTWA I KOMUNIKACJI
INŻYNIER RUCHU M.ST. WARSZAWY
ul. Sulej 48, 00-382 Warszawa
Załącznik nr do projektu:
Nr: IR/15/
Nr: IS/ - /
172 110

Skala 1:500

22.01.2010

Program 2 i 3

[illegible]

<u>Oznaczenia sygnałów</u> <div><input checked="" type="checkbox"/> żółte 3 s <input checked="" type="checkbox"/> czerwone <input checked="" type="checkbox"/> zielone migowe 4 s <input checked="" type="checkbox"/> żółto-czerwone 1 s <input checked="" type="checkbox"/> zielone <input checked="" type="checkbox"/> brak sygnału</div>			<u>Ozn. typu grupy:</u> P - piesza K - kołowa R - rowerowa S - strzałka war.		<u>Wykaz grup kolizyjnych</u> 1,2 ≠ 3		<u>Grupy z nadzorowaniem sygnałów</u> <u>czerwonych</u> 1,2					
NR SKRZYŻOWANIA			TYP URZĄDZENIA		NAZWA SKRZYŻOWANIA Modlińska - Podróżnicza (przejście)							
					DATA		PODPIS		NR ZLECENIA		Z DNIA	
AUTORIZY			R.Kraszewski inż. Michał Baran		26.03.99 11.2009		nieczyt. <i>[signature]</i>		<i>[signature]</i> BIURO DROGOWNICTWA I KOMUNIKACJI INŻYNIER RUCHU M.ST. WARSZAWY ul. Solec 43, 00-382 Warszawa			
PRZEKAZANY DO EKSPLOATACJI					<i>[signature]</i>							
PROGRAM		CYKL	OFFSET	GODZINY PRACY								
1		94	48	5-15, 19-24 (pn-sob); 5-24 (ndz)								
2		94	46	15:00-16:30, 18:00-19:00 (pn-sob)								
3		94	46	16:30 - 18:00 (pn-sob)								
TWIERDZENIE Nr: IR/51/... 12 ... 120... TWIERDZAM do realizacji w terminie 22.01.2011. projekt organizacji ruchu całości - w całości bez zmian <i>[signature]</i>												

NR ZLECENIA: 12 Z DNIA: 10
BRO DROGOWNICTWA I KOMUNIKACJI
INŻYNIER RUCHU M.ST. WARSZAWY
ul. Solec 48, 00-382 Warszawa
ZATWIERDZENIE Nr: IR/5/... 12 ... 10
ZATWIERDZAM do realizacji w terminie
22.01.2011. projekt organizacji ruchu
całości - w tym: bez zmian w znakowaniu
w stosownych na projekcie
wraz z załącznikami ... 01
i programem sygnalizacji m. 15/ ... 12 ... 09
Zatwierdzenie dotyczy terenu położonego w liniach
rozplanizacyjnych dróg publicznych ... 1

22. 01. 2010

Janusz Chalęs
Zastępca Dyrektora
Biura Drogowego i Komunikacji
Intynlar Ruchom. st. Warszawy