




PRZEKROJ POPRZECZNY RYGLA RAMY

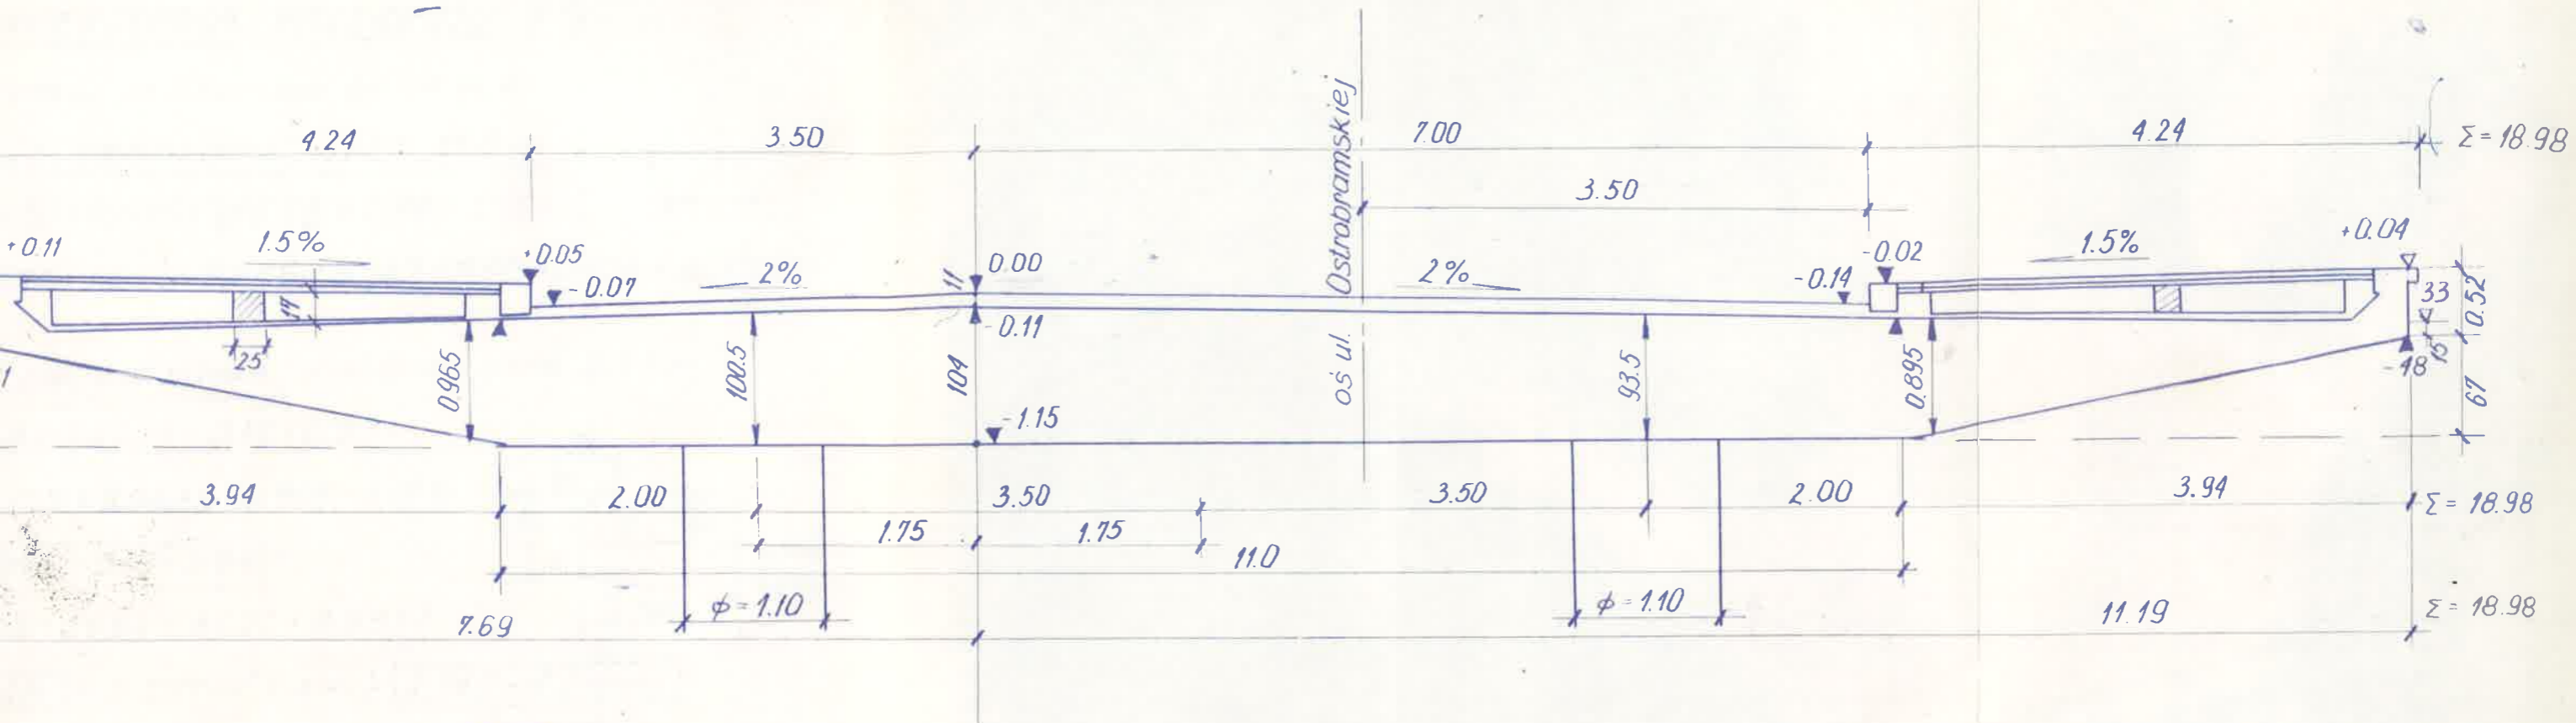


CHODNIK

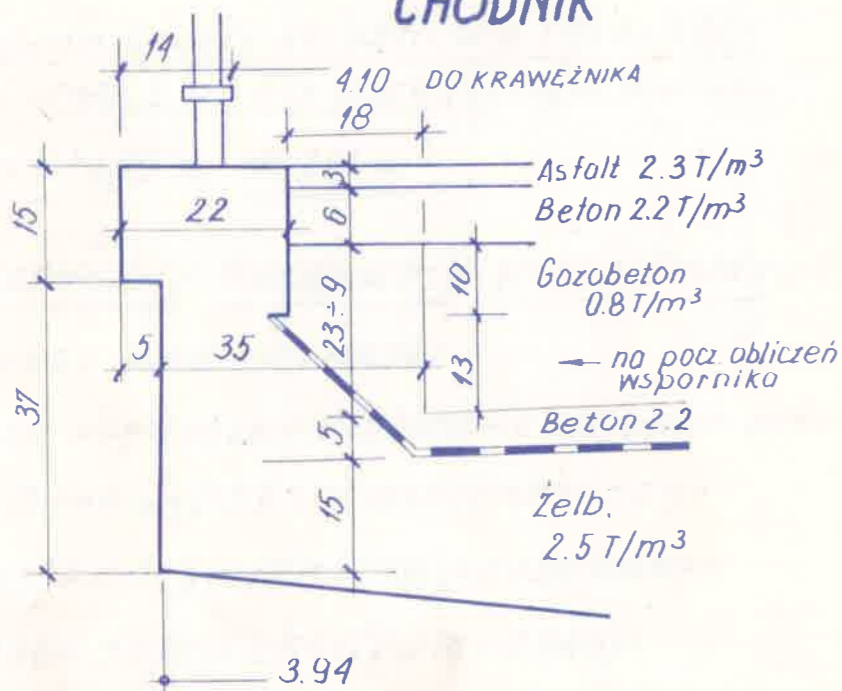

JEZDNIA

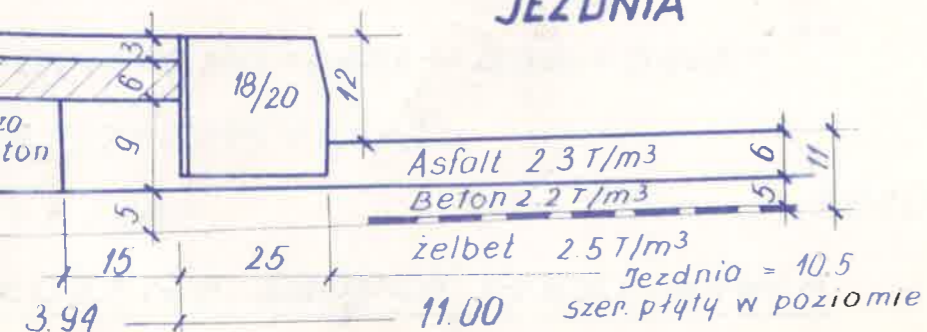

SCHEMAT RAMY WIADUKTU

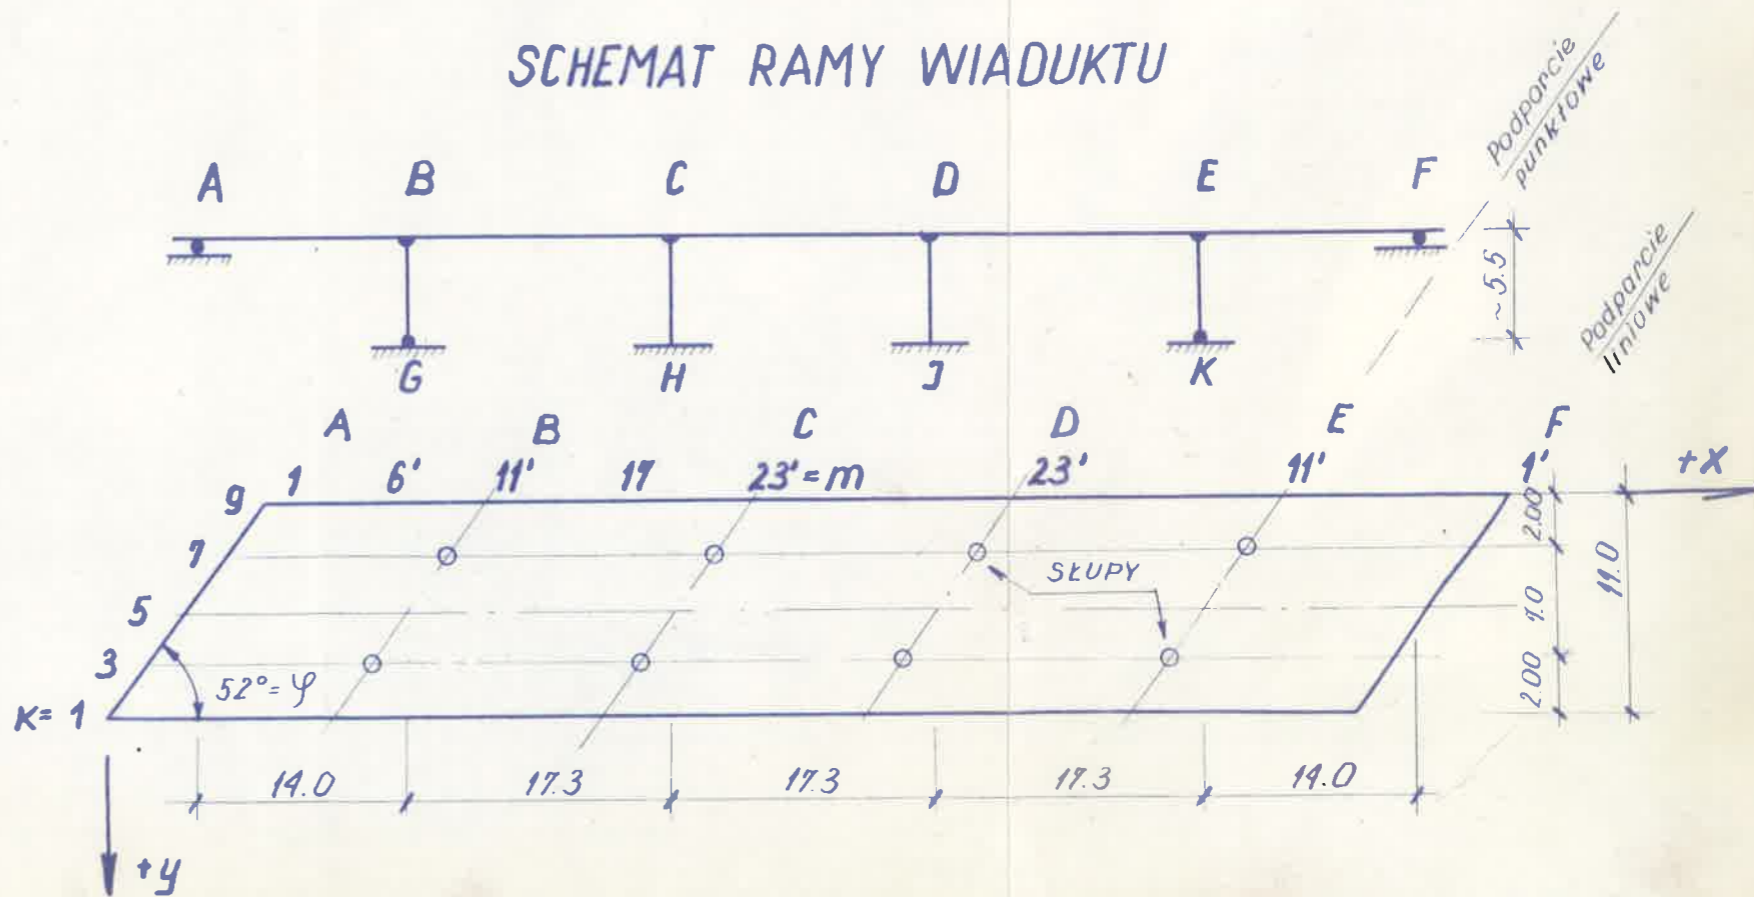

$\frac{15.211}{1} = 0.515 \text{ m}$