



ELEWACJA WSCHODNIA

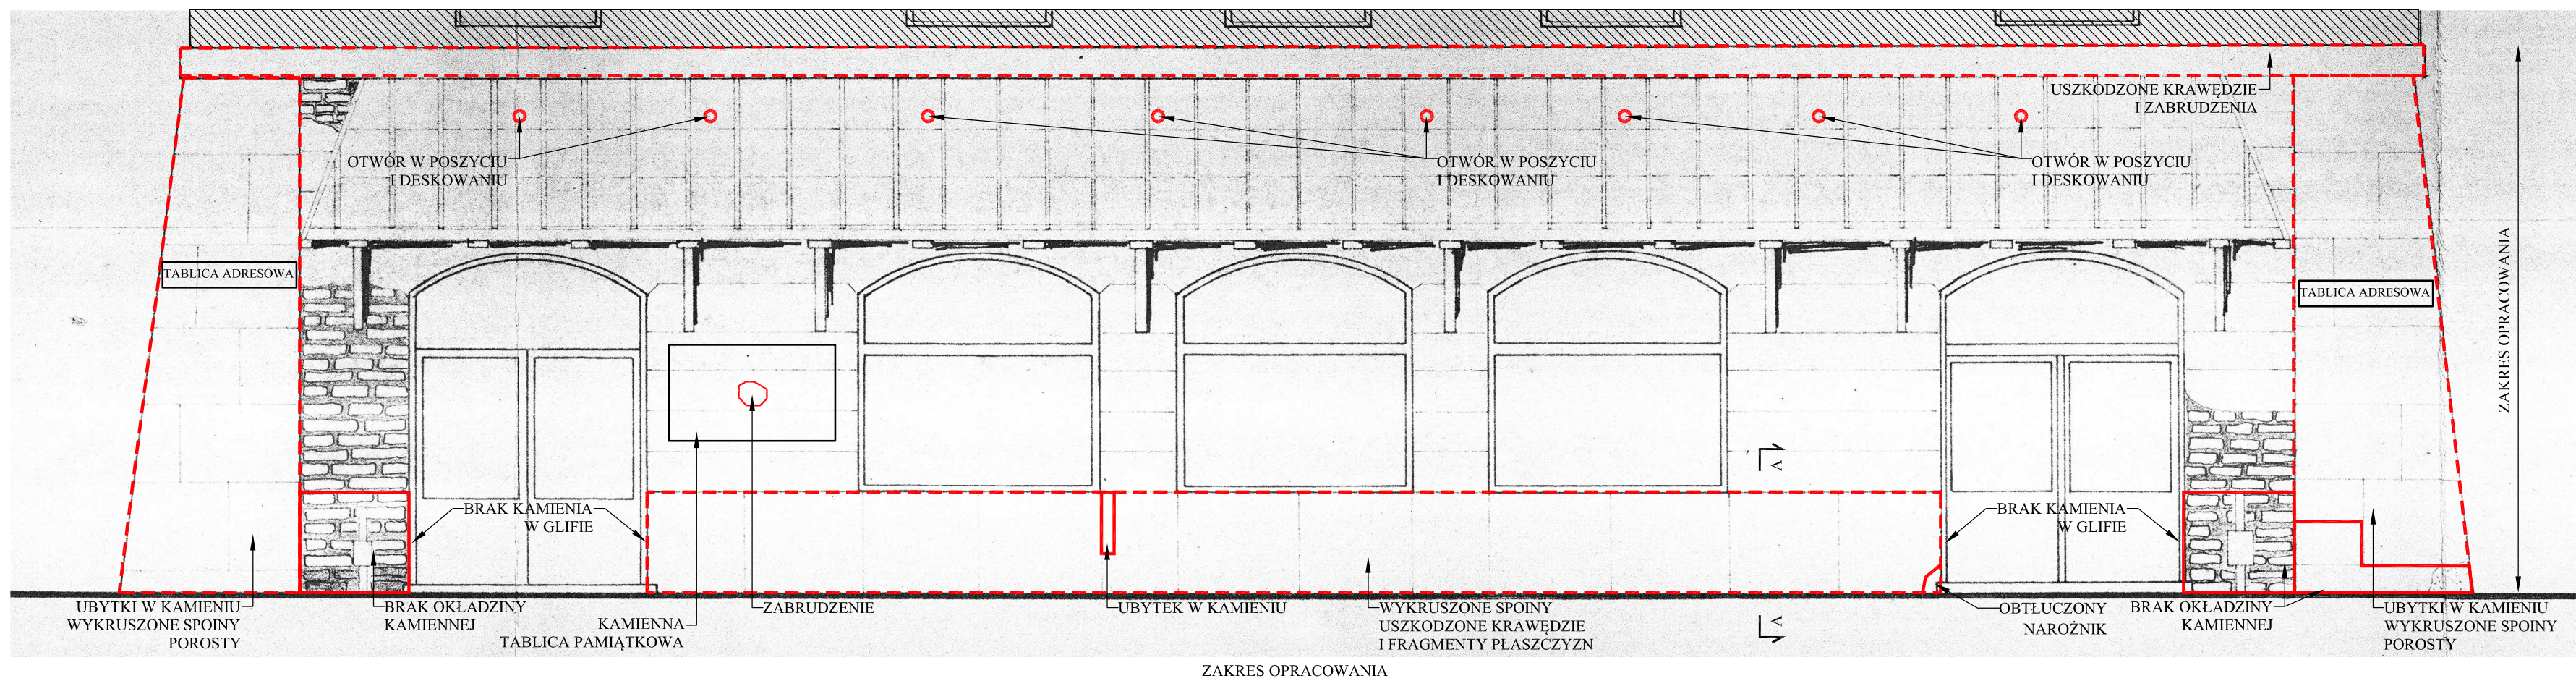

ELEWACJA PÓŁNOCNA

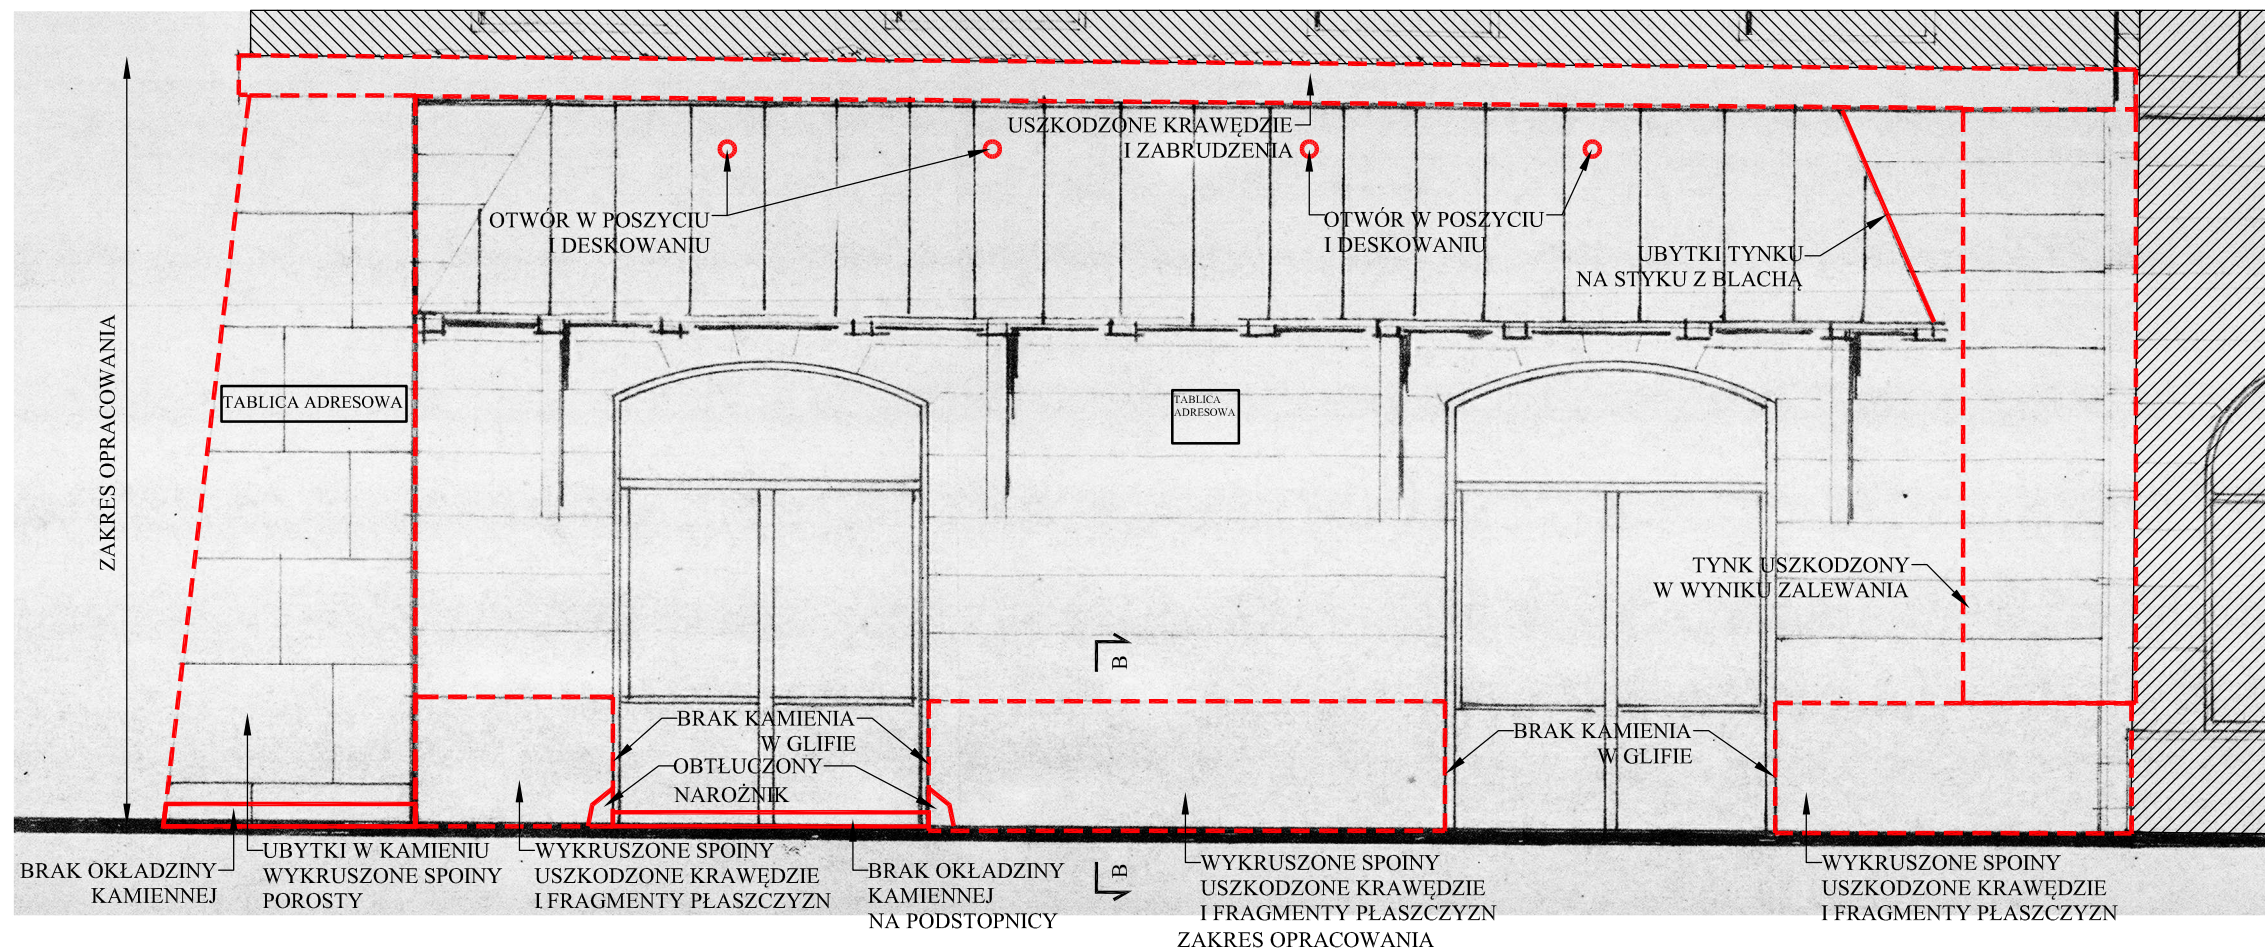

ELEWACJA ZACHODNIA

UWAGI:
1. ZAPISY DOKUMENTACJI PROJEKTOWEJ NIE ZWALNIAJĄ WYKONAWCY ZE STOSOWANIA PRZEPISÓW PRAWA BUDOWLANEGO, POLSKICH NORM, ZASAD WIEDZY TECHNICZNEJ I SZTUKI BUDOWLANEJ
2. OBOWIĄZKIEM WYKONAWCÓW JEST SPRAWDZENIE I ZWERYFIKOWANIE W NATURZE ZGODNOŚCI WYMIARÓW NA KAŻDYM ETAPIE REALIZACJI
3. WSZYSTKIE RYSUNKI W SZCZEGÓLNOŚCI RYSUNKI DETALI, A TAKŻE RYSUNKI USZCZEGÓLAWIAJĄCE NALEŻY ROZPATRYWAĆ W KONTEKŚCIE CAŁEJ DOKUMENTACJI PROJEKTOWEJ I NA KAŻDYM ETAPIE WYKONASTWA
4. W WYPADKU NIEŚCISŁOŚCI LUB NIEJASNOŚCI, A TAKŻE NIEPRECYZYJNEGO WYJAŚNIENIA PROBLEMATYKI W RYSUNKACH OBOWIĄZKIEM WYKONAWCÓW JEST KONSULTACJA Z ARCHITEKTEM!
5. WSZYSTKIE ELEMENTY DEKORACJI I WYSTROJU, A TAKŻE INDYWIDUALNE, JEDNOSTKOWE WYROBY BUDOWLANE POWINNY BYĆ PRZEDSTAWIONE W FORMIE PRÓBKÓW DO AKCEPTACJI PRZEZ INWESTORA I ARCHITEKTA PRZED ICH OSTATECZNYM WYKONANIEM

Projekt jest chroniony prawem autorskim zgodnie z:
Art. 1.2 p. 6 ustawy z dnia 4 lutego 1994 r. o prawie autorskim i prawach pokrewnych (Dz. U. Nr 24 poz. 83 z późniejszymi zmianami)

Autorska Pracownia Projektowa
Maciej Mazgaj
00-202 WARSZAWA, UL. ŚW. JÓSEFA 16 lok. 11
tel. 605 341 024 e-mail: pracownia@maciejmazgaj.pl www.maciejmazgaj.pl

INWESTOR	ZARZĄD DRÓG MIEJSKICH UL. CHMIELNA 120, 00-801 WARSZAWA		
NAZWA INWESTYCJI	REMONT ELEWACJI PARTERU KAMIENICY A. JOHNA W WARSZAWIE		
ADRES	UL. SENATORSKA 1 00-075 WARSZAWA		
NR EW. DZ.	76		
NR OBRĘBU	50211		
KATEGORIA	XVI		
AUTOR	arch. M. MAZGAJ	PO/KK/125/06	
PROJEKTANT	arch. P. RYCZKO		
KONSERWATOR	mgr P. G. MĄDRACH 35/23/80	PROJEKT BUDOWLANY	
FAZA			
BRANŻA	ARCHITEKTURA		
PRZEDMIOT	WIDOKI ELEWACJI OZNACZENIE ZNISZCZEŃ I USZKODZEŃ		
SKALA	DATA	NR RYS.	
1:50	22.08.2018	APB 2.0	