


DETAL A
ELEWACJE PÓŁNOCNA I WSCHODNIA

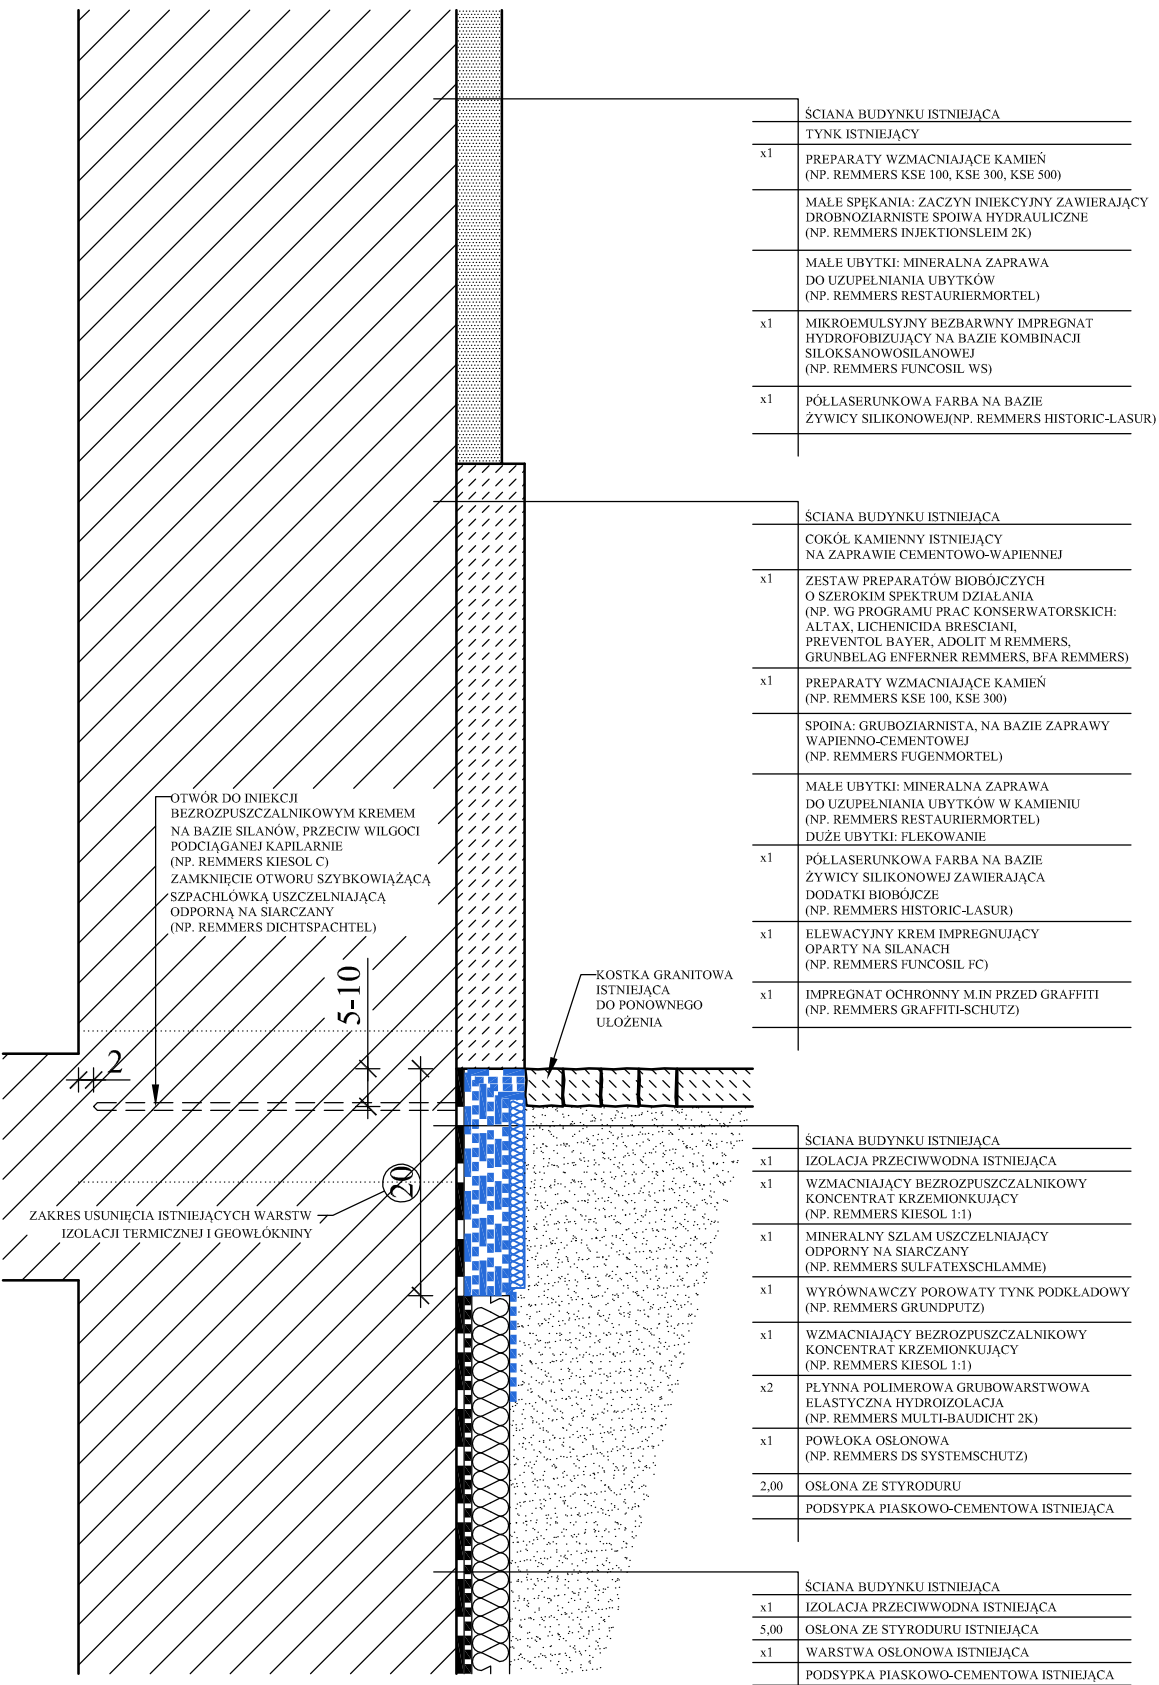

DETAL B
ELEWACJA ZACHODNIA

UWAGI:
1. ZAPISY DOKUMENTACJI PROJEKTOWEJ NIE ZWALNIAJĄ WYKONAWCY ZE STOSOWANIA PRZEPISÓW PRAWA BUDOWLANEGO, POLSKICH NORM, ZASAD WIEDZY TECHNICZNEJ I SZTUKI BUDOWLANEJ
2. OBOWIĄZKIEM WYKONAWCÓW JEST SPRAWDZENIE I ZWERYFIKOWANIE W NATURZE ZGODNOŚCI WYMIARÓW NA KAŻDYM ETAPIE REALIZACJI
3. WSZYSTKIE RYSUNKI W SZCZEGÓLNOŚCI RYSUNKI DETALI, A TAKŻE RYSUNKI USZCZEGÓŁAWIAJĄCE NALEŻY ROZPATRYWAĆ W KONTEKŚCIE CAŁEJ DOKUMENTACJI PROJEKTOWEJ I NA KAŻDYM ETAPIE WYKONASTWA
4. W WYPADKU NIEŚCISŁOŚCI LUB NIEJASNOŚCI, A TAKŻE NIEPRECYZYJNEGO WYJAŚNIENIA PROBLEMATYKI W RYSUNKACH OBOWIĄZKIEM WYKONAWCÓW JEST KONSULTACJA Z ARCHITEKTEM!
5. WSZYSTKIE ELEMENTY DEKORACJI I WYSTROJU, A TAKŻE INDYWIDUALNE, JEDNOSTKOWE WYROBY BUDOWLANE POWINNY BYĆ PRZEDSTAWIONE W FORMIE PRÓBKII DO AKCEPTACJI PRZEZ INWESTORA I ARCHITEKTA PRZED ICH OSTATECZNYM WYKONANIEM

Projekt jest chroniony prawem autorskim zgodnie z: Art. 1.2 p. 6 ustawy z dnia 4 lutego 1994 r. o prawie autorskim i prawach pokrewnych (Dz. U. Nr 24 poz. 83 z późniejszymi zmianami)

Autorska Pracownia Projektowa
Maciej Mazgaj
00-202 WARSZAWA, UL. Świętojska 16 lok. 11
tel. 605 341 024 e-mail: pracownia@maciejmazgaj.pl www.maciejmazgaj.pl

INWESTOR	ZARZĄD DRÓG MIEJSKICH UL. CHMIELNA 120, 00-801 WARSZAWA
NAZWA INWESTYCJI	REMONT ELEWACJI PARTERU KAMIENICY A. JOHNA W WARSZAWIE
ADRES	UL SENATORSKA 1 00-075 WARSZAWA
NR EW. DZ.	76
NR OBRĘBU	50211
KATEGORIA	XVI
AUTOR	arch. M. MAZGAJ
PROJEKTANT	arch. P. RYCZKO
KONSERWATOR	mgr P. G. MĄDRACH
FAZA	PROJEKT BUDOWLANY
BRANŻA	ARCHITEKTURA
PRZEDMIOT	DETALE A, B

SKALA	DATA	NR RYS.
1:10	22.08.2018	APB 3.0