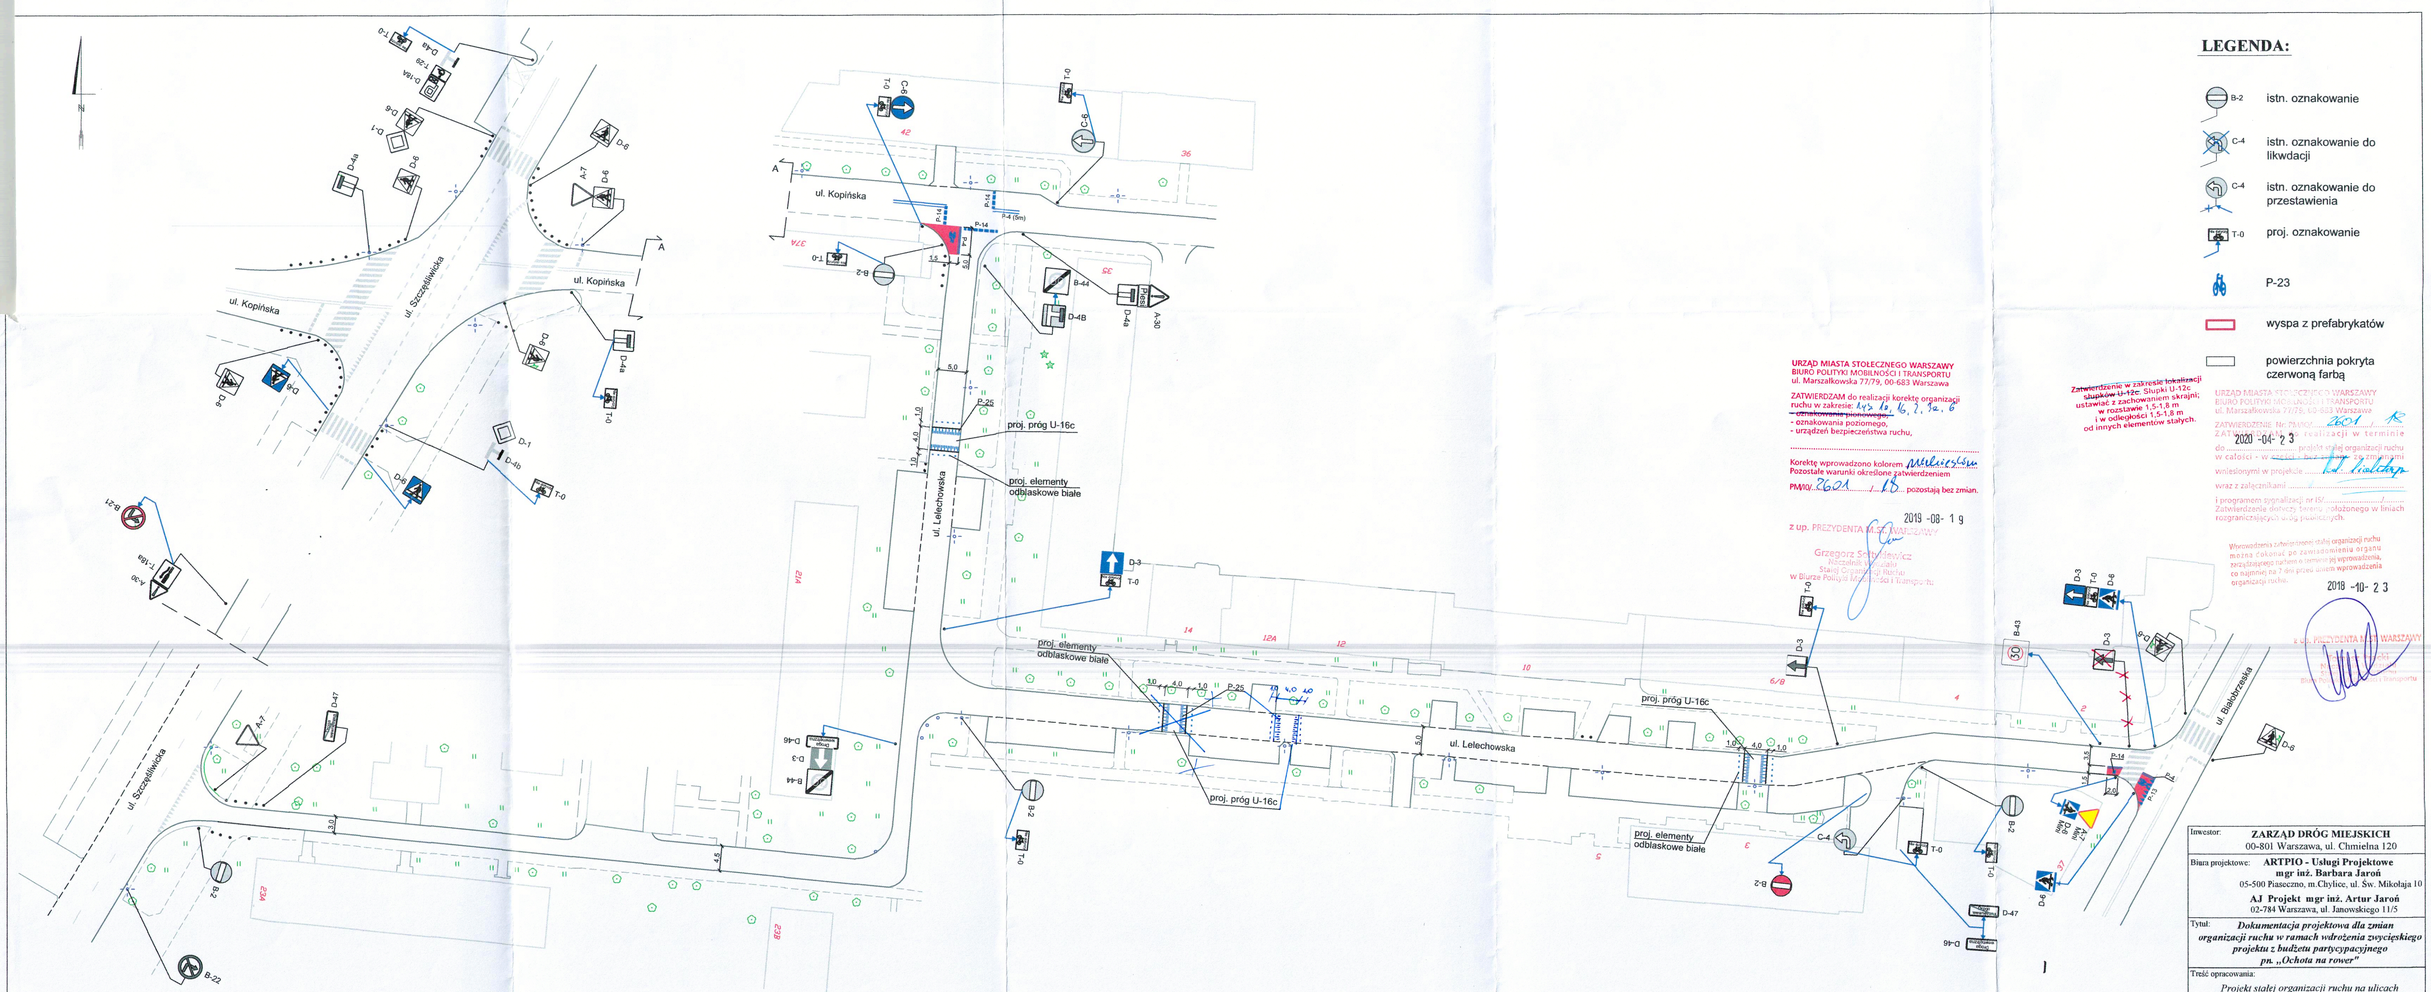

Inwestor:	ZARZĄD DRÓG MIEJSKICH 00-801 Warszawa, ul. Chmielna 120		
Biura projektowe:	ARTPIO - Usługi Projektowe mgr inż. Barbara Jaroń 05-500 Piaseczno, m.Chylice, ul. Św. Mikołaja 10 AJ Projekt mgr inż. Artur Jaroń 02-784 Warszawa, ul. Janowskiego 11/5		
Tytuł:	*Dokumentacja projektowa dla zmian organizacji ruchu w ramach wdrożenia zwycięskiego projektu z budżetu partycypacyjnego pn. „Ochota na rower"*		
Treść opracowania:	*Projekt stałej organizacji ruchu na ulicach LELECHOWSKA (ul.Szczęśliwicka-Białobrzeska)*		
Projektant:	mgr inż. Barbara JAROŃ upr. Nr Wa - 73/90		Podpis:
Opracował:	mgr inż. Piotr JAROŃ		Podpis:
Skala:	1:500	Data: 06.2016 r.	Nr rys. 6