


LEGENDA:

- Granica pasa drogowego
- Granica działek
- 37/2 Numery działek
- Zakres objęty zgłoszeniem
- Projektowana zieleni - zakres rozpiętywania -

Plan orientacyjny skala 1:50 000

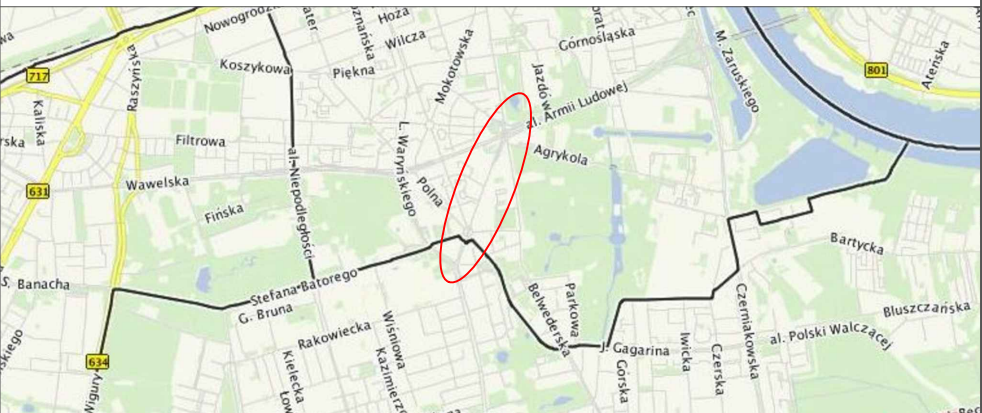

Investor:	Zarząd Dróg Miejskich ul. Chmielna 120 00-801 Warszawa
Dział:	Projekt do zgłoszenia wykonania robót budowlanych
Nazwa zadania:	"Przebudowa drogi powiatowej bez zmiany granic pasa drogowego w rejonie al. Szucha w Warszawie polegającej na wykonaniu nasadzeń krzewów i bylin"
Autor:	inż. Marcin Wysocki
Rys. nr 1	Skala 1:500
Data:	07.2019 r.