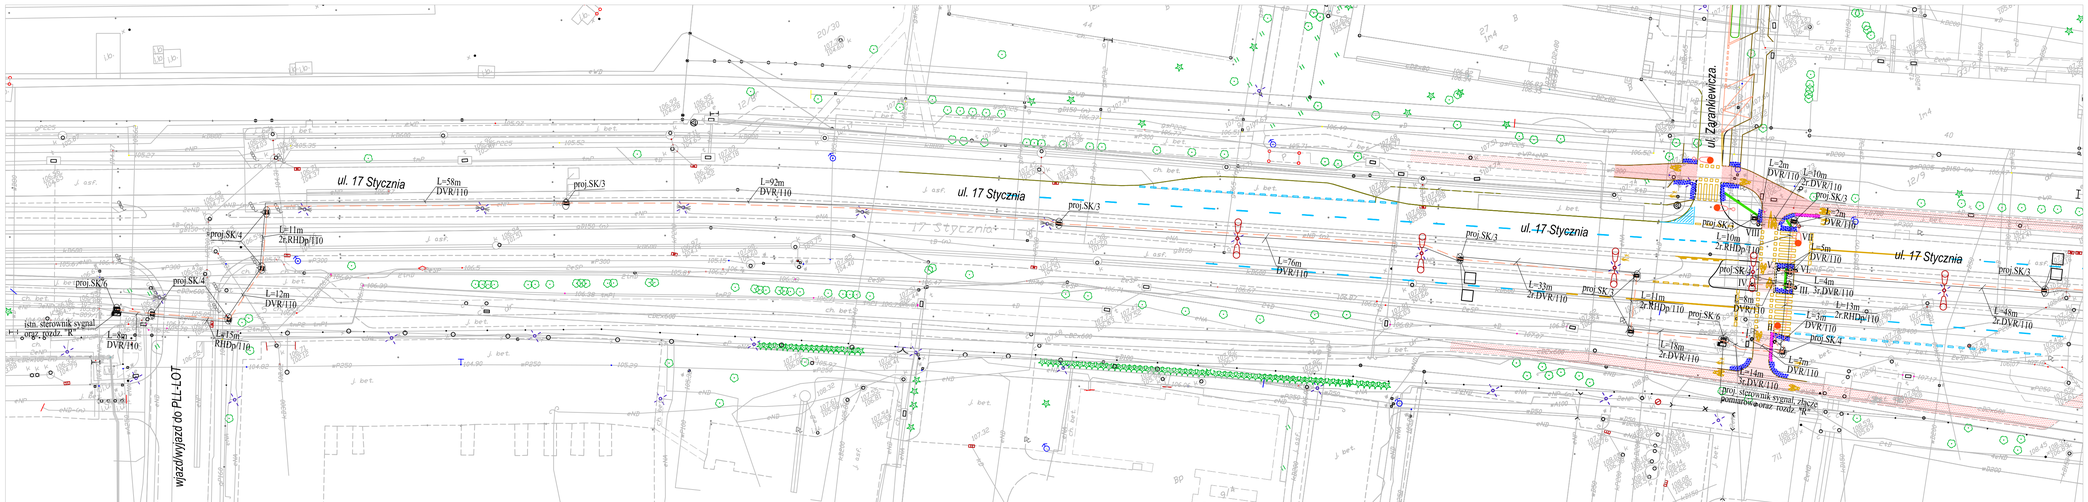

LEGENDA:

- proj. sterownik sygnal. akomod. + UPS/1h
- proj. slup oświetl. dwuwnękowy.
- istn. slup oświetl.
- proj. maszt sygnal. MSw_F- 0.5x0.5x0.6

proj.studnie kablowe z poliwęglanu posiadające element do plynnego podsmowania pokrywy w zakresie do 50 mm, zamykana kluczem imbusowym oraz posiadać logo ZDM Warszawa o wymiarach:

- SK/1 (315x315x300)mm .
- SK/2 (550x550x735)mm
- SK/3 (550x800x735)mm,
- SK/4 (700x700x750)mm
- SK/5 (800x800x735)mm
- SK/6 (960x960x750 + 2 elem. dolne 220mm)

proj. trasa kabli sygnalizacyjnych oraz sterowniczych

proj. rury ochronne RHDp 110 oraz DVR 110 dl. w/g opisu

eRTe	Branża: Elektryczna	Skala: 1:500	Nr rysunku: 1
	Nr umowy/zlecenia: ZDM-TSG	Data: 06.2019	Etap: PW

Obiekt:
Budowa sygnalizacji świetlnej na skrzyżowaniu ulic 17 Stycznia - Zarankiewicza

Nazwa rysunku:
Plan kanalizacji kablowej sygnalizacji oraz koordynacji światłowodowej

Funkcja	Imię i nazwisko	Nr upraw.	Podpis
Projektant	inż. Czesław Styś	St-749/83	
Sprawdził	mgr. inż. Włodzimierz Frączek	St-189/72	