


OZNACZENIA:

- oznakowanie pionowe istniejące
- oznakowanie pionowe projektowane
- oznakowanie pionowe do przestawienia
- oznakowanie pionowe do likwidacji
- oznakowanie poziome istniejące
- oznakowanie poziome projektowane
- oznakowanie poziome do usunięcia
- skłaki U-12c proj./istn. (rozstaw między osiami 1,5 - 1,8 m)
- barierki U-12a ist./likw.
- krawężnik wtopiony ist./proj.
- skłapy osieterlowe (istn./likw./przeniesione)
- drzewa (istn./likw./przeniesione)

liczba miejsc postojowych ~63
liczba miejsc postojowych dla np. 3

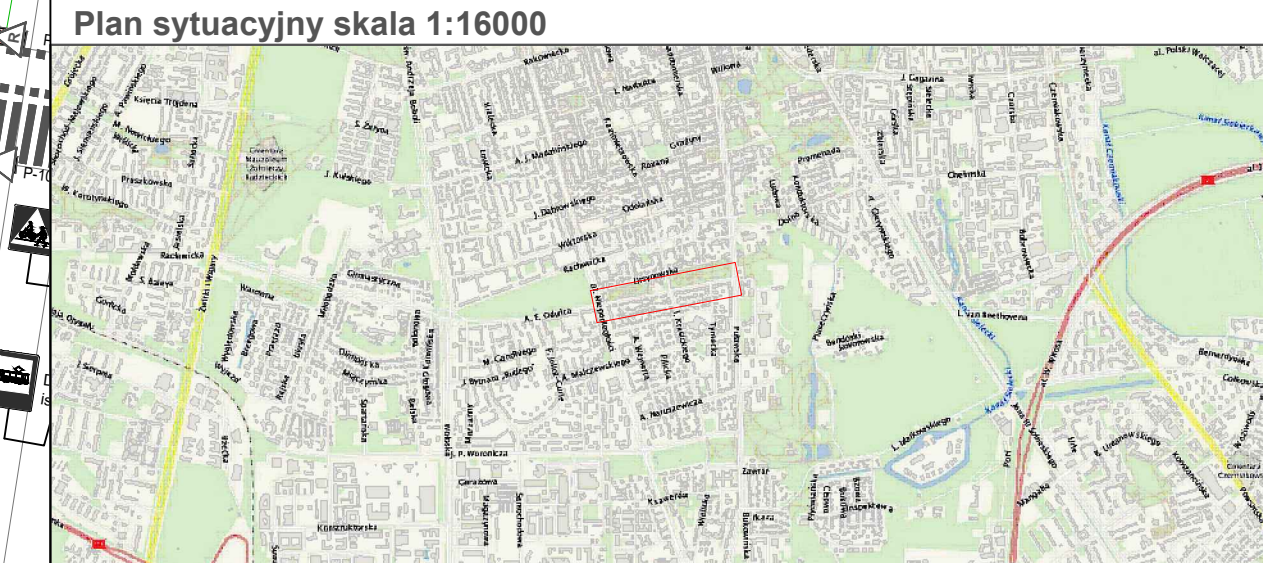

Plan sytuacyjny skala 1:16000

Inwestor:
Zarząd Dróg Miejskich

Lokalizacja obiektu:
ul. Odyńca
odcinek od al. Niepodległości do ul. Puławskiej

Nazwa rysunku:
Projekt stałej organizacji ruchu

Autor: _____ Rys. nr 1 Skala 1:500 Data: _____