


URZĄD MIASTA STOLECZNEGO WARSZAWY
 BIURO POLITYKI MOBILNOŚCI I TRANSPORTU
 ul. Marszałkowska 77/79, 00-883 Warszawa
 ZATWIERDZENIE NR: PM/01/.../375/2020
 ZATWIERDZAM do realizacji w terminie
 do 2021.04.15 projekt organizacji ruchu
 w całości - w części - bez zmian - ze zmianami
 wniesionymi w projekcie ...
 wraz z załącznikami:
 i programem sygnalizacji nr 15/
 Zestawienie dotyczy terenu położonego w liniach
 rozgraniczających dróg publicznych.

Wprowadzenia zatwierdzonej stałej organizacji ruchu
 można dokonać po zawiadomieniu organu
 zarządzającego ruchem o terminie jej wprowadzenia,
 co najmniej na 7 dni przed dniem wprowadzenia
 organizacji ruchu.

Zatwierdzenie ważne na warunkach
 określonych w piśmie znak:
 PM-10.7221
 2020 KWI. 1 5
 z up. PREZYDENTA M ST. WARSZAWY
 Katarzyna Zielińska
 Naczelnik Zarządu
 Stacji Organizacji Ruchu
 w Biurze Polityki Mobilności i Transportu



Wykaz tabliczek T-0:
 1. Nie dotyczy służb miejskich i zaopatrzenia

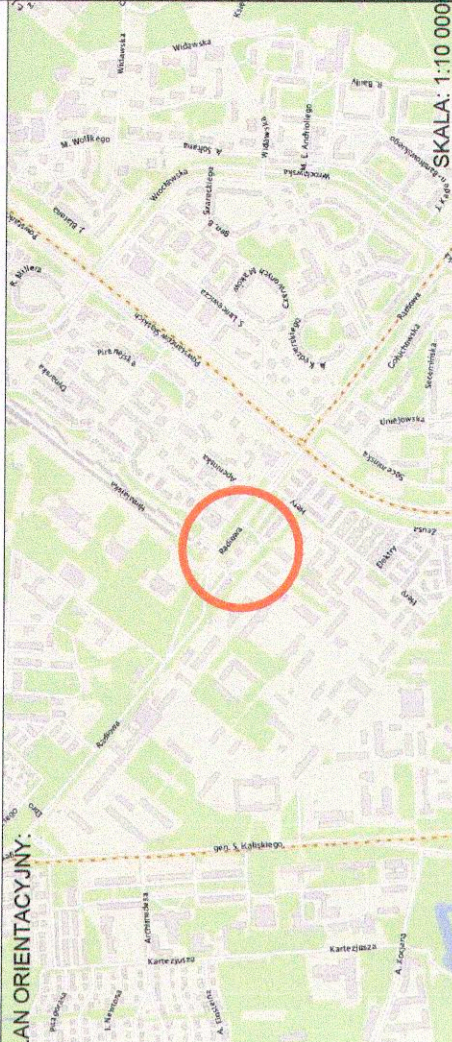

86h
 Zarząd Drog Miejskich
 ul. Chmielna 120
 00-500 Warszawa
 tel. 22 62 42 42
 http://zdm.waw.pl
 SKALA: 1:10 000

ul. Radiowa odc. Himalajska - Apenińska
 NAZWA RYSUNKU:
 Projekt stałej organizacji ruchu
 Plan sytuacyjny
 PROJEKTANT: mgr inż. Marcin Makiejewski
 RYS. NR. 1
 SKALA: 1:500
 DATA: 01.2020

