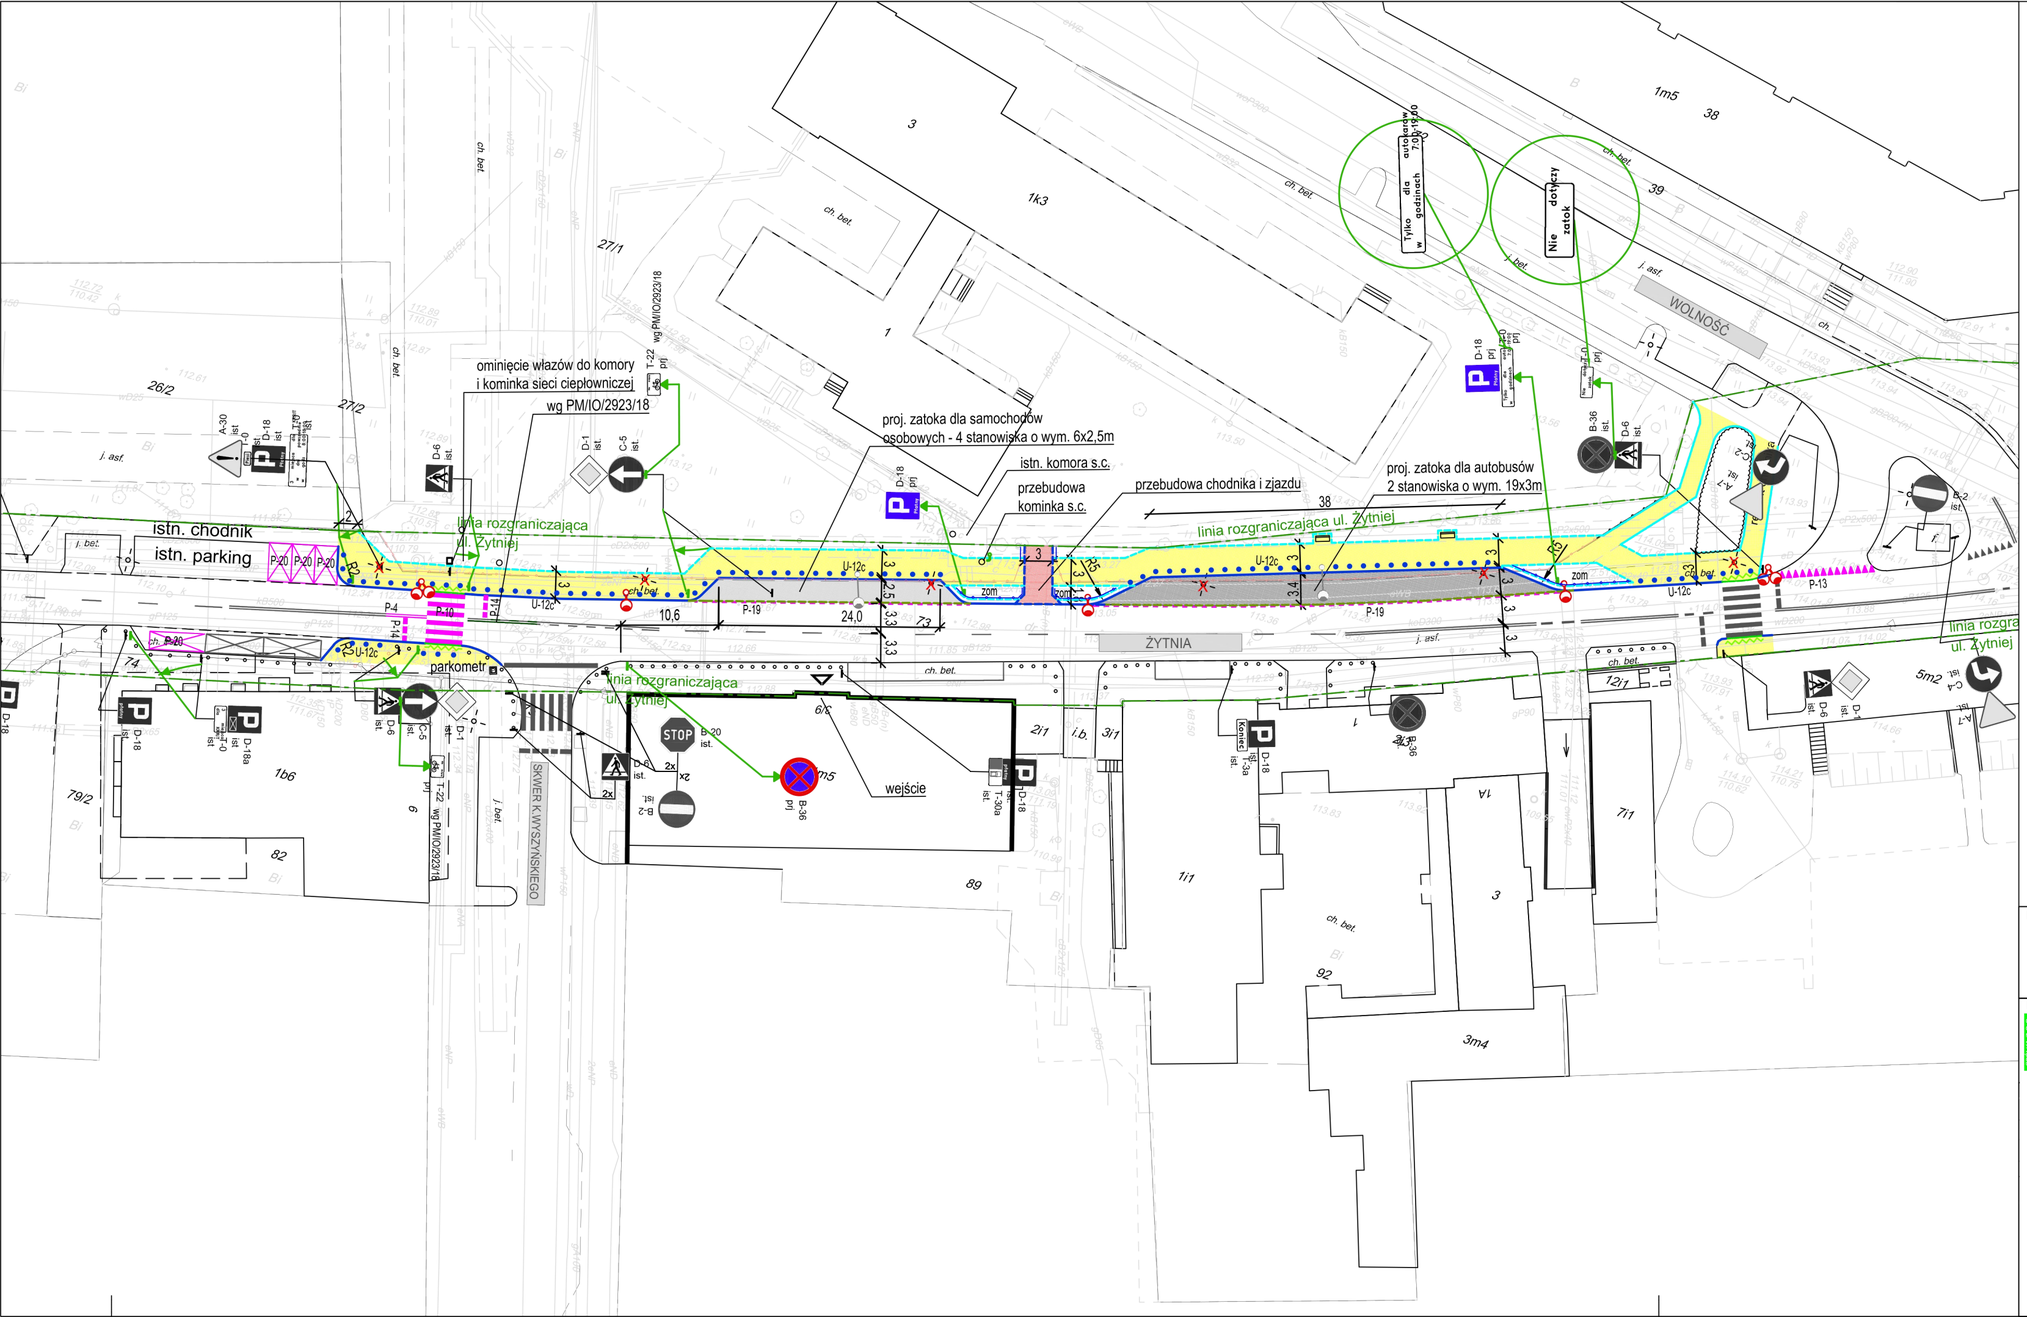

Legenda

Obiekty istniejące

- Linia rozgraniczająca drogi
- Krawężnik betonowy
- Obrzeża betonowe
- Wygrodzenie typu ZOM
- Oznakowanie poziome
- Słupki blokujące
- Latarnie
- Znaki pionowe (B-36 ist.)
- Znaki pionowe (D-18 ist.)
- Znaki pionowe do usunięcia

Obiekty projektowane

- Krawężnik granitowy 20x30 cm, wyniesiony
- Krawężnik granitowy 20x30 cm, wtopiony
- Krawężnik granitowy 30x20 cm, na płask
- Krawężnik granitowy 15x30 cm wtopiony
- Obrzeże betonowe 8x30 cm
- Płyty kamienne koloru żółtego z wypustkami
- Zatoka postojowa z kostki kamiennej dla autobusów
- Zatoka postojowa z kostki kamiennej dla samochodów os.
- Chodnik z płyt betonowych
- Zjazd z kostki rzędowej
- Wygrodzenie typu ZOM
- Słupek typu syrenka wzór historyczny
- Oznakowanie poziome
- Znaki pionowe
- Znaki pionowe do przestawienia

Inwestycja:

Budowa zatoki parkingowej przy ul. Żytniej
Dz. Wola m.st. Warszawy
Budżet partycypacyjny 2018

Pracownia projektowa
AZET Sp. z o.o.
04-649 Warszawa ul. Błękitna 42A
tel./fax. 22 672 88 45

Inwestor
Zarząd Dróg Miejskich
00-801 Warszawa, ul. Chmielna 120

Faza projektu: PROJEKT WYKONAWCZY

Branża: DROGI

Tytuł rysunku: STAŁA ORGANIZACJA RUCHU

Numer rysunku: ZYT - PW - D - 06 . III
(PROJEKT | FAZA | BRANŻA | NR RYS | REW)

Nr rewizji	Opis rewizji
.	.

Skala	Data	Rysował	Str
1:500	II.2019	M.M.	