

URZĄD MIASTA STOLECZNEGO WARSZAWY  
 BIURO POLITYKI MOBILNOŚCI I TRANSPORTU  
 ul. Marszałkowska 77/79, 00-683 Warszawa  
 ZATWIERDZENIE Nr: PMAO/.../676/20  
 ZATWIERDZAM do realizacji w terminie  
 do 22.11.2020... projekt stałej organizacji ruchu  
 w całości - w zakresie zmian - ze zmianami  
 wniesionymi w projekcie *Kolejnym Młodym*  
 wraz z załącznikami  
 i programem sygnalizacji nr 15/  
 Zatwierdzenie dotyczy terenu położonego w liniach  
 rozgraniczających dróg publicznych.


Zatwierdzenie w zakresie lokalizacji  
 słupków U-12c Słupki U-12c  
 ustawiać z zachowaniem skrajni;  
 w rozstawie 1,5-1,8 m  
 i w odległości 1,5-1,8 m  
 od innych elementów stałych.  
*Realizacja detektorów skrajności*  
 wg załącznika nr 01  
 Wprowadzenie zatwierdzonej stałej organizacji ruchu  
 można dokonać po zawiadomieniu organu  
 zarządzającego ruchem o terminie jej wprowadzenia  
 co najmniej na 7 dni przed dniem wprowadzenia  
 organizacji ruchu.

z up. PREZYDENTA M.ST. WARSZAWY 2020-06-22  
 Katarzyna Krolik  
 Naczelnik Wydziału  
 Stałej Organizacji Ruchu  
 w Biurze Polityki Mobilności i Transportu

**LEGENDA:**

- D-6 proj. oznakowanie pionowe projektowane
- D-6 proj. oznakowanie poziome projektowane
- D-6 istn. oznakowanie pionowe istniejące
- D-6 istn. oznakowanie poziome istniejące
- istniejący chodnik do remontu
- projektowane poszerzenie chodnika
- istniejący zjazd do remontu
- projektowana opaska
- projektowane azyły prefabrykowane
- projektowana zielen
- projektowana zmiana geometrii drogi
- krawężnik
- krawężnik wtopiony
- obrzeże
- krawężnik peronowy
- pas drogowy
- zakres opracowania
- istn./likw./proj. słupki U-12c

Plan sytuacyjny skala 1:46000 25000

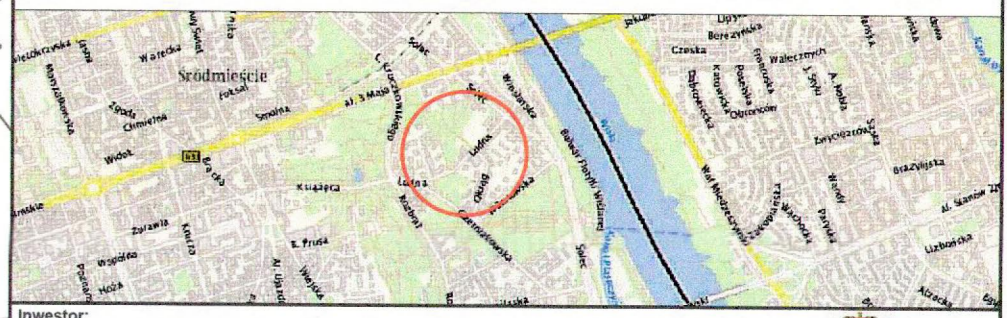

Investor: Zarząd Dróg Miejskich

Lokalizacja obiektu: ul. Ludna

Koncepcja zmiany organizacji ruchu na ul. Ludnej w Warszawie

Imię i nazwisko	Nr uprawnień
	MAZ/0022/PBO/18
Rys. nr 1	Skala 1:500
	Data: 02.2020 r.