


OZNACZENIA

- | | |
|---------------------------------------|---|
| Znak informacyjny | Zakaz wjazdu |
| Znak przygotowawczy | obszar nowej projektowanych jezdni |
| Znak uliczny | krawężnik oparcia - modułowy - kolor warstwowany |
| oznakowanie podziemne - ostrzeżenie | powierzchnia pokryta szorstką tarczą |
| oznakowanie podziemne - przygotowanie | ORIENTACYJNY RZUT KORYTNY |
| oznakowanie podziemne - usterzenie | Projektowany chodnik z płyt bet 50x50 i szerokość: 1,5 m, 1,5 m |
| KRAWĘCZNIK informacyjny | ORIENTACYJNY RZUT KORYTNY |
| OBRZEŻE projektowane | ORIENTACYJNY RZUT KORYTNY |
| Projektowane ściegi U-125 do 1,5 m | |

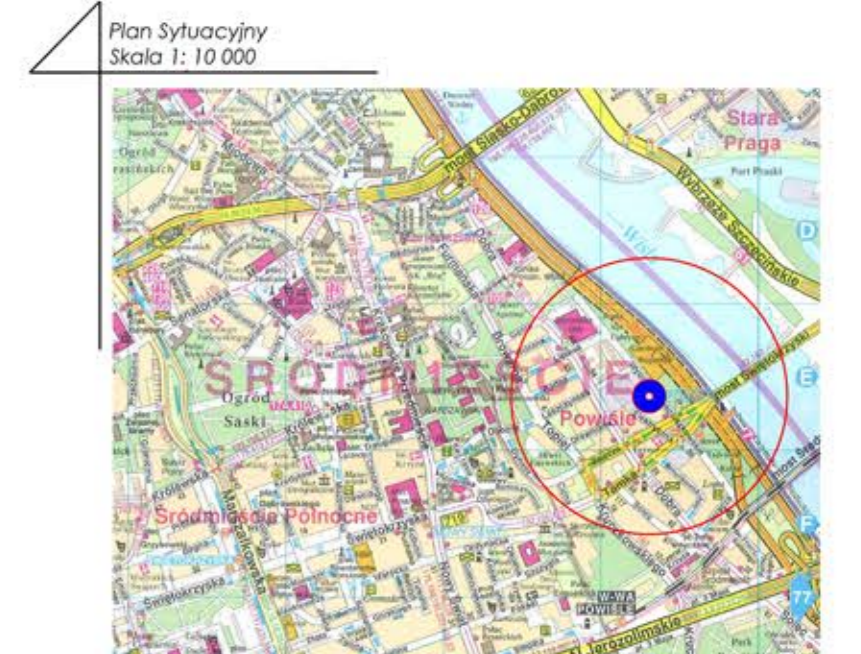

ZARZĄD DRÓG MIEJSKICH
Wydział Parkowania

PROJEKT STAŁEJ ORGANIZACJI RUCHU

temat: Uporządkowanie parkowania w w Strefie Platnego Parkowania Niestrzeżonego, wyznaczenie kontraktu.

skala: ul. Wybrzeże Kosciuszki (od ul. Tamka do ul. Jaracza)

data: sierpień 2019r. skala: 1 : 500