LEGENDA:

- ist. sterownik sygnalizacyjny
- proj. sterownik sygnalizacyjny
- proj. maszt MS
- proj. maszt MSŁ
- istn. słup oświetleniowy
- proj. słup oświetleniowy dwuwnękowy
- proj. trasa kablowa
- proj. studzienka z poliwęglanu wg. opisu
- proj. rura ochronna wg. opisu
- ist. studzienka kablowa
- istniejąca rura ochronna

wymiary studni kablowych:
SK-1 (315x315x300)mm
SK-3 (550x800x735)mm
SK-5 (800x800x735) mm
SK-6 (960x960x750)mm

ZARZĄD DRÓG MIEJSKICH
Wydział Sygnalizacji
uzgadnia projekt sygnalizacji świetlnej w zakresie elektrycznym, zgodnie z pismem
nr. ZDM-TSG.5512.2696.2019.JDY

Warszawa, dnia 07.11.19
STARSZY INSPEKTOR Nadzoru Inwestorskiego
Podpis
Jarosław Dyrda

INWESTOR	ROBYG — Robyg Apartamenty Villa Nobile Sp. z o.o. Al. Rzeczypospolitej 1 02-972 Warszawa
JEDNOSTKA PROJEKTOWA	T.S. PROJEKT — T.S. PROJEKT Tomasz Szawłowski ul. Słomińskiego 19/89 00-195 Warszawa stapro — STAPRO Rafał Struginiski 03-904 Warszawa ul. Berezyńska 24 lok. 3 tel. 0 691 863 723

PROJEKTANT - specjalność elektryczna	NR UPRAWNIEŃ
mgr inż. Jacek Łukasik	MAZ/0085/POOE/03
inż. Ryszard Zych	St 403/82
SPRAWDZAJĄCY - specjalność elektryczna	**NR UPRAWNIEŃ**
mgr inż. Wojciech Wirski	MAZ/0152/PWOE/08

NAZWA I ADRES OBIEKTU

PRZEBUDOWA SKRZYŻOWANIA ULICY SARMACKIEJ Z ULICĄ WILANOWSKĄ W WARSZAWIE

TYTUŁ RYSUNKU

PLAN KANALIZACJI KABLOWEJ

BRANŻA	DATA	FAZA PROJEKTU	
ELEKTRYCZNA	09.2019	PROJEKT BUDOWLANY	
	SKALA	NR RYSUNKU	REWIZJA
	1:500	1	-

27

LEGEDNA:

- ist. sterownik sygnalizacyjny
- proj. sterownik sygnalizacyjny
- proj. maszt MS
- proj. maszt MSŁ
- istn. słup oświetleniowy
- proj. słup oświetleniowy dwuwnękowy
- proj. kabel YKSY 37x1,5mm + przewód DY 10mm
- proj. kabel YKSY 37x1,5mm + przewód DY 10mm
- proj. kabel FTP 4x2xAWG24/kat6
- proj. latarnia 3-kom. śr. 300mm
- proj. tło kontrastowe razem z latarnią 3-kom. śr. 300mm
- proj. latarnia 3-kom. śr. 200mm
- proj. latarnia 3-kom. śr. 100mm
- proj. latarnia 1-kom. śr. 200 mm "strzałka warunkowego skrętu w prawo"
- proj. latarnia 2-kom. śr. 200 mm dla pieszych
- proj. latarnia 2-kom. śr. 200 mm dla rowerzystów
- proj. kamera obrotowa monitoringu
- proj. studzienka z poliwęglanu wg. opisu

wymiary studni kablowych:
SK-1 (315x315x300)mm
SK-3 (550x800x735)mm
SK-5 (800x800x735) mm
SK-6 (960x960x750)mm

ul. Kosiarzy

al. Wilanowska

al. Wilanowska

ul. Sarmacka

ZARZĄD DRÓG MIEJSKICH
Wydział Sygnalizacji
uzgadnia projekt sygnalizacji świetlnej
w zakresie elektrycznym, zgodnie z pismem
nr ZDM-TSG.5512.2696.2019.JDY
Warszawa, dnia 07.11.19
STARSZY INSPEKTOR
Nadzoru Inwestorskiego
Podpis
Jarosław Dyrda

INWESTOR
ROBYG
Robyg Apartamenty Villa Nobile Sp. z o.o.
Al. Rzeczypospolitej 1
02-972 Warszawa

JEDNOSTKA PROJEKTOWA
T.S. PROJEKT
T.S. PROJEKT
Tomasz Szawłowski
ul. Słomińskiego 19/89
00-195 Warszawa

STAPRO Rafał Strugiński
03-904 Warszawa ul. Berezyńska 24 lok. 3
tel. 0 691 863 723

PROJEKTANT - specjalność elektryczna	NR UPRAWNIEŃ
mgr inż. Jacek Łukasik inż. Ryszard Zych	MAZ/0085/POOE/03 St 403/82
SPRAWDZAJĄCY - specjalność elektryczna	NR UPRAWNIEŃ
mgr inż. Wojciech Wirski	MAZ/0152/PWOE/08

NAZWA I ADRES OBIEKTU

PRZEBUDOWA SKRZYŻOWANIA ULICY SARMACKIEJ Z ULICĄ WILANOWSKĄ W WARSZAWIE

TYTUŁ RYSUNKU

PLAN INST. SYGNALIZACJI ŚWIETLNEJ I MONITORINGU

BRANŻA	DATA	FAZA PROJEKTU	
ELEKTRYCZNA	09.2019	PROJEKT BUDOWLANY	
	SKALA 1:500	NR RYSUNKU 2	REWIZJA -

28

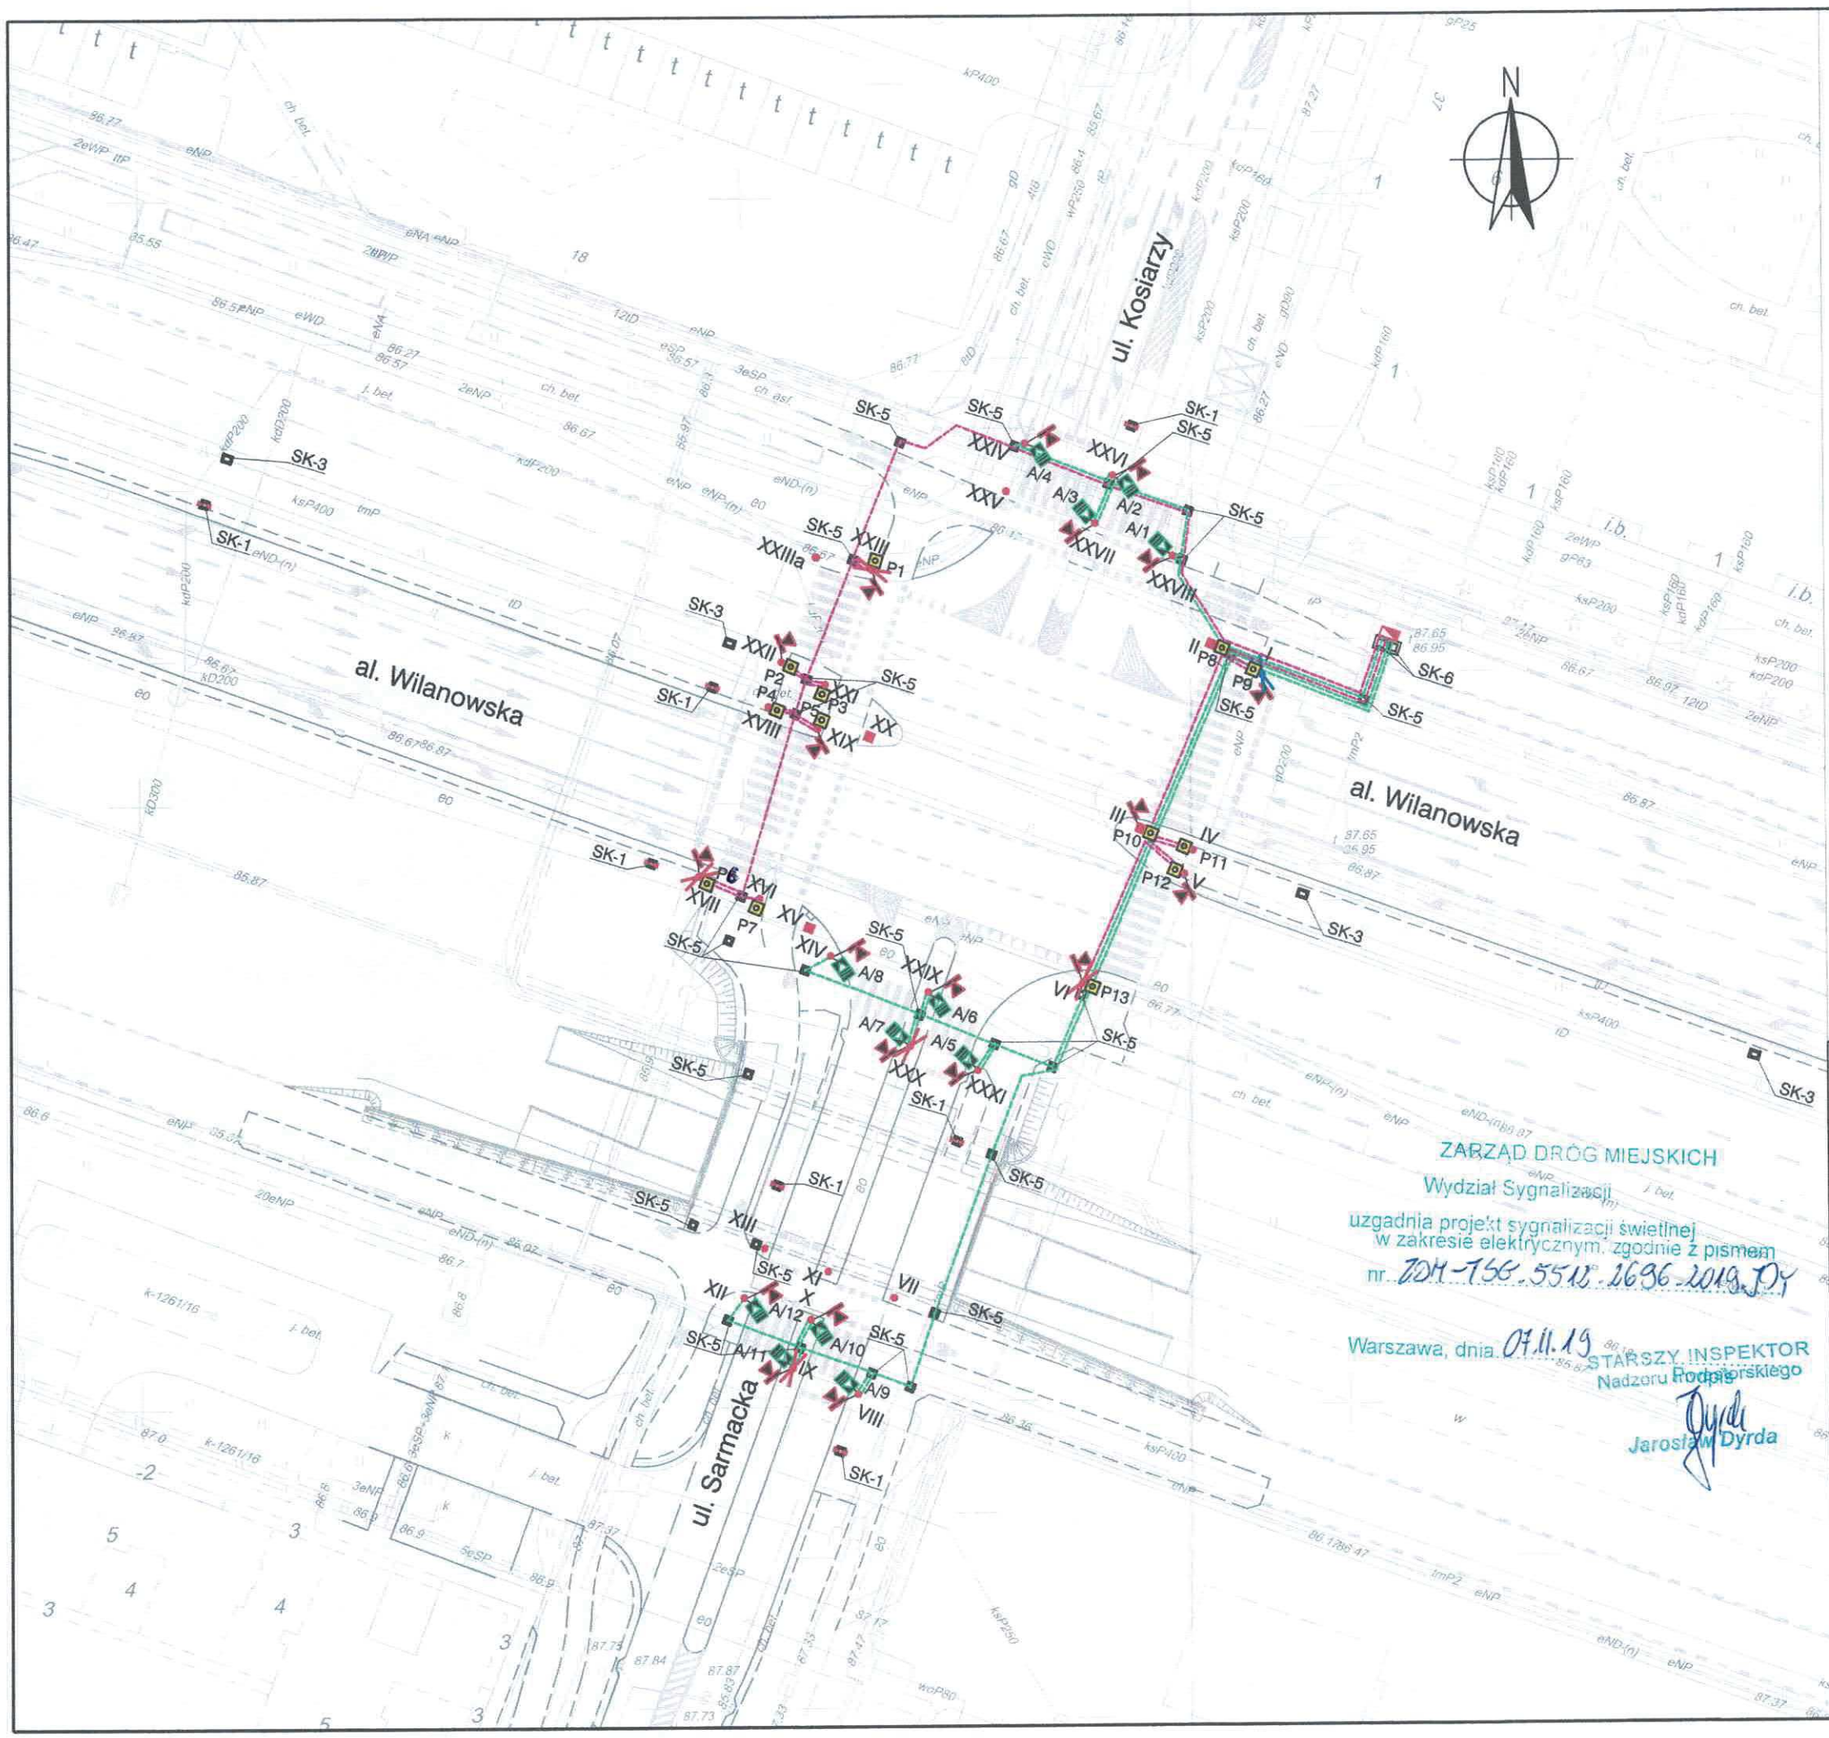

LEGEDNA:

- ist. sterownik sygnalizacyjny
- proj. sterownik sygnalizacyjny
- proj. maszt MS
- proj. maszt MSŁ
- istn. słup oświetleniowy
- proj. słup oświetleniowy dwuwnękowy
- proj. kabel XzTKMXpw 6x2x0,8mm do przycisków
- proj. kabel XzTKMXpw 6x2x0,8mm do urządzeń akustycznych
- P.. proj. przyciski akomodacyjne dla pieszych
- A/.. proj. urządzenia akustyczne
- proj. głośnik do przycisków i urządzeń akustycznych
- proj. studzienka z poliwęglanu wg. opisu

wymiary studni kablowych:
SK-1 (315x315x300)mm
SK-3 (550x800x735)mm
SK-5 (800x800x735) mm
SK-6 (960x960x750)mm

ZARZĄD DRÓG MIEJSKICH
Wydział Sygnalizacji
uzgadnia projekt sygnalizacji świetlnej w zakresie elektrycznym, zgodnie z pismem nr. ZDM-156.5512.1696.2019.JDY
Warszawa, dnia 07.11.19
STARSZY INSPEKTOR Nadzoru Budowlanego
Jarosław Dyrda

INWESTOR
ROBYG
Robyg Apartamenty Villa Nobile Sp. z o.o.
Al. Rzeczypospolitej 1
02-972 Warszawa

JEDNOSTKA PROJEKTOWA
T.S. PROJEKT
T.S. PROJEKT
Tomasz Szawłowski
ul. Słomińskiego 19/89
00-195 Warszawa

stapro
STAPRO Rafał Strugiński
03-904 Warszawa ul. Berezyńska 24 lok. 3
tel. 0 691 863 723

PROJEKTANT - specjalność elektryczna	NR UPRAWNIEŃ
mgr inż. Jacek Łukasik inż. Ryszard Zych	MAZ/0085/POOE/03 St 403/82
SPRAWDZAJĄCY - specjalność elektryczna	NR UPRAWNIEŃ
mgr inż. Wojciech Wirski	MAZ/0152/PWOE/08

NAZWA I ADRES OBIEKTU

PRZEBUDOWA SKRZYŻOWANIA ULICY SARMACKIEJ Z ULICĄ WILANOWSKĄ W WARSZAWIE

TYTUŁ RYSUNKU

PLAN INSTALACJI PRZYCISKÓW I SYGNALIZACJI AKUSTYCZNEJ

BRANŻA	DATA	FAZA PROJEKTU	
ELEKTRYCZNA	09.2019	PROJEKT BUDOWLANY	
	SKALA 1:500	NR RYSUNKU 3	REWIZJA -

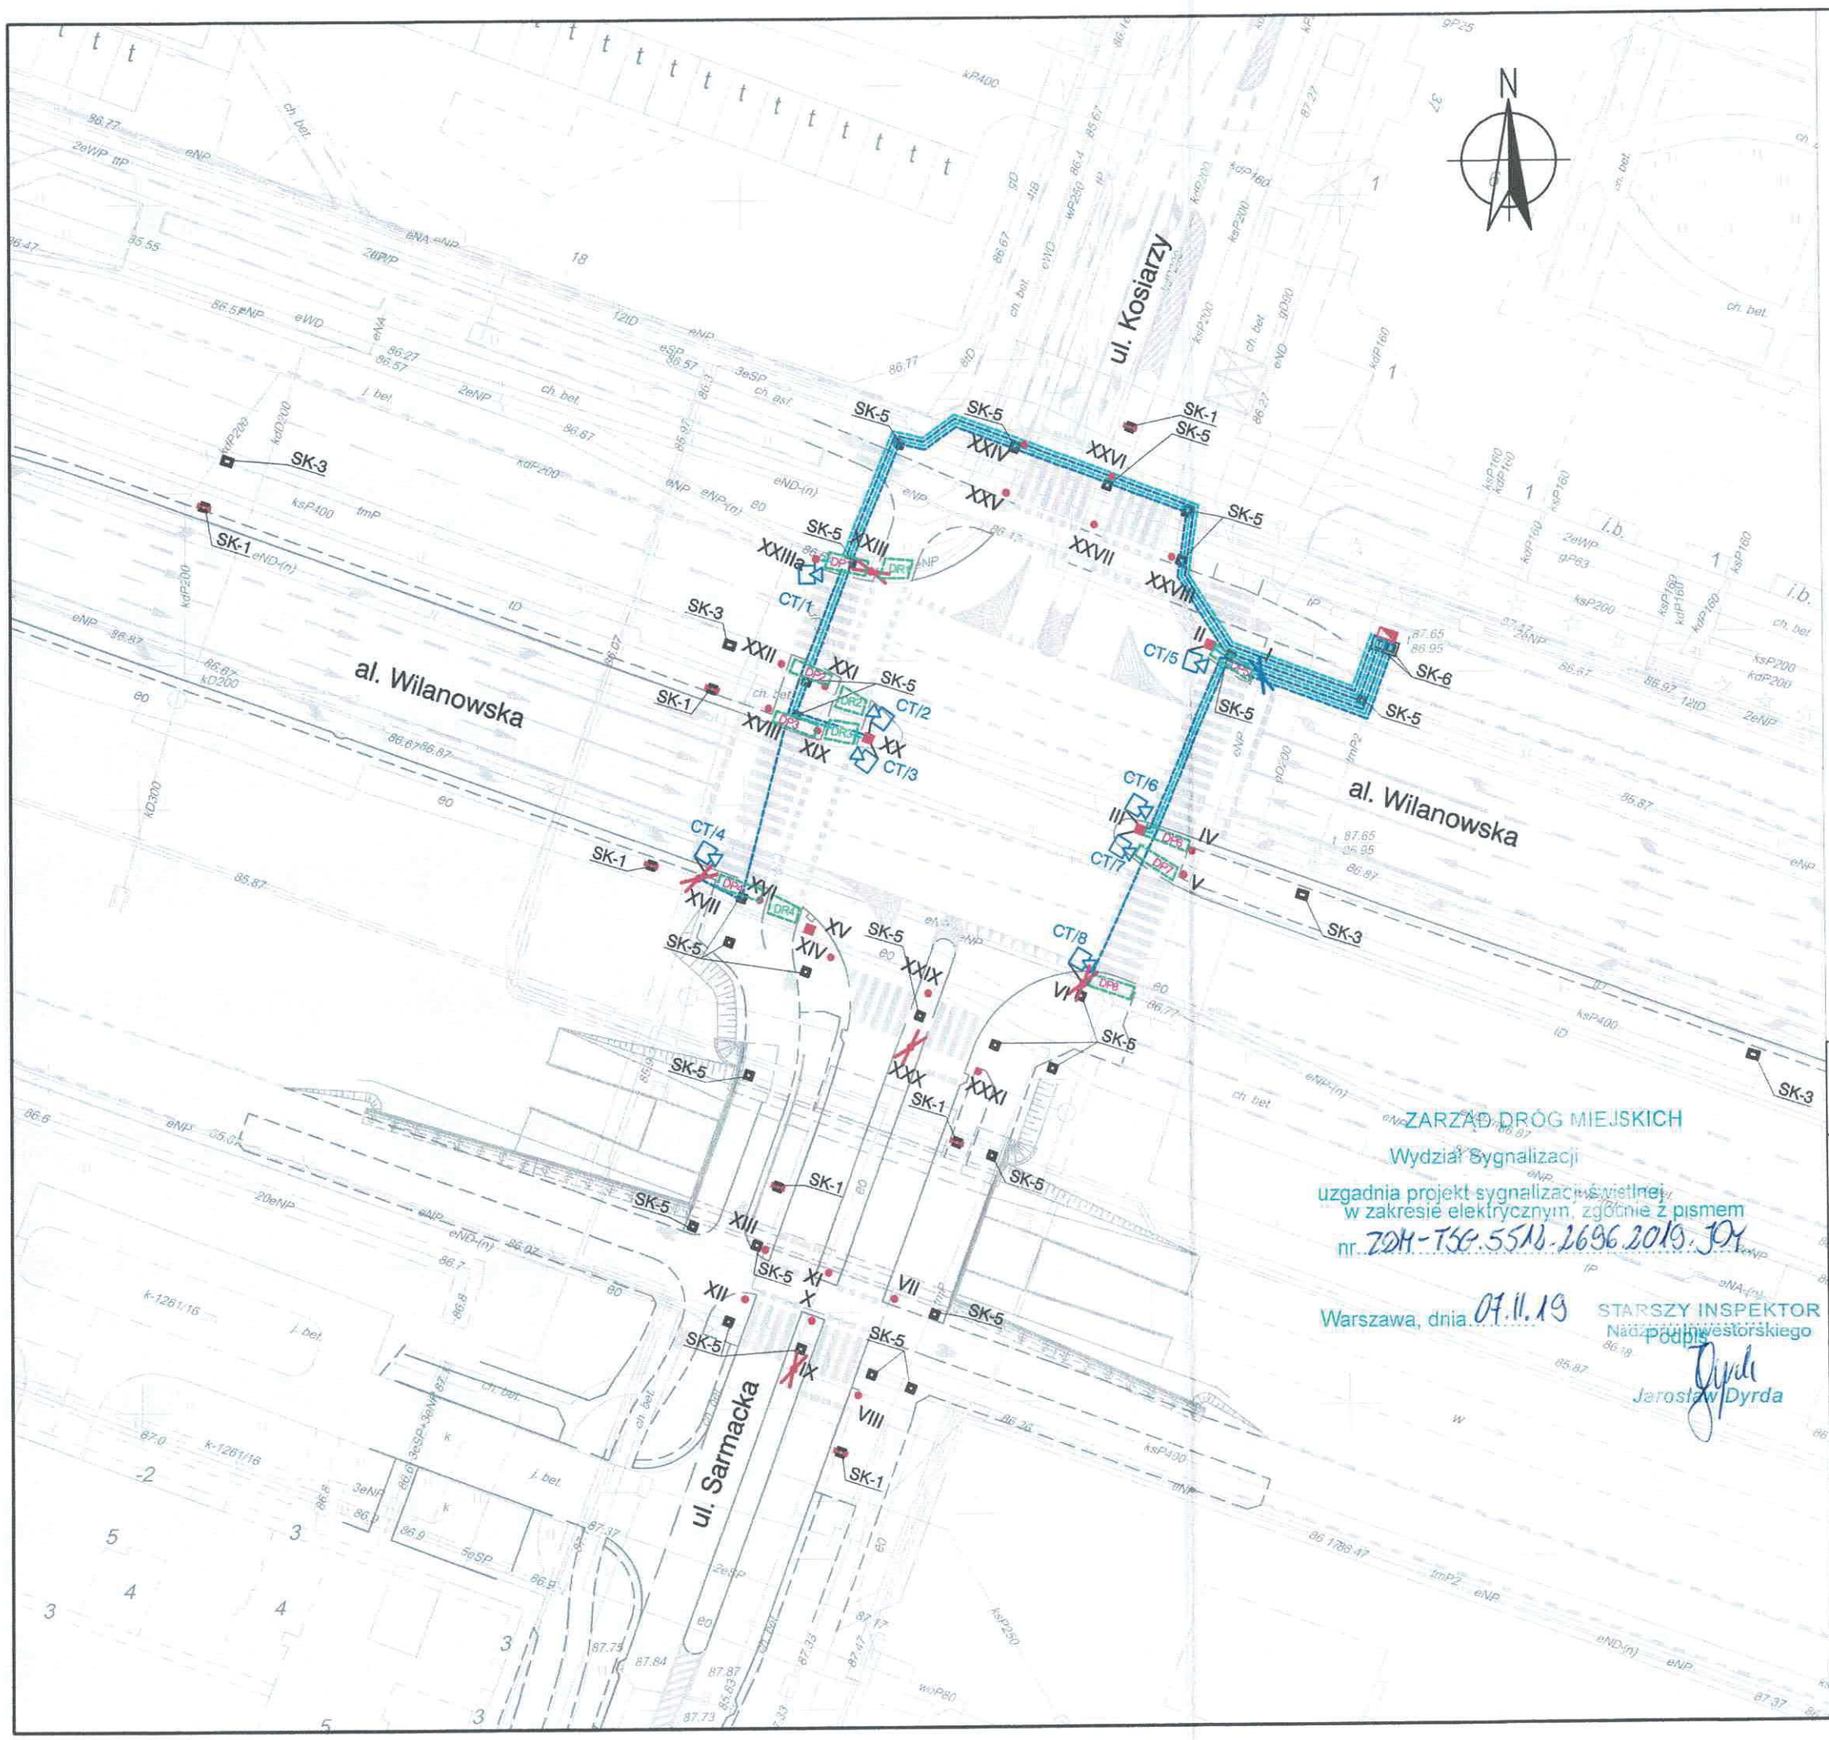

LEGEDNA:

- ist. sterownik sygnalizacyjny
- proj. sterownik sygnalizacyjny
- proj. maszt MS
- proj. maszt MSŁ
- istn. słup oświetleniowy
- proj. słup oświetleniowy dwuwnękowy
- proj. kabel FTP 4x2x0.5/kat.5e LAN
- proj. kabel FTP 4x2x0.5/kat.5e LAN
- D.. proj. obszary detekcji pieszej i rowerowej
- CT.. proj. urządzenia automatycznej detekcji rowerzystów i pieszych
- proj. studzienka z poliwęglanu wg. opisu

wymiary studni kablowych:
SK-1 (315x315x300)mm
SK-3 (550x800x735)mm
SK-5 (800x800x735) mm
SK-6 (960x960x750)mm

ZARZĄD DRÓG MIEJSKICH
Wydział Sygnalizacji
uzgadnia projekt sygnalizacji świetlnej
w zakresie elektrycznym, zgodnie z pismem
nr. ZDM-TSG.5516.2696.2019.JDY
Warszawa, dnia 07.11.19
STARSZY INSPEKTOR
Nadzór inwestorski
Podpis
Jarosław Dyrda

INWESTOR
ROBYG
Robyg Apartamenty Villa Nobile Sp. z o.o.
Al. Rzeczypospolitej 1
02-972 Warszawa

JEDNOSTKA PROJEKTOWA
T.S. PROJEKT
T.S. PROJEKT
Tomasz Szawłowski
ul. Słomińskiego 19/89
00-195 Warszawa

stapro
STAPRO Rafał Strugiński
03-904 Warszawa ul. Berezyńska 24 lok. 3
tel. 0 691 863 723

PROJEKTANT - specjalność elektryczna	NR UPRAWNIEŃ
mgr inż. Jacek Łukasik inż. Ryszard Zych	MAZ/0085/POOE/03 St 403/82
SPRAWDZAJĄCY - specjalność elektryczna	NR UPRAWNIEŃ
mgr inż. Wojciech Wirski	MAZ/0152/PWOE/08

NAZWA I ADRES OBIEKTU

PRZEBUDOWA SKRZYŻOWANIA ULICY SARMACKIEJ Z ULICĄ WILANOWSKĄ W WARSZAWIE

TYTUŁ RYSUNKU

PLAN INSTALACJI AUTOMATYCZNEJ DETEKCJI PIESZEJ I ROWEROWEJ

BRANŻA	DATA	FAZA PROJEKTU	
ELEKTRYCZNA	09.2019	PROJEKT BUDOWLANY	
	SKALA 1:500	NR RYSUNKU 4	REWIZJA -

LEGENDA:

- ist. sterownik sygnalizacyjny
- proj. sterownik sygnalizacyjny
- proj. maszt MS
- proj. maszt MSL
- istn. słup oświetleniowy
- proj. słup oświetleniowy dwuwnękowy
- proj. słup dwuwnękowy bez wysięgnika
- proj. kabel XzTKMXpw 6x2x0,8mm do pętli
- proj. światłowodowy kabel koordynacyjno komunikacyjny jednomodowy Z-XOTKtsd 24J
- D.. proj. pętla akomodacyjna
- proj. mufa termokurczliwa
- K.. proj. kamera detekcji kołowej
- proj. kabel XzTKMXpw 6x2x0,8mm do kamer
- D.. proj. obszar detekcji kołowej
- proj. studzienka z poliwęglanu wg. opisu
- ist. studzienka kablowa

wymiary studni kablowych:
SK-1 (315x315x300)mm
SK-3 (550x800x735)mm
SK-5 (800x800x735) mm
SK-6 (960x960x750)mm

INWESTOR	**Robyg Apartamenty Villa Nobile Sp. z o.o.** Al. Rzeczypospolitej 1 02-972 Warszawa
JEDNOSTKA PROJEKTOWA	**T.S. PROJEKT** **T.S. PROJEKT** Tomasz Szawłowski ul. Słomińskiego 19/89 00-195 Warszawa
stapro	STAPRO Rafał Strugiński 03-904 Warszawa ul. Berezyńska 24 lok. 3 tel. 0 691 863 723

PROJEKTANT - specjalność elektryczna	NR UPRAWNIEŃ
mgr inż. Jacek Łukasik inż. Ryszard Zych	MAZ/0085/POOE/03 St 403/82
SPRAWDZAJĄCY - specjalność elektryczna	NR UPRAWNIEŃ
mgr inż. Wojciech Wirski	MAZ/0152/PWOE/08

NAZWA I ADRES OBIEKTU

PRZEBUDOWA SKRZYŻOWANIA ULICY SARMACKIEJ Z ULICĄ WILANOWSKĄ W WARSZAWIE

TYTUŁ RYSUNKU

PLAN INST. AKOMODACJI KOŁOWEJ I KOORDYNACJI

BRANŻA	DATA	FAZA PROJEKTU
ELEKTRYCZNA	09.2019	PROJEKT BUDOWLANY
SKALA	**NR RYSUNKU**	**REWIZJA**
1:500	5	-

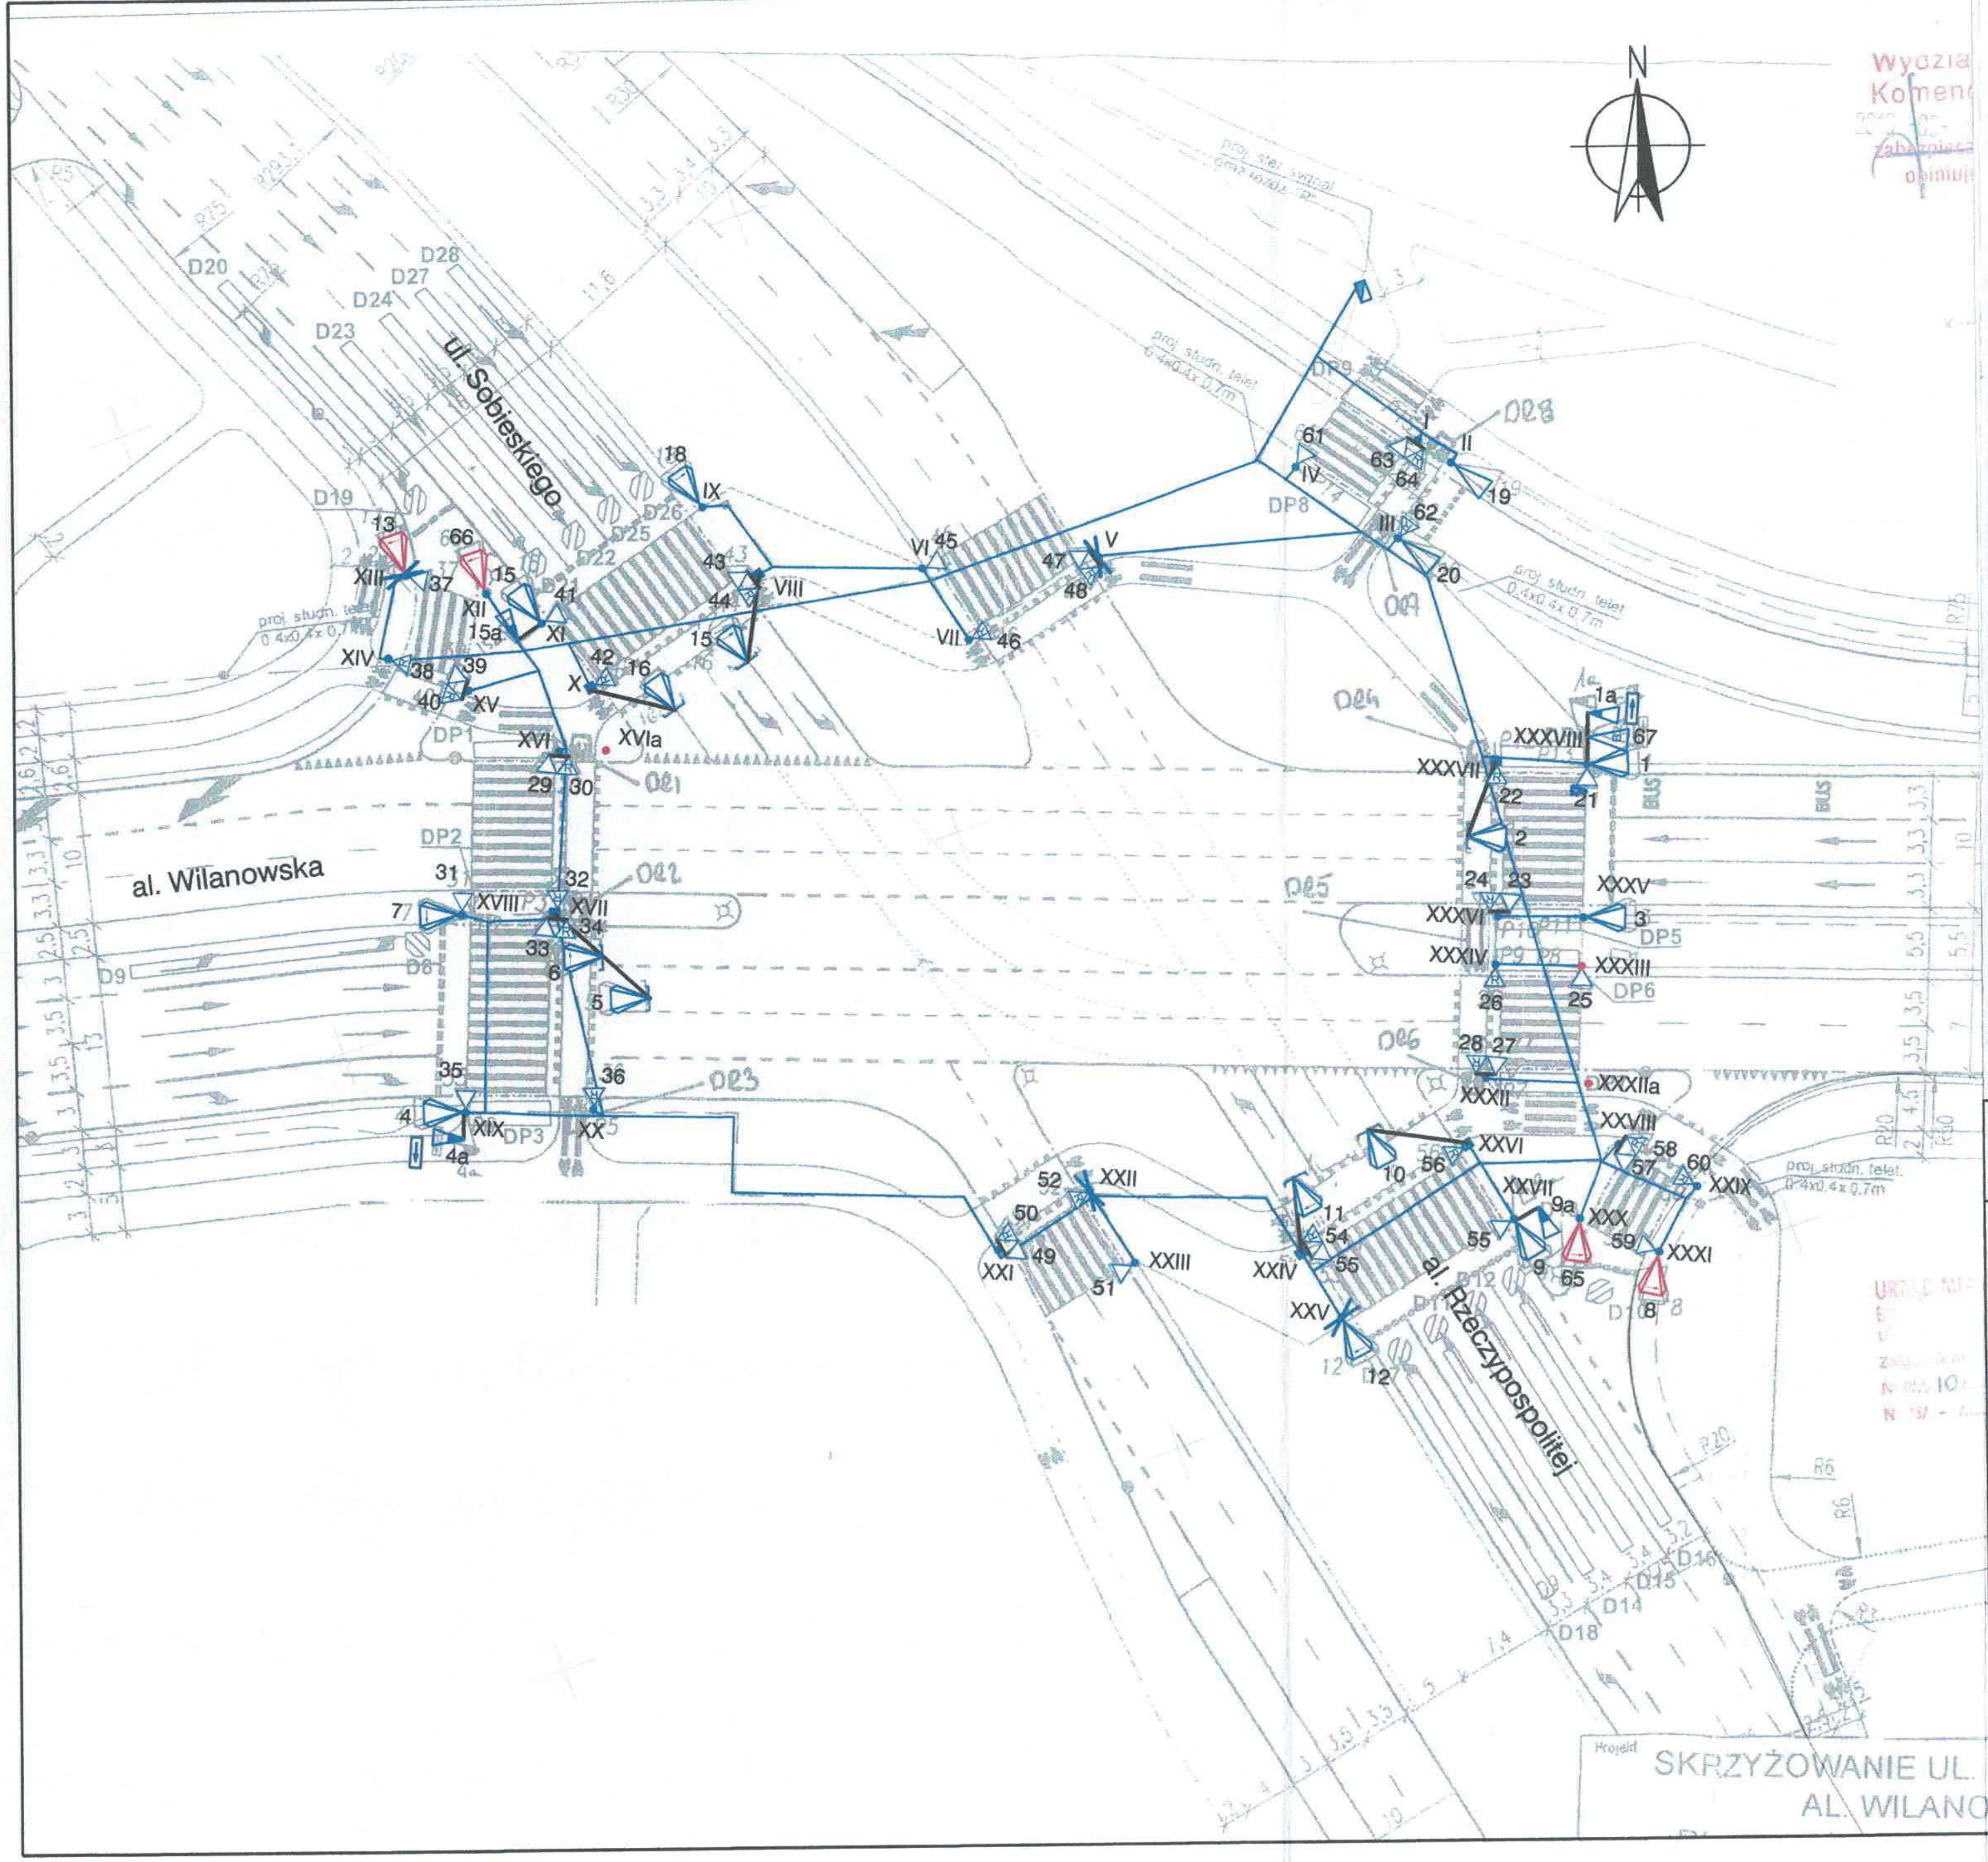

LEGEDNA:

- ist. sterownik sygnalizacyjny
- proj. maszt MS
- istn. maszt MS
- istn. maszt MSŁ
- istn. słup oświetleniowy
- istn. kabel sygnalizacji świetlnej
- proj. latarnia 3-kom. śr. 300mm
- istn. latarnia 3-kom. śr. 300mm
- istn. tło kontrastowe razem z latarnią 3-kom. śr. 300mm
- istn. latarnia 3-kom. śr. 200mm
- istn. latarnia 3-kom. śr. 100mm
- istn. latarnia 1-kom. śr. 200 mm "strzałka warunkowego skrętu w prawo"
- istn. latarnia 2-kom. śr. 200 mm dla pieszych
- istn. latarnia 2-kom. śr. 200 mm dla rowerzystów

ZARZĄD DRÓG MIEJSKICH
Wydział Sygnalizacji
uzgadnia projekt sygnalizacji świetlnej w zakresie elektrycznym, zgodnie z pismem
nr. ZDM-TSC.5512.2696.2019.JDY

Warszawa, dnia 07.11.19 STARSZY INSPEKTOR Nadzoru Inwestorskiego
Podpis
Jarosław Dyrda

INWESTOR ROBYG	Robyg Apartamenty Villa Nobile Sp. z o.o. Al. Rzeczypospolitej 1 02-972 Warszawa
JEDNOSTKA PROJEKTOWA T.S. PROJEKT	T.S. PROJEKT Tomasz Szawłowski ul. Słomińskiego 19/89 00-195 Warszawa
stapro	STAPRO Rafał Strugiński 03-904 Warszawa ul. Berezyńska 24 lok. 3 tel. 0 691 863 723

PROJEKTANT - specjalność elektryczna mgr inż. Jacek Łukasik inż. Ryszard Zych	NR UPRAWNIEŃ MAZ/0085/POOE/03 St 403/82
SPRAWDZAJĄCY - specjalność elektryczna mgr inż. Wojciech Wirski	NR UPRAWNIEŃ MAZ/0152/PWOE/08

NAZWA I ADRES OBIEKTU

PRZEBUDOWA SKRZYŻOWANIA ULICY SOBIESKIEGO Z ULICĄ WILANOWSKĄ W WARSZAWIE

TYTUŁ RYSUNKU

PLAN INSTALACJI SYGNALIZACJI ŚWIETLNEJ

BRANŻA	DATA	FAZA PROJEKTU	
ELEKTRYCZNA	09.2019	PROJEKT BUDOWLANY	
	SKALA	NR RYSUNKU	REWIZJA
	1:500	6	-

32

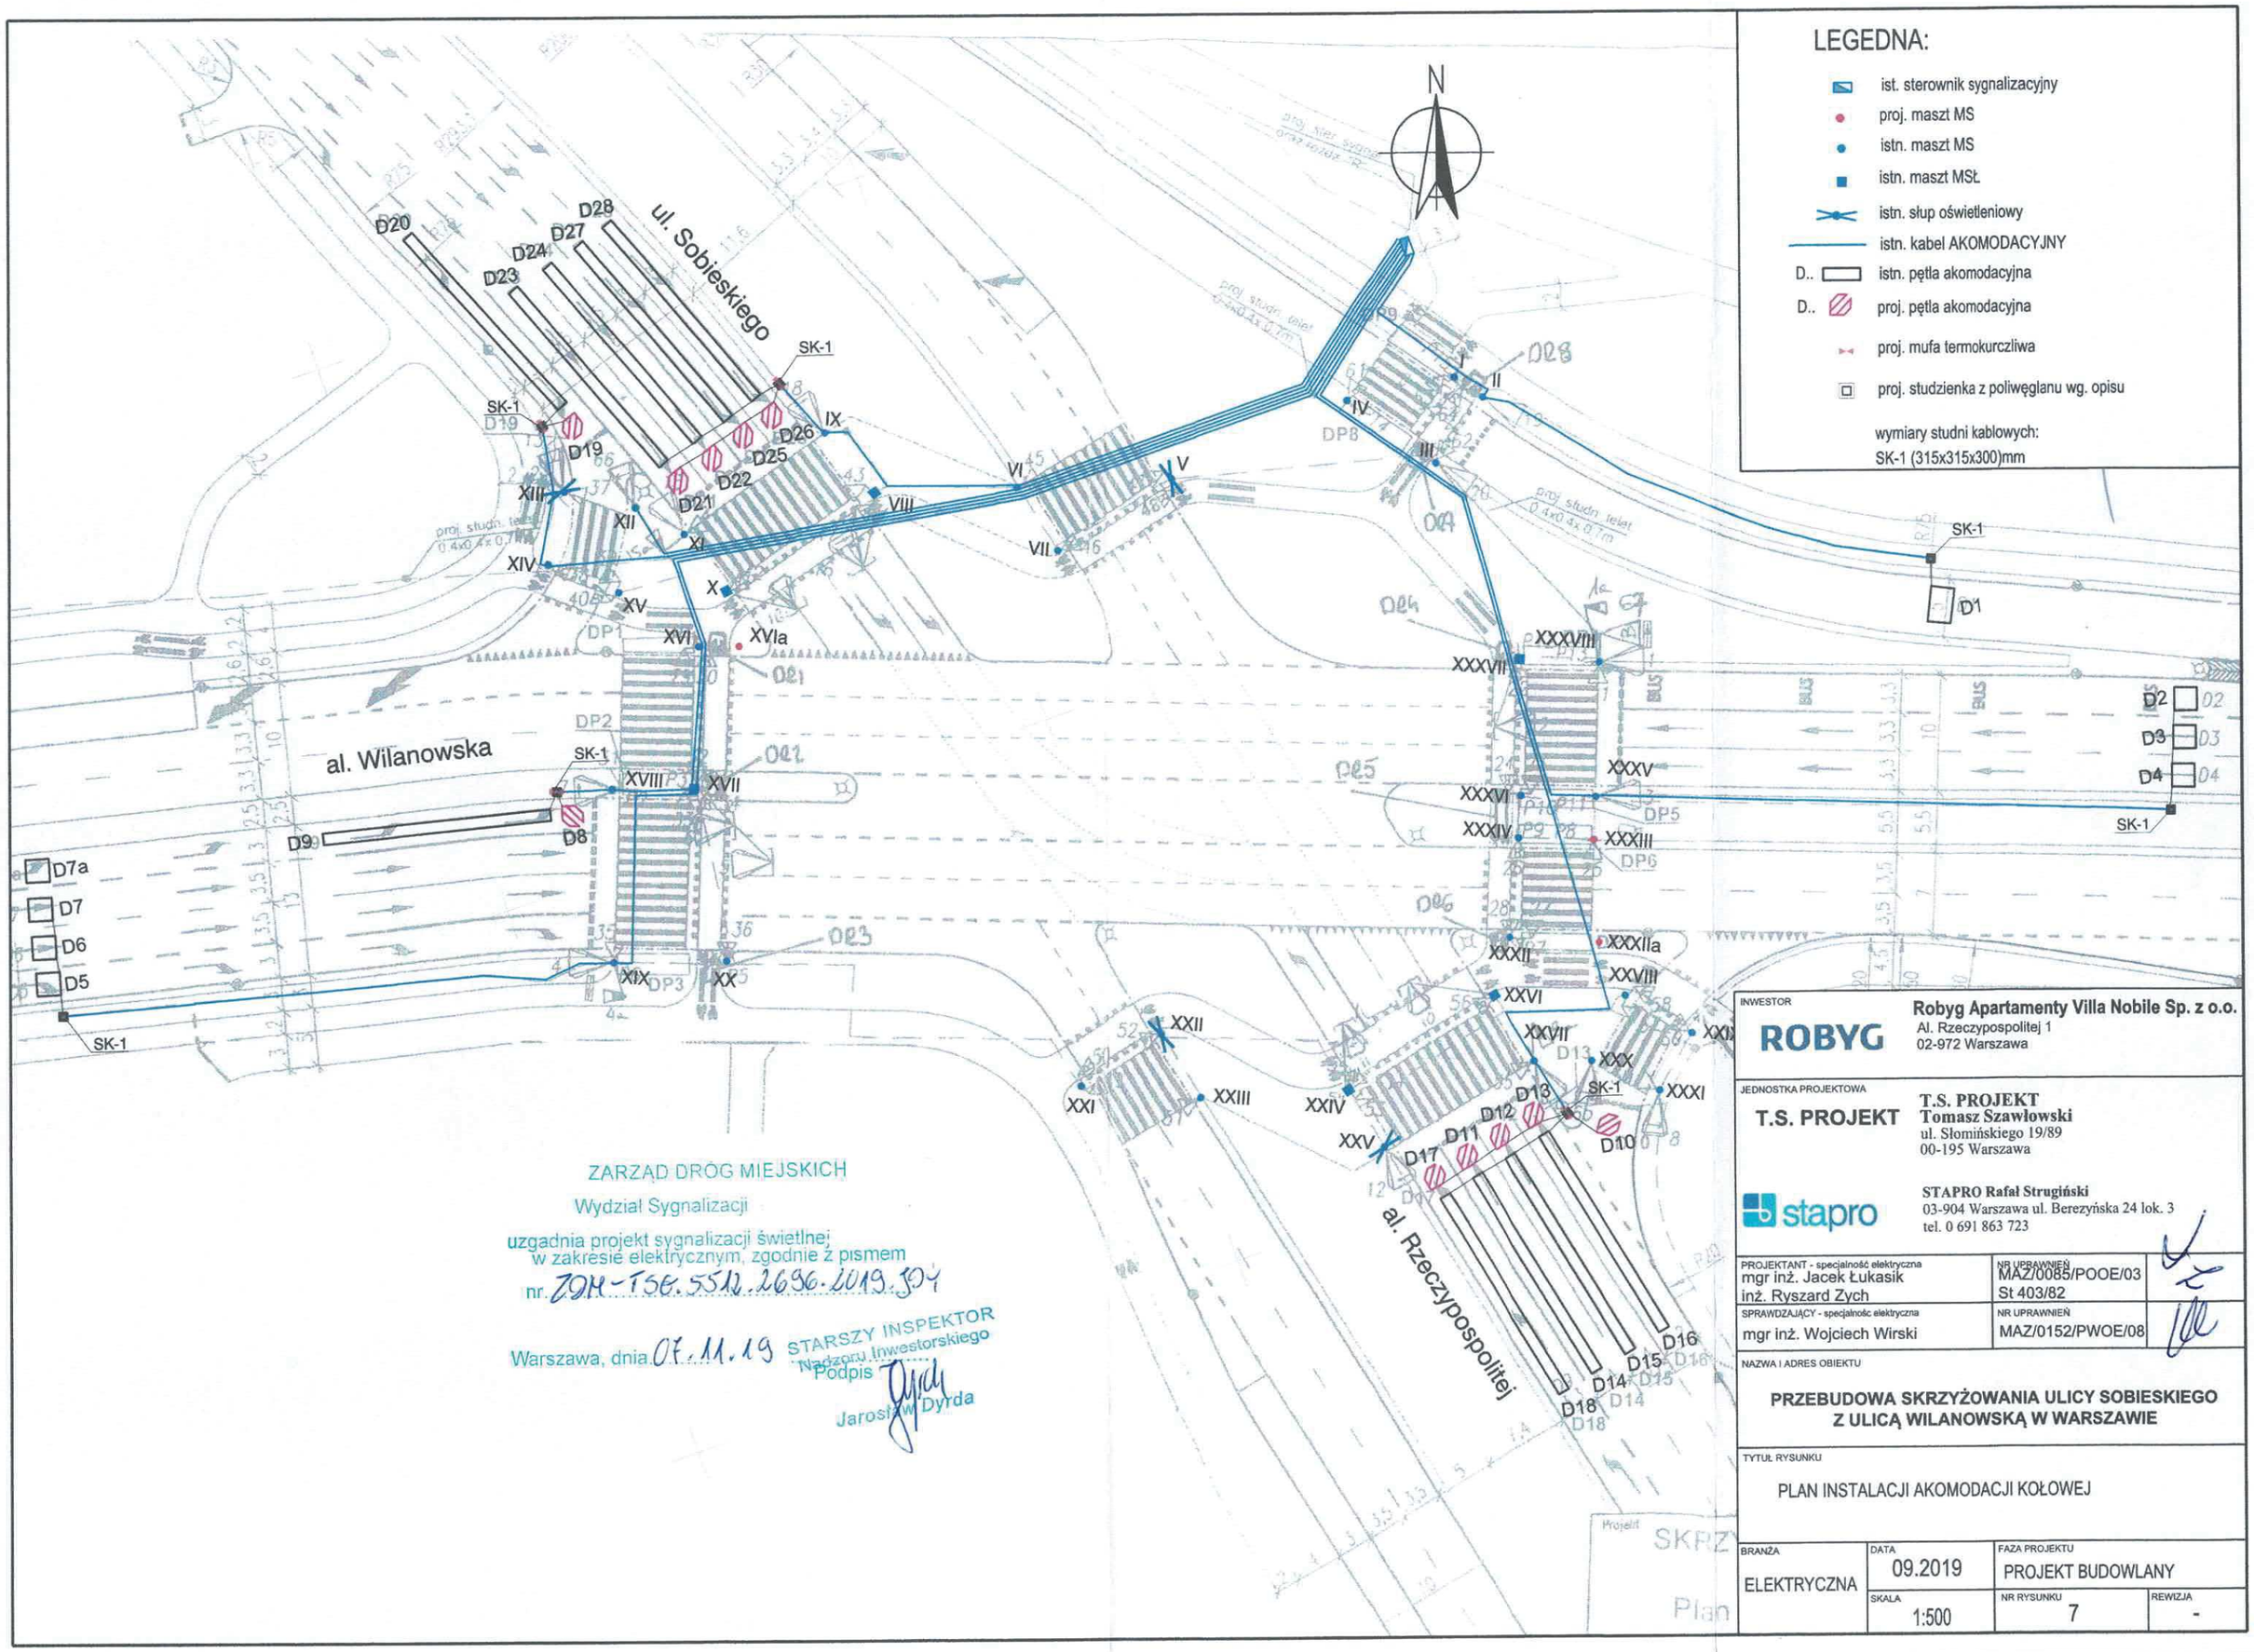

INWESTOR
ROBYG
Robyg Apartamenty Villa Nobile Sp. z o.o.
Al. Rzeczypospolitej 1
02-972 Warszawa

JEDNOSTKA PROJEKTOWA
T.S. PROJEKT
T.S. PROJEKT
Tomasz Szawłowski
ul. Słomińskiego 19/89
00-195 Warszawa

stapro
STAPRO Rafał Strugiński
03-904 Warszawa ul. Berezyńska 24 lok. 3
tel. 0 691 863 723

PROJEKTANT - specjalność elektryczna	NR UPRAWNIEŃ
mgr inż. Jacek Łukasik inż. Ryszard Zych	MAZ/0085/POOE/03 St 403/82
SPRAWDZAJĄCY - specjalność elektryczna	NR UPRAWNIEŃ
mgr inż. Wojciech Wirski	MAZ/0152/PWOE/08

NAZWA I ADRES OBIEKTU

PRZEBUDOWA SKRZYŻOWANIA ULICY SOBIESKIEGO Z ULICĄ WILANOWSKĄ W WARSZAWIE

TYTUŁ RYSUNKU

PLAN INSTALACJI AKOMODACJI KOŁOWEJ

BRANŻA	DATA	FAZA PROJEKTU	
ELEKTRYCZNA	09.2019	PROJEKT BUDOWLANY	
	SKALA 1:500	NR RYSUNKU 7	REWIZJA -

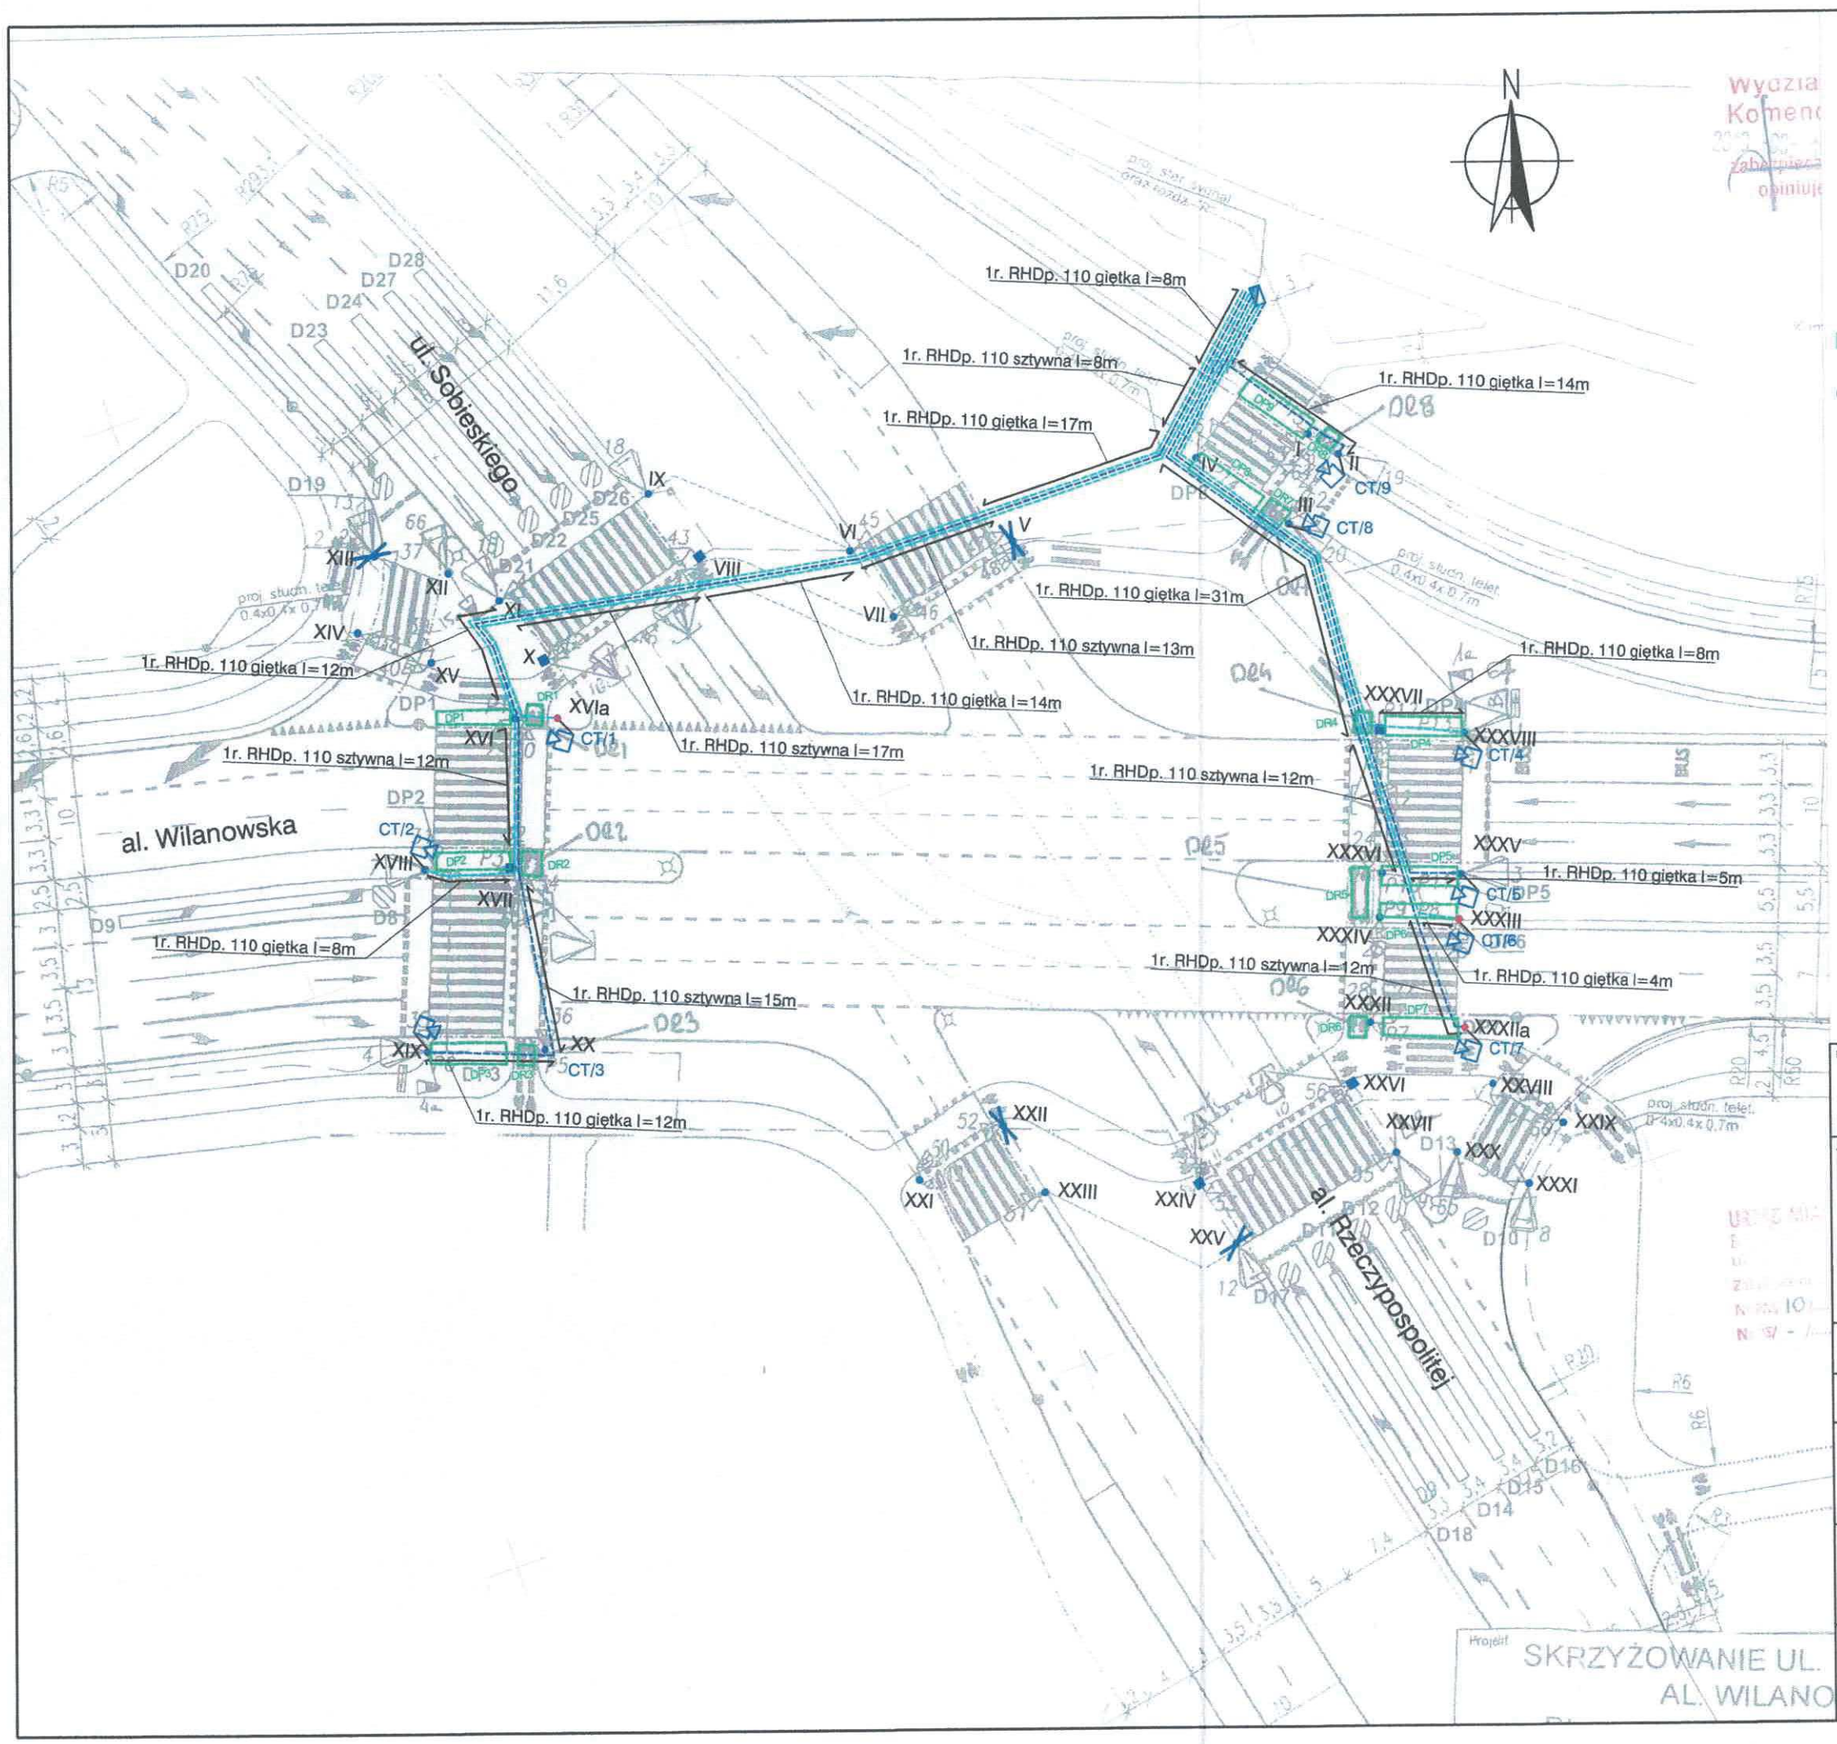

LEGEDNA:

- ist. sterownik sygnalizacyjny
- istn. maszt MS
- proj. maszt MS
- istn. maszt MSŁ
- istn. słup oświetleniowy
- proj. kabel FTP 4x2x0.5/kat.5e LAN
- proj. kabel FTP 4x2x0.5/kat.5e LAN
- D.. proj. obszary detekcji pieszej i rowerowej
- CT.. proj. urządzenia automatycznej detekcji rowerzystów i pieszych

ZARZĄD DRÓG MIEJSKICH
Wydział Sygnalizacji
uzgadnia projekt sygnalizacji świetlnej
w zakresie elektrycznym, zgodnie z pismem
nr ZDM-TSG.5511.2696.2019.JDY

Warszawa, dnia 07.11.19

STARSZY INSPEKTOR
Nadzoru Inwestorskiego
Jarosław Dyrda

INWESTOR
ROBYG
Robyg Apartamenty Villa Nobile Sp. z o.o.
Al. Rzeczypospolitej 1
02-972 Warszawa

JEDNOSTKA PROJEKTOWA
T.S. PROJEKT
T.S. PROJEKT
Tomasz Szawłowski
ul. Słomińskiego 19/89
00-195 Warszawa

stapro
STAPRO Rafał Strugiński
03-904 Warszawa ul. Berezyńska 24 lok. 3
tel. 0 691 863 723

PROJEKTANT - specjalność elektryczna	NR UPRAWNIEŃ
mgr inż. Jacek Łukasik inż. Ryszard Zych	MAZ/0085/POOE/03 St 403/82
SPRAWDZAJĄCY - specjalność elektryczna	NR UPRAWNIEŃ
mgr inż. Wojciech Wirski	MAZ/0152/PWOE/08

NAZWA I ADRES OBIEKTU

PRZEBUDOWA SKRZYŻOWANIA ULICY SOBIESKIEGO Z ULICĄ WILANOWSKĄ W WARSZAWIE

TYTUŁ RYSUNKU

PLAN INSTALACJI AUTOMATYCZNEJ DETEKCJI PIESZEJ I ROWEROWEJ

BRANŻA	DATA	FAZA PROJEKTU	
ELEKTRYCZNA	09.2019	PROJEKT BUDOWLANY	
	SKALA 1:500	NR RYSUNKU 8	REWIZJA -

rura przeznaczona na kable oswietleniowe

rura przeznaczona na kable akomodacyjne

rura przeznaczona na kable sygnalizacyjne

rura przeznaczona na kable sygnalizacyjne

rura przeznaczona na kable akomodacyjne

PRZEKRÓJ POPRZECZNY – WIDOK NA APARTAMENTY VILLA NOBILE

1:50

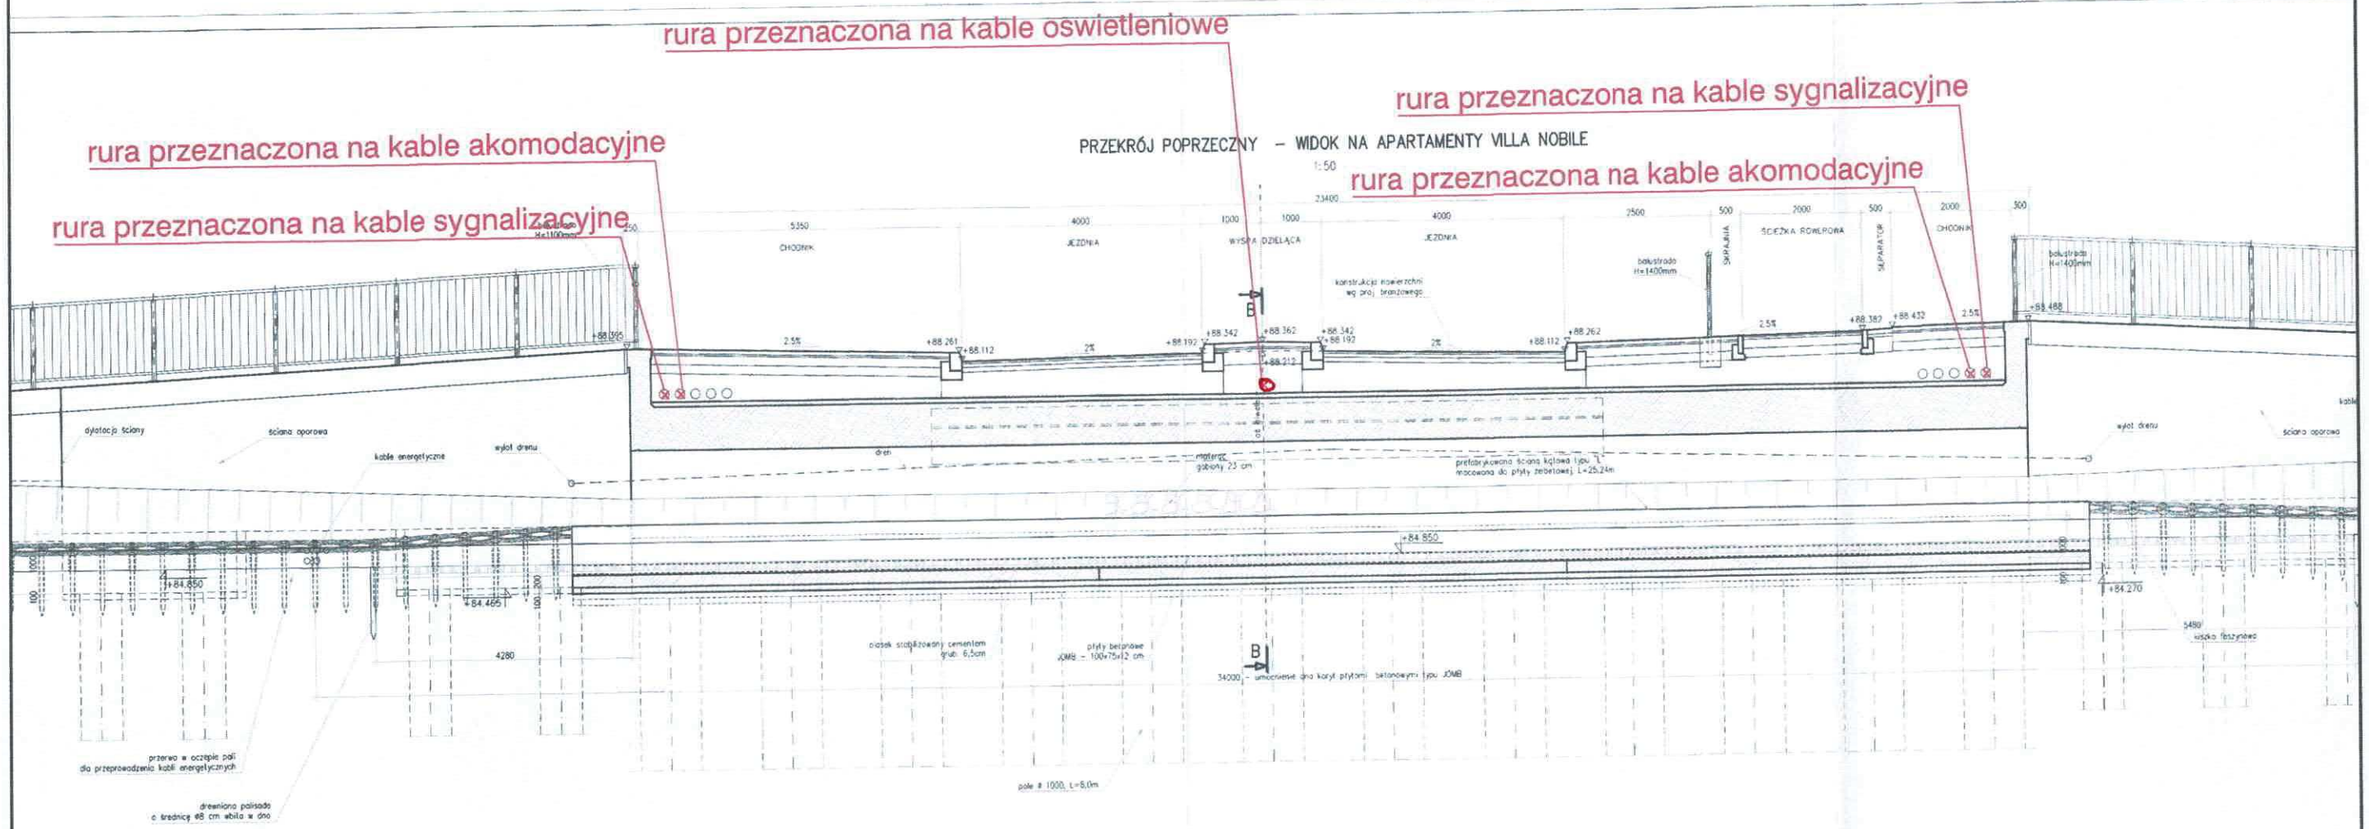

INWESTOR	**Robyg Apartamenty Villa Nobile Sp. z o.o.** Al. Rzeczypospolitej 1 02-972 Warszawa
JEDNOSTKA PROJEKTOWA	**T.S. PROJEKT** **Tomasz Szawłowski** ul. Słomińskiego 19/89 00-195 Warszawa **STAPRO Rafał Strugiński** 03-904 Warszawa ul. Berezyńska 24 lok. 3 tel. 0 691 863 723
PROJEKTANT - specjalność elektryczna mgr inż. Jacek Łukasik inż. Ryszard Zych	NR UPRAWNIEŃ MAZ/0085/POOE/03 St 403/82
SPRAWDZAJĄCY - specjalność elektryczna mgr inż. Wojciech Wirski	NR UPRAWNIEŃ MAZ/0152/PWOE/08
NAZWA I ADRES OBIEKTU	**PRZEBUDOWA SKRZYŻOWANIA ULICY SARMACKIEJ Z ULICĄ WILANOWSKĄ W WARSZAWIE**
TYTUŁ RYSUNKU	**ROZMIESZCZENIE ELEMENTÓW SYGNALIZACJI ŚWIETLNEJ NA PRZEPUŚCIE NAD POTOKIEM SŁUŻEWIECKIM**

BRANŻA	DATA	FAZA PROJEKTU	
ELEKTRYCZNA	10.2019	PROJEKT BUDOWLANY	
	SKALA 1:100	NR RYSUNKU 9	REWIZJA -

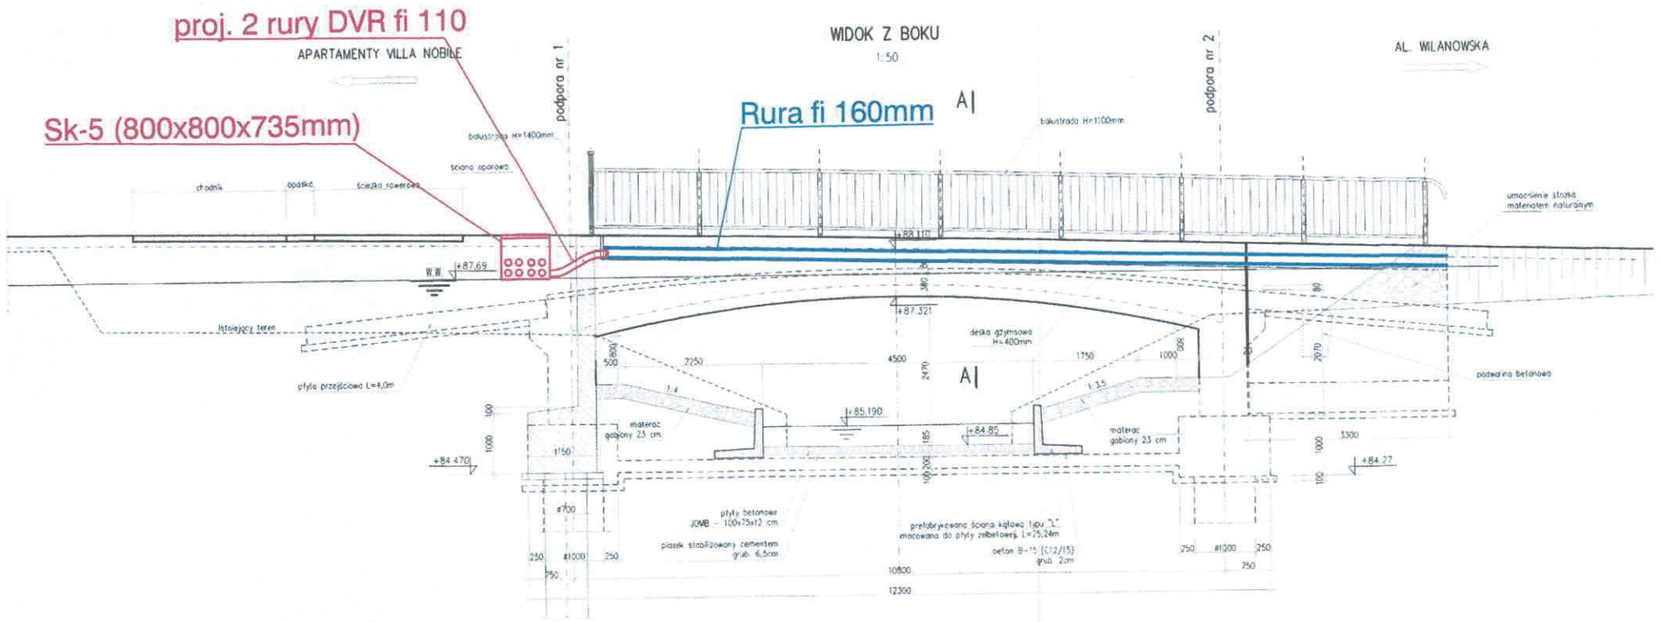

INWESTOR

ROBYG

Robyg Apartamenty Villa Nobile Sp. z o.o.
Al. Rzeczypospolitej 1
02-972 Warszawa

JEDNOSTKA PROJEKTOWA

T.S. PROJEKT

T.S. PROJEKT
Tomasz Szawłowski
ul. Słomińskiego 19/89
00-195 Warszawa

STAPRO Rafał Strugiński
03-904 Warszawa ul. Berezyńska 24 lok. 3
tel. 0 691 863 723

PROJEKTANT - specjalność elektryczna	NR UPRAWNIEŃ
mgr inż. Jacek Łukasik inż. Ryszard Zych	MAZ/0085/POOE/03 St 403/82
SPRAWDZAJĄCY - specjalność elektryczna	NR UPRAWNIEŃ
mgr inż. Wojciech Wirski	MAZ/0152/PWOE/08

NAZWA I ADRES OBIEKTU

PRZEBUDOWA SKRZYŻOWANIA ULICY SARMACKIEJ Z ULICĄ WILANOWSKĄ W WARSZAWIE

TYTUŁ RYSUNKU

ROZMIESZCZENIE ELEMENTÓW SYGNALIZACJI ŚWIETLNEJ NA PRZEPUŚCIE NAD POTOKIEM SŁUŻEWIECKIM

BRANŻA	DATA	FAZA PROJEKTU	
ELEKTRYCZNA	10.2019	PROJEKT BUDOWLANY	
	SKALA 1:100	NR RYSUNKU 10	REWIZJA -