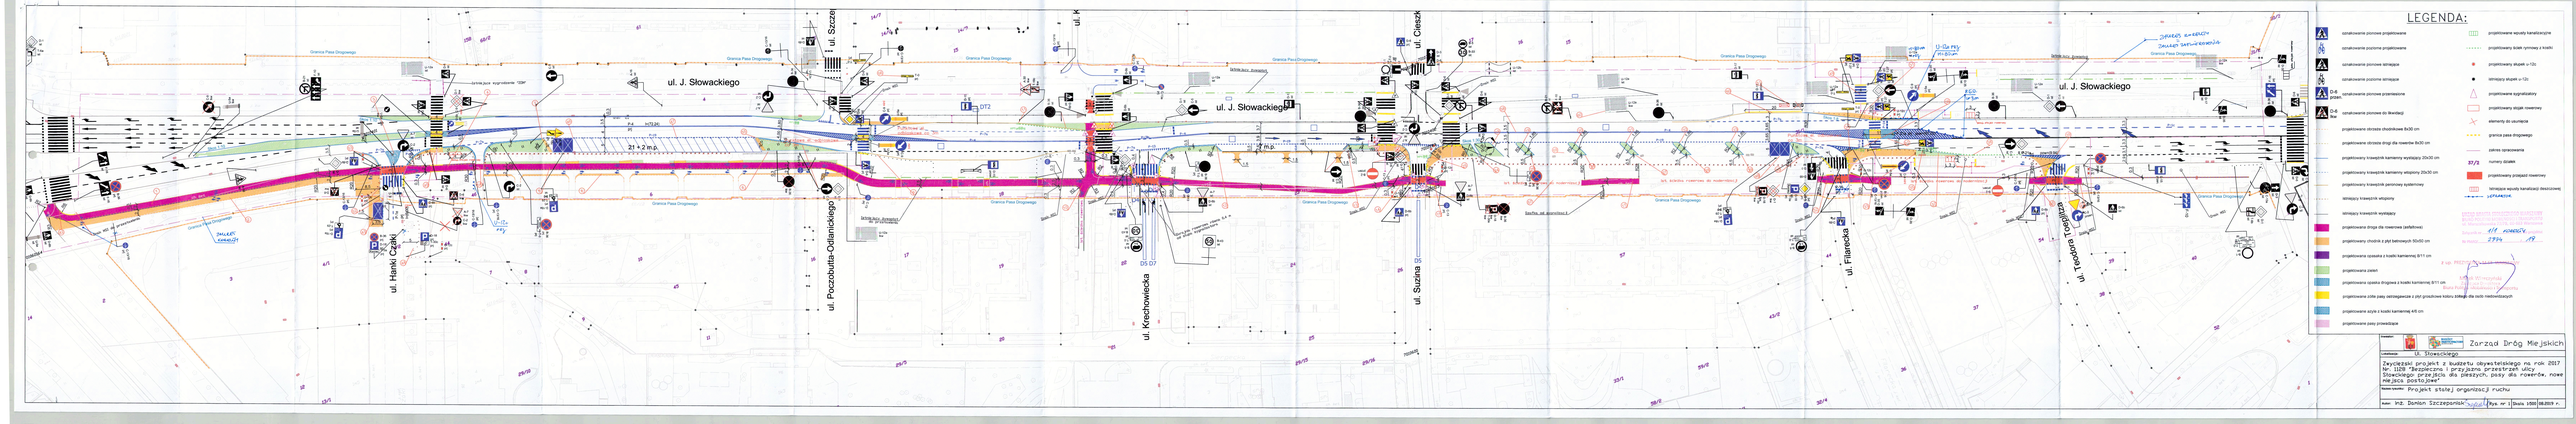
ul. J. Słowackiego
ul. J. Słowackiego
ul. J. Słowackiego
ul. Hanki Czaki
ul. Poczobutta-Odlanickiego
ul. Krechowiecka
ul. Suzina
ul. Filarecka
ul. Teodora Tobiańskiego
Granica Pasa Drogowego
21 + 2 m p.j.
7 m p.j.
LEGENDA:
oznakowanie poziome projektowane
oznakowanie poziome istniejące
oznakowanie pionowe projektowane
oznakowanie pionowe istniejące
oznakowanie pionowe przenoszone
oznakowanie pionowe do likwidacji
projektowana obrzeża chodnikowe 8x30 cm
projektowana obrzeża drogi dla rowerów 8x30 cm
projektowany krawężnik kamienny wysłany 20x30 cm
projektowany krawężnik kamienny wtopiony 20x30 cm
projektowany krawężnik jezdniowy ażurowy
istniejący krawężnik wtopiony
istniejący krawężnik wystający
projektowana droga dla rowerowa (asfaltowa)
projektowany chodnik z płyt betonowych 50x50 cm
projektowana opaska z kostki kamiennej 8/11 cm
projektowana zieleń
projektowana opaska drogowa z kostki kamiennej 8/11 cm
projektowana zolte pasy odtworzeniowe z płyt grzybowe kolory zolte dla osób niedowidzących
projektowane azyle z kostki kamiennej 4/6 cm
projektowane pasy prowadzące
projektowane wpusty kanalizacyjne
projektowany słupek sygnałowy z kratki
projektowany słupek u-12c
istniejący słupek u-12c
projektowane sygnalizatory
projektowany słupek nawiewny
elementy do uformowania
granica pasa drogowego
zakres opracowania
numery działek
projektowany przejazd nawiewny
istniejące wpusty kanalizacji deszczowej
Zarząd Dróg Miejskich
Ul. Słowackiego
Zwycięski projekt z budżetu obywatelskiego na rok 2017 Nr. 1109 "Bezpieczna i przyjazna przestrzeń ulicy Słowackiego poprzez ścieżki dla pieszych, pasy dla rowerów, nowe miejsca postojowe"
Projekt stałej organizacji ruchu
Inż. Damian Szczepaniak
Rys. nr 1
Skala 1:500
08.2019 r.