

LEGENDA

Załączona powierzchnia biologicznie czynna - 572m²

Drzewa istniejące

Robiona pseudosaracenia - 34 sztuki

Projektowane krzewy

obwód nowo projektowanych rabat

1- Cotoneaster lucidus- 6 szt./m²- w sumie 5316 szt.

2- Hydrangea paniculata 'Coralia'- w sumie 80 szt.

3- Prunus pumila var. depressa- 4 szt./m²- w sumie 2190 szt.

4- Pyracantha coccinea var. kunzai- 2 szt./m²- w sumie 311 szt.

5- Symplocarpus foeniculifolius 'Hancock'- 4 szt./m²- w sumie 926 szt.

Korowanie młk pod drzewami - 118 istniejących drzew, 35 projektowanych

ławki bez oparcia - modułowe - wzór warszawski

ławki z oparciem i podkolejnikami - wzór warszawski


projektowane stopki rowkowe

inwestor

ZARZĄD DRÓG MIEJSKICH

ul. Chmielna 120, 00-801 Warszawa t.+48 22 55 89 177
www.zdm.waw.pl www.facebook.pl/zdm.warszawa

Sytuacja
SKALA 1:10 000

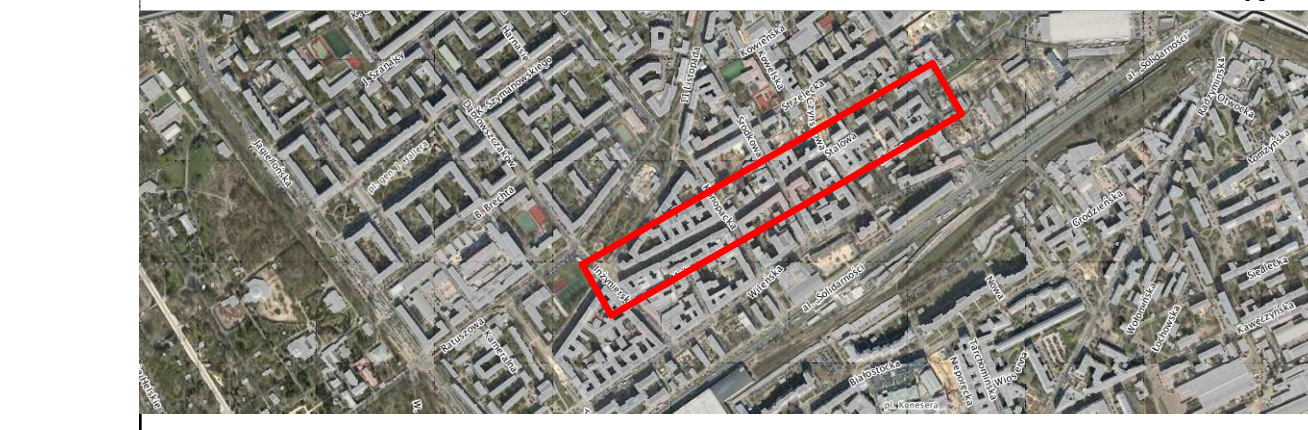

Lokalizacja obiektu

ul. Stalowa na odcinku od ul. 11 Listopada do ul. Szwedzkiej

Nazwa rysunku				
PROJEKT ZIELENI				
Projektant		nr uprawnień	data	podpis
nr projektu	format	data	skala	nr rysunku
	A4xn	02.2021	1:500	1
				rewizja
				0