

URZĄD MIASTA STOLECZNEGO WARSZAWY  
 BIURO POLITYKI MOBILNOŚCI I TRANSPORTU  
 ul. Marszałkowska 77/79, 00-683 Warszawa  
 ZATWIERDZENIE NR PM/01/1412/2020  
 ZATWIERDZAM do realizacji w terminie  
 do 2022 MAJ 27 projekt stałej organizacji ruchu  
 w części - bez zmian - ze zmianami  
 wniesionymi w projekcie k zielonym  
 wraz z załącznikami  
 i programem sygnalizacji nr 15/  
 Zatwierdzenie dotyczy terenu położonego w liniach  
 rozgraniczających dróg publicznych.

Wprowadzenia zatwierdzonej stałej organizacji ruchu  
 można dokonać po zawiadomieniu organu  
 zarządzającego ruchem o terminie jej wprowadzenia,  
 co najmniej na 7 dni przed dniem wprowadzenia  
 organizacji ruchu.

Zatwierdzenie w zakresie lokalizacji  
 słupków U-12c. Słupki U-12c  
 ustawiać z zachowaniem skrajni;  
 w rozstawie 1,5-1,8 m  
 i w odległości 1,5-1,8 m  
 od innych elementów stałych.

2020 LIS. 27  
 z up. PREZYDENTA M.ST. WARSZAWY

Małgorzata Wierczyńska  
 Zastępca Dyrektora  
 Biura Polityki Mobilności i Transportu

**LEGENDA**


**Obiekty istniejące:**

- krawężnik betonowy, wyniesiony
- krawężnik betonowy, wtopiony
- obrzeże betonowe
- granica pasa drogowego
- latarnia
- sygnalizator
- oznakowanie poziome
- ścieżka rowerowa
- znaki pionowe
- wiatła przystankowa
- wygrozdzenie ZOM
- znaki pionowe do przestawienia

**Obiekty projektowane**

- zakres opracowania
- chodnik z płyt betonowych
- ścieżka rowerowa z betonu asfaltowego
- krawężnik 20x30
- krawężnik 20x30 wtopiony
- obrzeże 8x30
- pas ostrzegawczy z płyt z wypustkami
- stółpek blokujący elastyczny
- wygrozdzenie segmentowe U-12a
- oznakowanie poziome
- malowanie przejazdu dla rowerzystów na kolor czerwony
- znaki pionowe

*7- projektowane oznakowanie poziome 728*

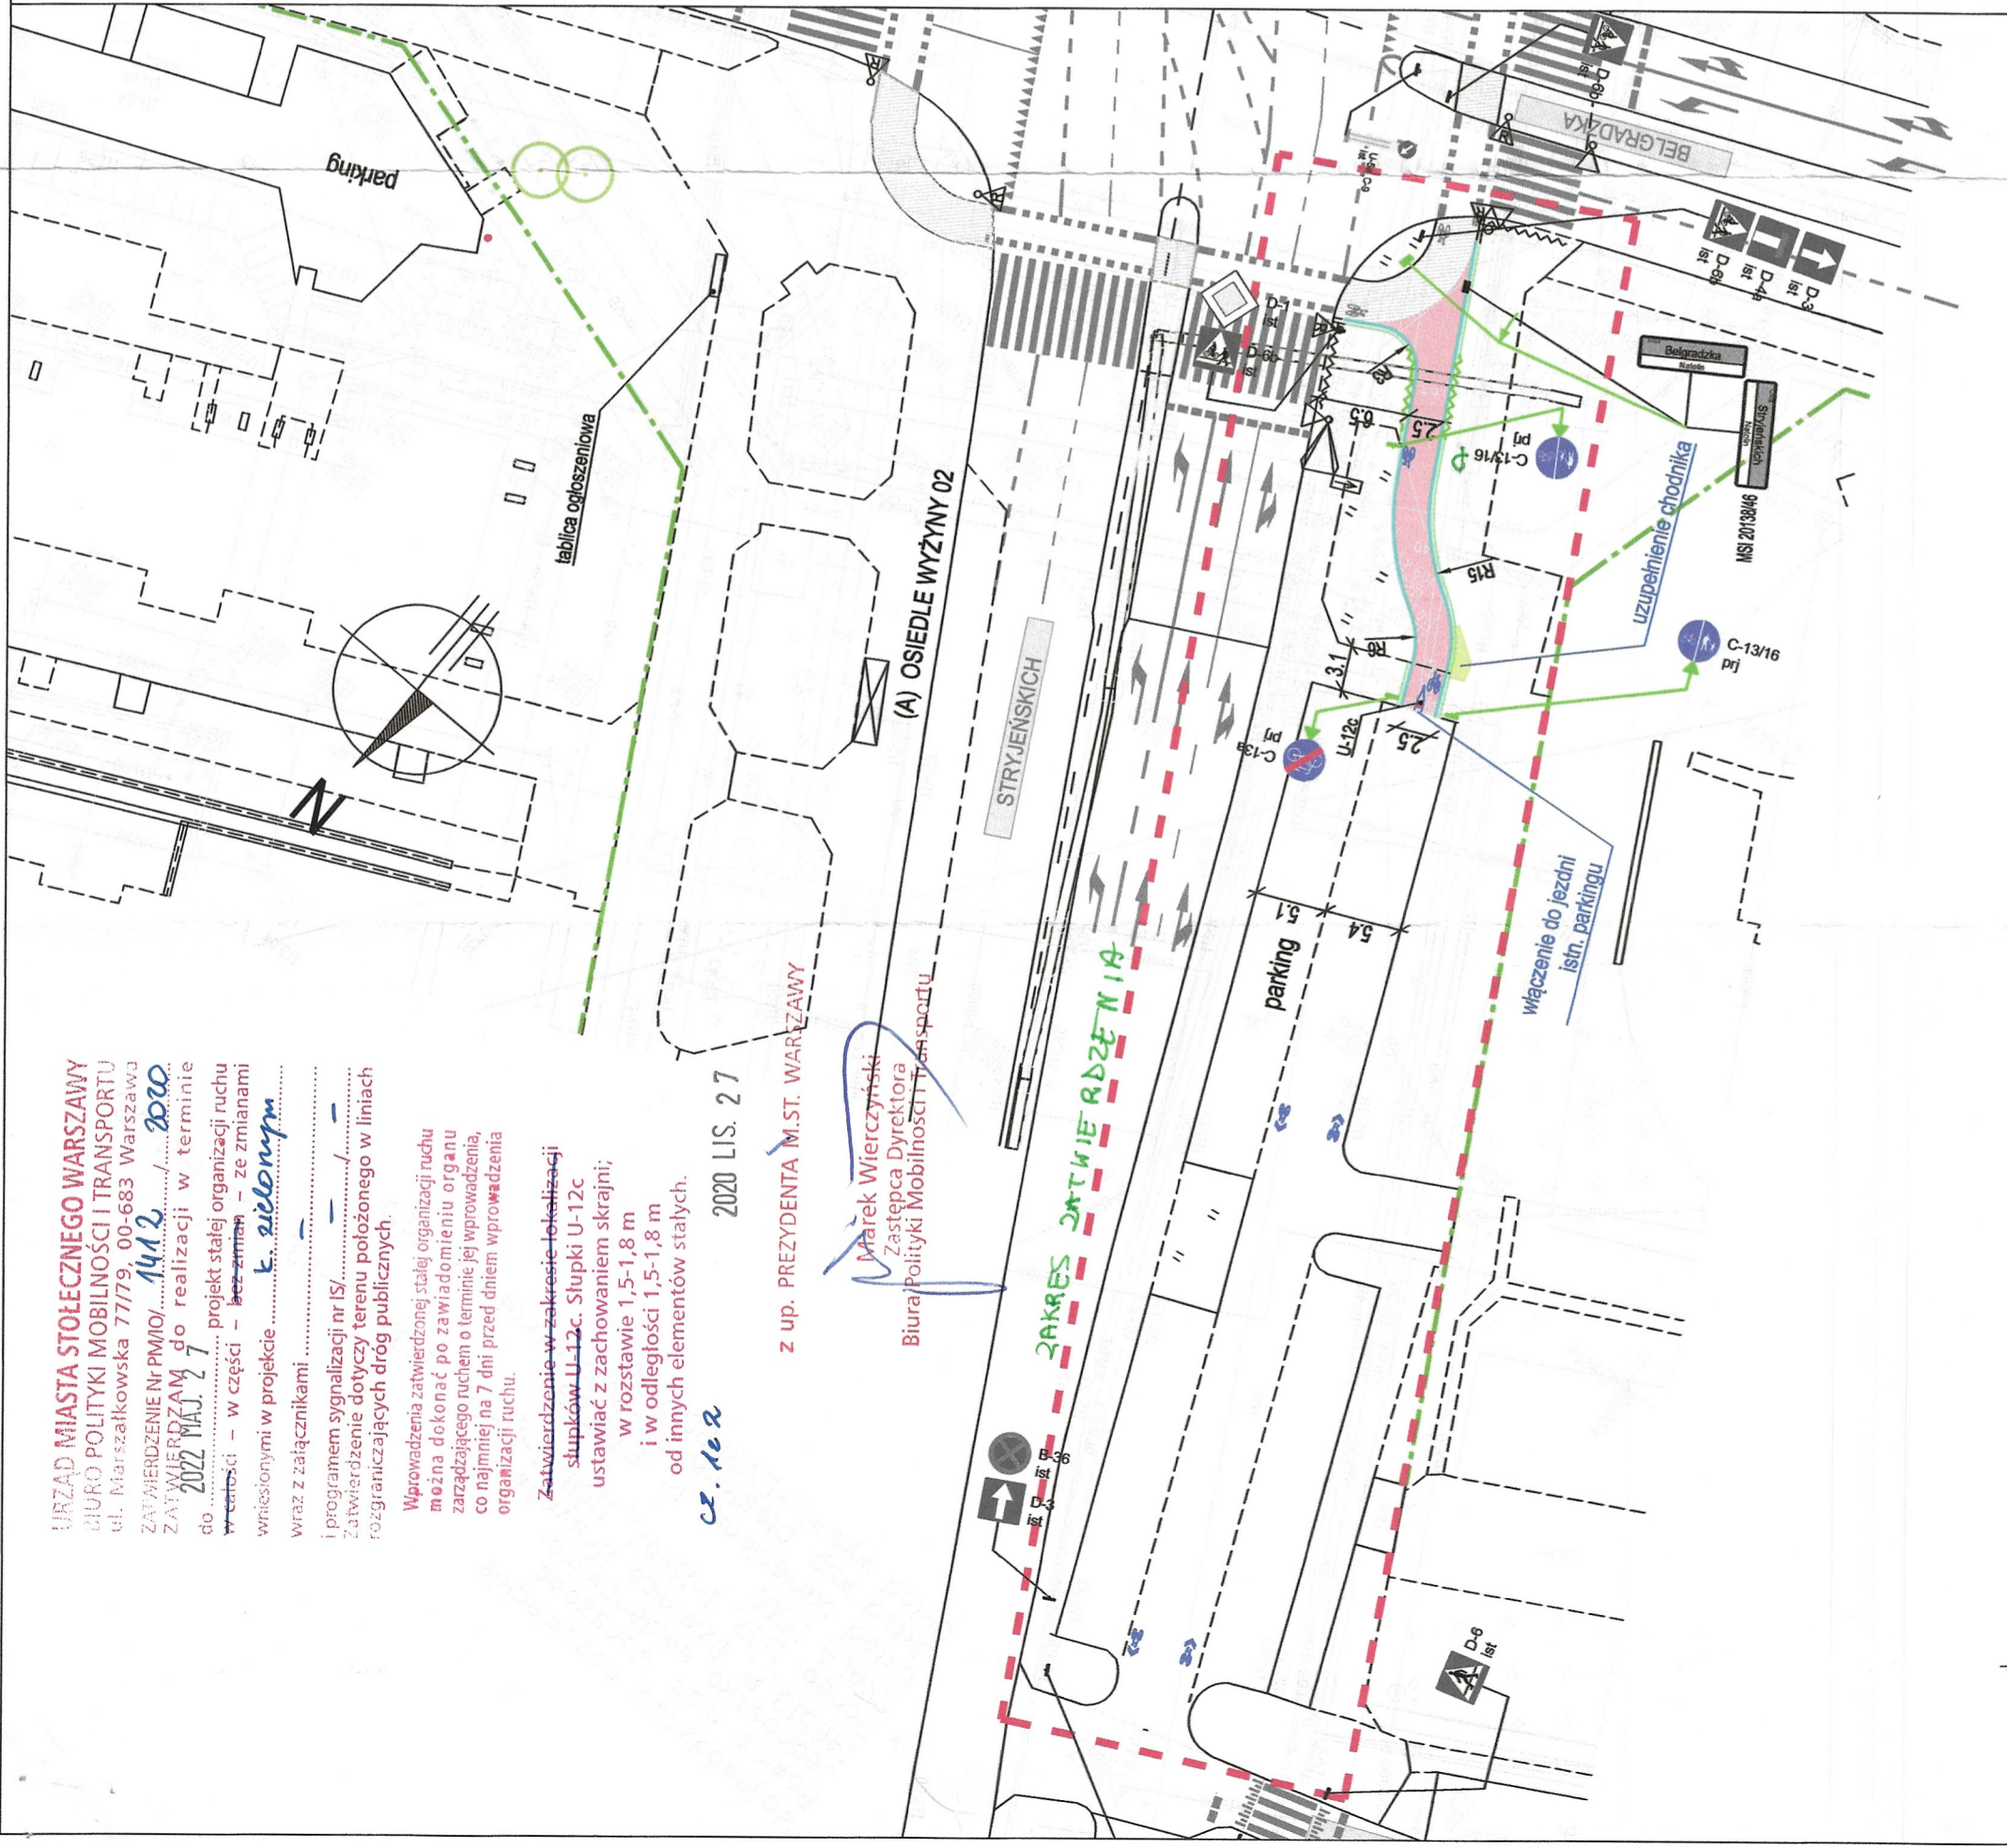

Zadanie: PROJEKT Z BUDŻETU PARTYCYPACYJNEGO Rowerem OBOK Stryjeńskich - budowa ścieżki rowerowej od ul. Wąwozowej do Przy Bażantarni wraz z łącznikiem między drogą dla rowerów, a parkingiem na wysokości posesji Stryjeńskich 12		Inwestor: Zarząd Dróg Miejskich 00-801 Warszawa, ul. Chmielna 120	
Pracownia projektowa: AZET Sp. z o.o. 04-649 Warszawa ul. Błękitna 42A tel./fax. 22 672 88 45	Nr. upr. / Nazwa / Data / Podpis M2/0351 / P000/07 /	Faza projektu: PROJEKT BUDOWLANY	
PROJEKTANT: mgr inż. Krzysztof Opasiński	Nr. upr. / Nazwa / Data / Podpis LUB/0163 / P000/12 /	Branża: DROGI	
SPRWDZAJĄCY: mgr inż. Lukasz Łukasik	Tytuł rysunku: STAŁA ORGANIZACJA RUCHU CZ. 1		
Numer rysunku: STR - PB - D - 01			
Nr. rysunku / Opis / Branża / Nr. rys. / Rev. STR - PB - D - 01		Data / Rysował / Str. XI 2020 / T.K.	

**URZĄD MIASTA STOLECZNEGO WARSZAWY**  
 BIURO POLITYKI MOBILNOŚCI I TRANSPORTU  
 ul. Marszałkowska 77/79, 00-683 Warszawa  
 ZAWIERZENIE NR PM/IO/.../14.12/.../2020  
 do ... do realizacji w terminie ...  
 w części - bez zmian - ze zmianami  
 wniesionymi w projekcie ...  
 wraz z załącznikami ...  
 i programem sygnalizacji nr IS/...  
 zawierającym dane o terenie położonym w liniach  
 rozgraniczających dróg publicznych

Współczesna zaawansowana stała się organizacja ruchu  
 miasta do rano po zawiadomieniu organu  
 zarządzającego o terminie jej wprowadzenia,  
 co najmniej na 7 dni przed dniem wprowadzenia  
 organizacji ruchu.

Zamierzając w zakresie organizacji  
 słupki U-12c. Słupki U-12c  
 ustawiać z zachowaniem skrajni;  
 w odległości 1,5-1,8 m  
 od innych elementów stałych.

**CR.2.a.2.** 2020 LIS. 2.7.

z up. PREZYDENTA M. ST. WARSZAWY

Marek Wierczyński  
 Zastępca Dyrektora  
 Biura Polityki Mobilności i Transportu



- LEGENDA**
- Obiekty istniejące:**
- krawężnik betonowy, wyniesiony
  - krawężnik betonowy, wtopiony
  - obrzeża betonowe
  - granica pasa drogowego
  - drzewa i krzewy
  - oznakowanie poziome do usunięcia
  - latarnia
  - sygnalizator
  - wygrozdzenie ZOM
  - znaki pionowe
  - wiata przystankowa
- Obiekty projektowane**
- zakres opracowania
  - chodnik z płyt betonowych
  - ścieżka rowerowa z betonu asfaltowego
  - krawężnik 20x30
  - krawężnik 20x30 wtopiony
  - obrzeża Bx30
  - pas ostrzegawczy z płyt z wypustkami
  - wygrozdzenie segmentowa U-12a
  - oznakowanie poziome
  - malowanie przejazdu dla rowerzystów na kolor czerwony
  - znaki pionowe

**Załącznik**

PROJEKTANT	Mr inż. Krzysztof Opasiński	PROJEKT	PROJEKT BUDOWLANY
SPRAWDZAJĄCY	Mr inż. Lukasz Lubalik	STADIUM	STADIUM
Uwagi:		NUMER PLANU	CZ. 2

**Projekt z budżetu partycypacyjnego**

**Rowerem Obok Stryjskich - budowa ścieżki rowerowej od ul. Wawzowej do Przy Bazantarni wraz z łącznikiem między drogą dla rowerów, a parkingiem na wysokości posesji Stryjskich 12**

**Zadanie:** Projekt z budżetu partycypacyjnego

**Investor:** Zarząd Dróg Miejskich  
 00-801 Warszawa, ul. Chmielna 120

**Procedura projektowa:** AZET Sp. z o.o.  
 04-648 Warszawa ul. Bieleńska 42A  
 tel./fax. 22 872 88 45

**PROJEKTANT:** Mr inż. Krzysztof Opasiński  
 PROJEKT: PROJEKT BUDOWLANY

**SPRAWDZAJĄCY:** Mr inż. Lukasz Lubalik  
 UWB/013  
 PR02/12

**NUMER PLANU:** CZ. 2

**STADIUM:** STADIUM

**NUMER PLANU:** STR - PB - D - 02

**Opis rewizji:** REW. 001

**Data:** XI.2020

**Skala:** 1:500

**Strona:** T.K.