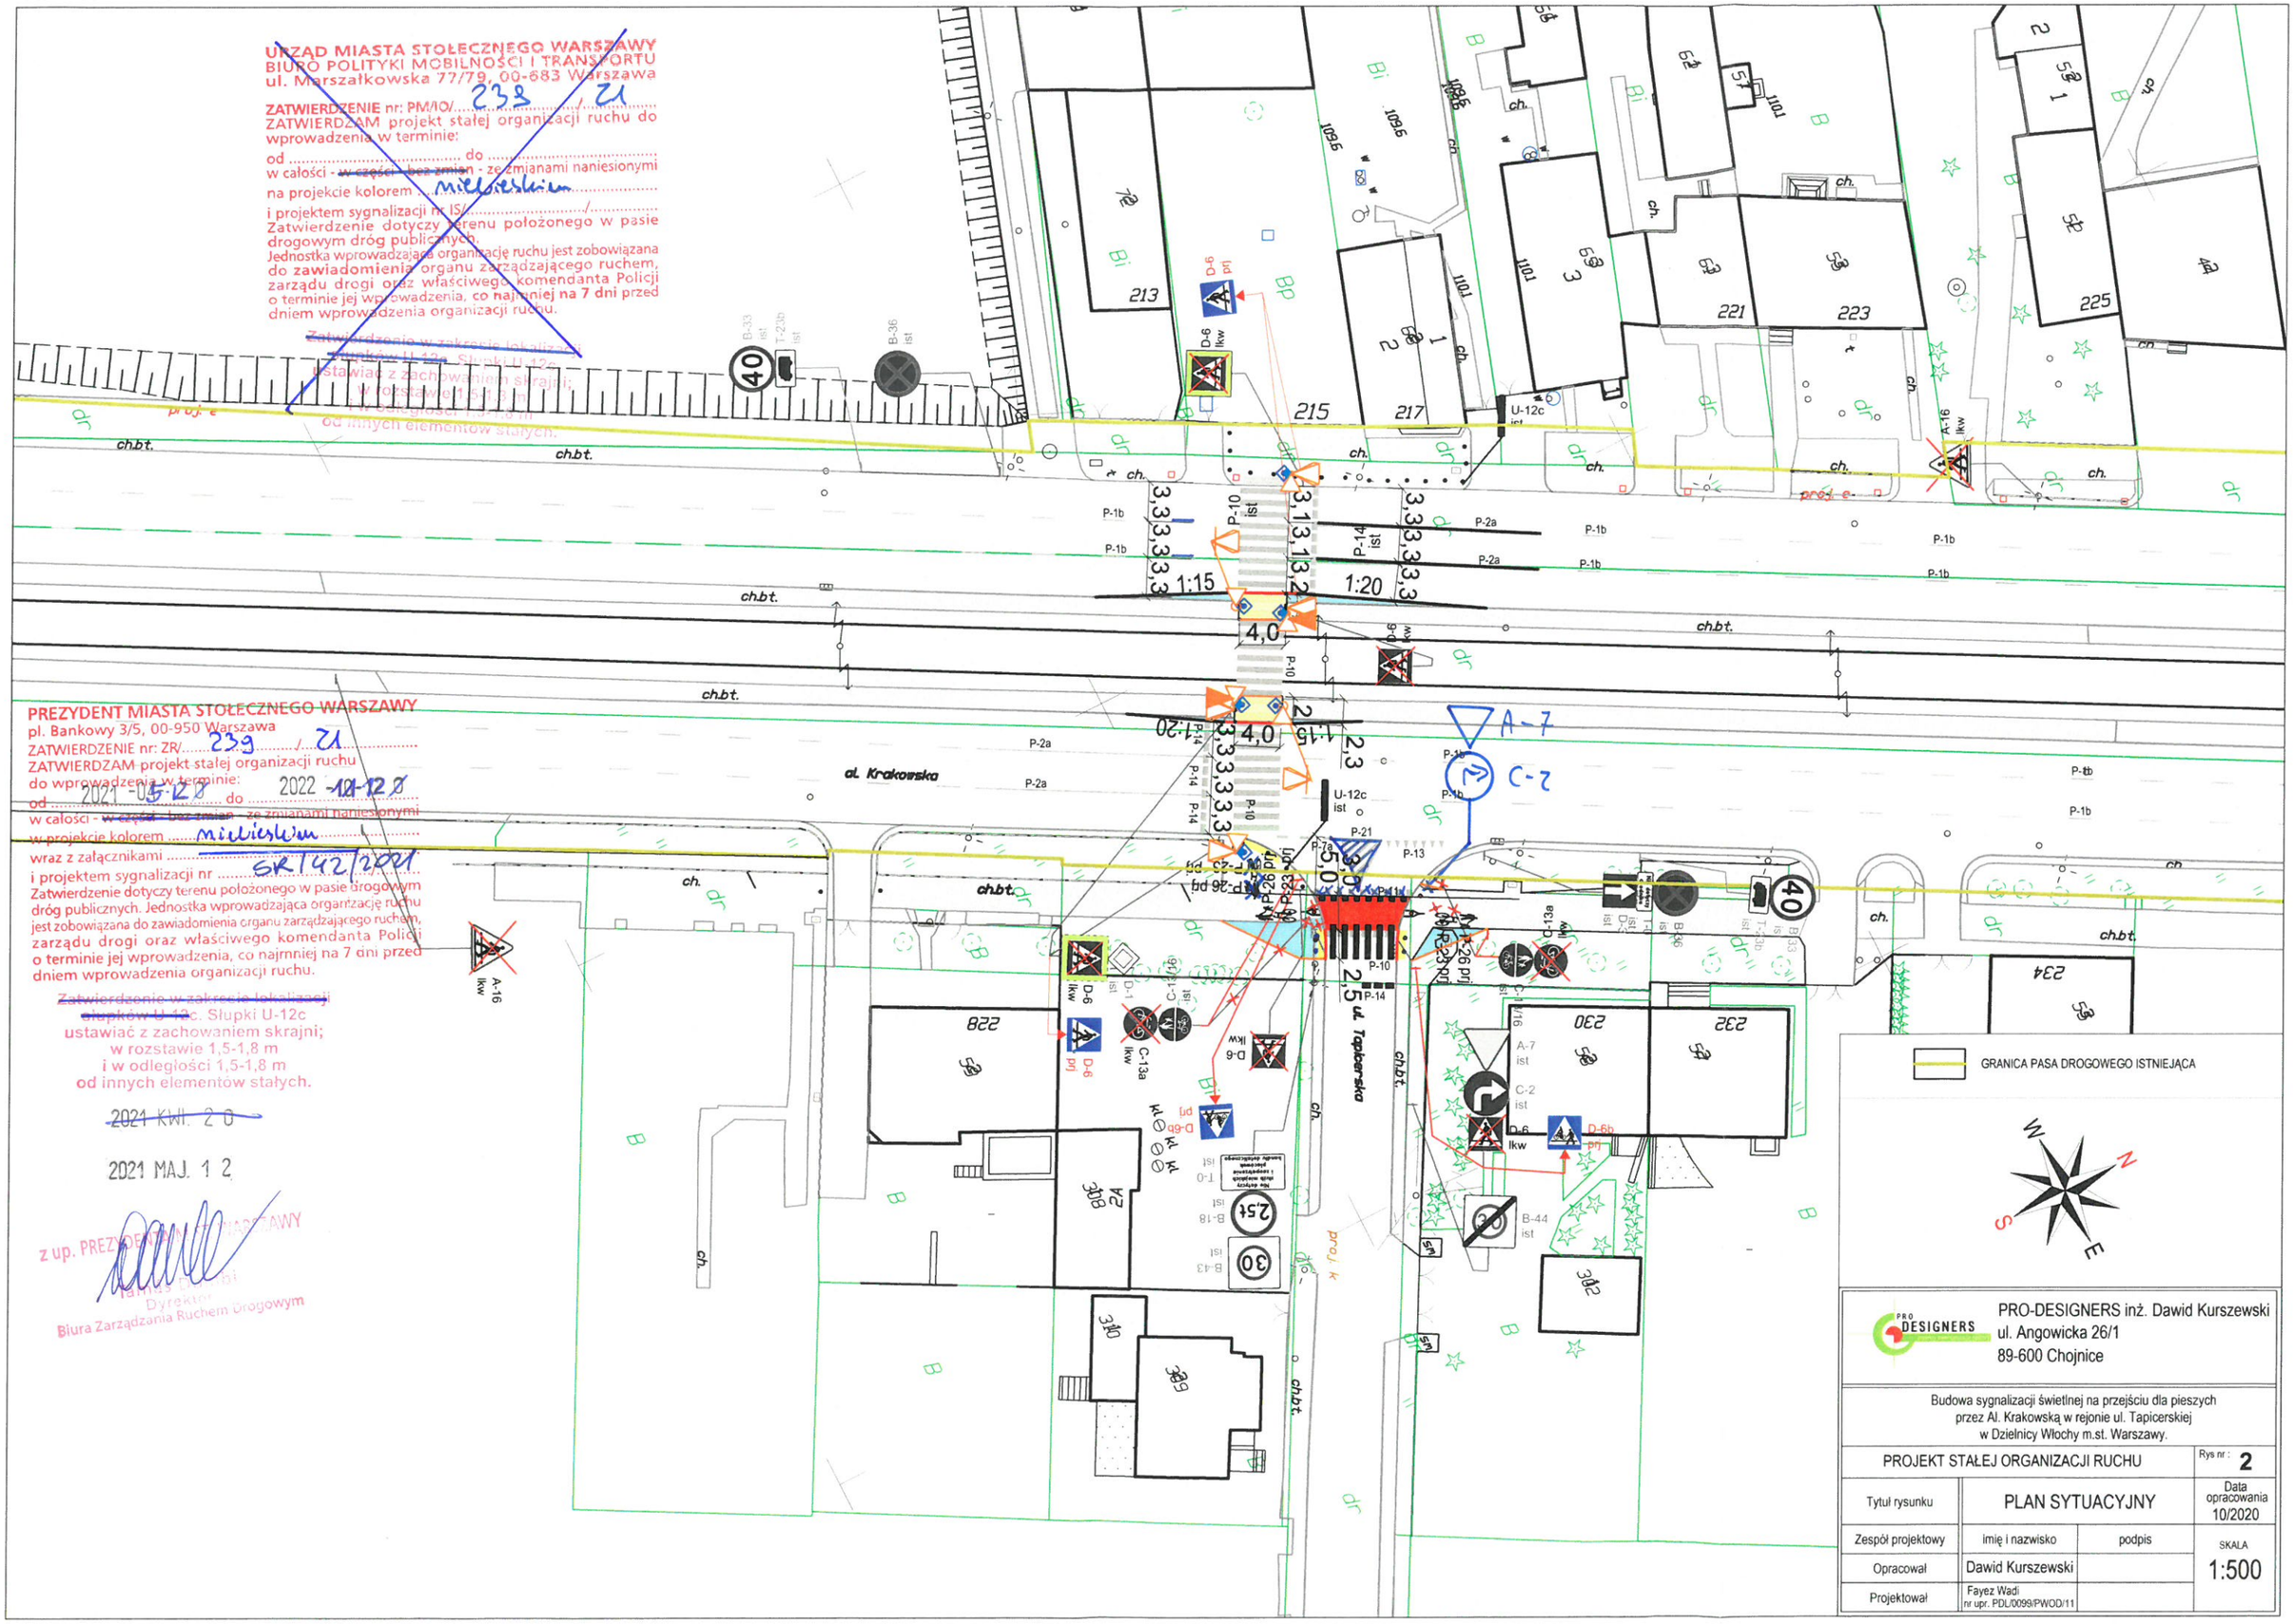

URZĄD MIASTA STOŁECZNEGO WARSZAWY
BIURO POLITYKI MOBILNOŚCI I TRANSPORTU
ul. Marszałkowska 77/79, 00-683 Warszawa

ZATWIERDZENIE nr: PM/IO/ 239 / 21
ZATWIERDZAM projekt stałej organizacji ruchu do wprowadzenia w terminie:
od ..... do .....
w całości - ~~w części - bez zmian~~ - ze zmianami naniesionymi
na projekcie kolorem mielieskim
i projektem sygnalizacji nr IS/ ..... / .....
Zatwierdzenie dotyczy terenu położonego w pasie drogowym dróg publicznych.
Jednostka wprowadzająca organizację ruchu jest zobowiązana do zawiadomienia organu zarządzającego ruchem, zarządu drogi oraz właściwego komendanta Policji o terminie jej wprowadzenia, co najmniej na 7 dni przed dniem wprowadzenia organizacji ruchu.

~~Zatwierdzenie w zakresie lokalizacji słupków U-12c.~~ Słupki U-12c ustawiać z zachowaniem skrajni; w rozstawie 1,5-1,8 m i w odległości 1,5-1,8 m od innych elementów stałych.

PREZYDENT MIASTA STOŁECZNEGO WARSZAWY
pl. Bankowy 3/5, 00-950 Warszawa
ZATWIERDZENIE nr: ZR/ 239 / 21
ZATWIERDZAM projekt stałej organizacji ruchu do wprowadzenia w terminie:
od 2021-05-12 do 2022-10-12
w całości - ~~w części - bez zmian~~ - ze zmianami naniesionymi
w projekcie kolorem mielieskim
wraz z załącznikami .....
i projektem sygnalizacji nr SR/42/2021
Zatwierdzenie dotyczy terenu położonego w pasie drogowym dróg publicznych. Jednostka wprowadzająca organizację ruchu jest zobowiązana do zawiadomienia organu zarządzającego ruchem, zarządu drogi oraz właściwego komendanta Policji o terminie jej wprowadzenia, co najmniej na 7 dni przed dniem wprowadzenia organizacji ruchu.

~~Zatwierdzenie w zakresie lokalizacji słupków U-12c.~~ Słupki U-12c ustawiać z zachowaniem skrajni; w rozstawie 1,5-1,8 m i w odległości 1,5-1,8 m od innych elementów stałych.

~~2021 KWI. 2 0~~

2021 MAJ. 1 2

z up. PREZYDENTA MIASTA STOŁECZNEGO WARSZAWY
Tamas Dombi
Dyrektor
Biura Zarządzania Ruchem Drogowym

PRO-DESIGNERS inż. Dawid Kurszewski
ul. Angowicka 26/1
89-600 Chojnice

Budowa sygnalizacji świetlnej na przejściu dla pieszych przez Al. Krakowską w rejonie ul. Tapicerskiej w Dzielnicy Włochy m.st. Warszawy.

PROJEKT STAŁEJ ORGANIZACJI RUCHU			Rys nr: 2
Tytuł rysunku	PLAN SYTUACYJNY		Data opracowania 10/2020
Zespół projektowy	imię i nazwisko	podpis	SKALA
Opracował	Dawid Kurszewski		1:500
Projektował	Fayez Wadi nr upr. PDL/0099/PWOD/11		