


- ### LEGENDA
- ISTN. OZNAKOWANIE PIONOWE
 - ISTN. OZNAKOWANIE PIONOWE DO LIKWIDACJI
 - PROJ. OZNAKOWANIE PIONOWE
 - ISTN. OZNAKOWANIE POZIOME
 - PROJ. OZNAKOWANIE POZIOME
 - PROJ. OZNAKOWANIE POZIOME WG ZATWIERDZONEGO PROJEKTU ORGANIZACJI RUCHU NR PM/O/11/19
 - ISTN. SŁUPKI U-12c
 - ISTN. SŁUPKI U-12c DO LIKWIDACJI
 - PROJ. SYGNALIZATORY
 - ISTN. SYGNALIZATORY
 - OZNAKOWANIE POWIERZCHNI PRZEJAZDU P-11 KOLEM CZERWONYM
 - PROJ. PASY OSTRZEGAWCZE
 - PROJ. PASY PROWADZĄCE
 - PROJ. POLA UWAGI
 - PROJ. BUFOR
 - PROJ. KRAWĘŻNIK
 - PROJ. KRAWĘŻNIK "WTOPIONY"
 - PROJ. OBRZEŻE
 - CHODNIK
 - DROGA ROWEROWA
 - ZIELEŃ

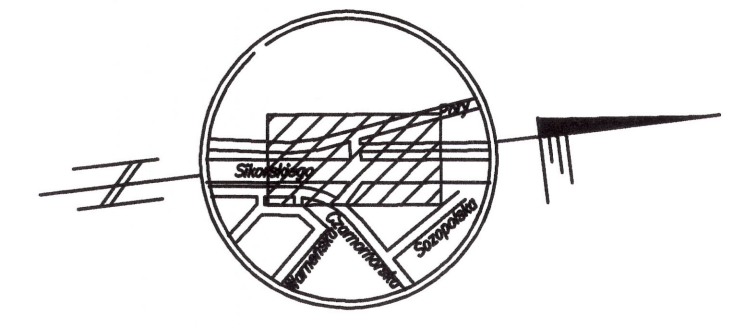

URZĄD MIASTA STOLICZNEGO WARSZAWY
 BIURO POLITYKI MOBILNOŚCI I TRANSPORTU
 ul. Marszałkowska 77/79, 00-683 Warszawa
 Załącznik nr 1/1 do projektu
 Nr PM/O/ 850 / 19
 z up. PREZYDENTA M. ST. WARSZAWY
 Marcin Pacułek
 Kierownik Zespołu II
 w Wydziale Starych Organizacji Ruchu
 w Biurze Polityki Mobilności i Transportu

Nazwa zadania: Opracowanie projektu na remont sygnalizacji świetlnej na skrzyżowaniu ul. Sikorskiego z ul. Czarnomorską i z ul. Pory		
Zamawiający:	ZARZĄD DRÓG MIEJSKICH ul. Chmielna 120 00-801 Warszawa	
Wykonawca:	SIEMENS Siemens Mobility Sp. z o.o. ul. Żupnicka 11 03-821 Warszawa	
Nazwa opracowania: Przebudowa w granicach pasa drogowego drogi publicznej klasy GP droga krajowa nr 2 ul. Sikorskiego na skrzyżowaniu z drogą publiczną klasy L ul. Czarnomorską oraz z drogą publiczną klasy D ul. Pory, polegająca na przebudowie drogi dla rowerów oraz chodnika w Warszawie w Dzielnicy Mokotów		
Tytuł rysunku: PROJEKT ORGANIZACJI RUCHU		
Funkcja	Imię i Nazwisko	Podpis
Projektant	mgr inż. T. Rogalska upr. nr WA-613/92	
Asystent projektanta	mgr inż. K. Poptawski	
Data: 06.2019		
Branża: DROGI	Skala: 1/500	Nr rysunku: 1