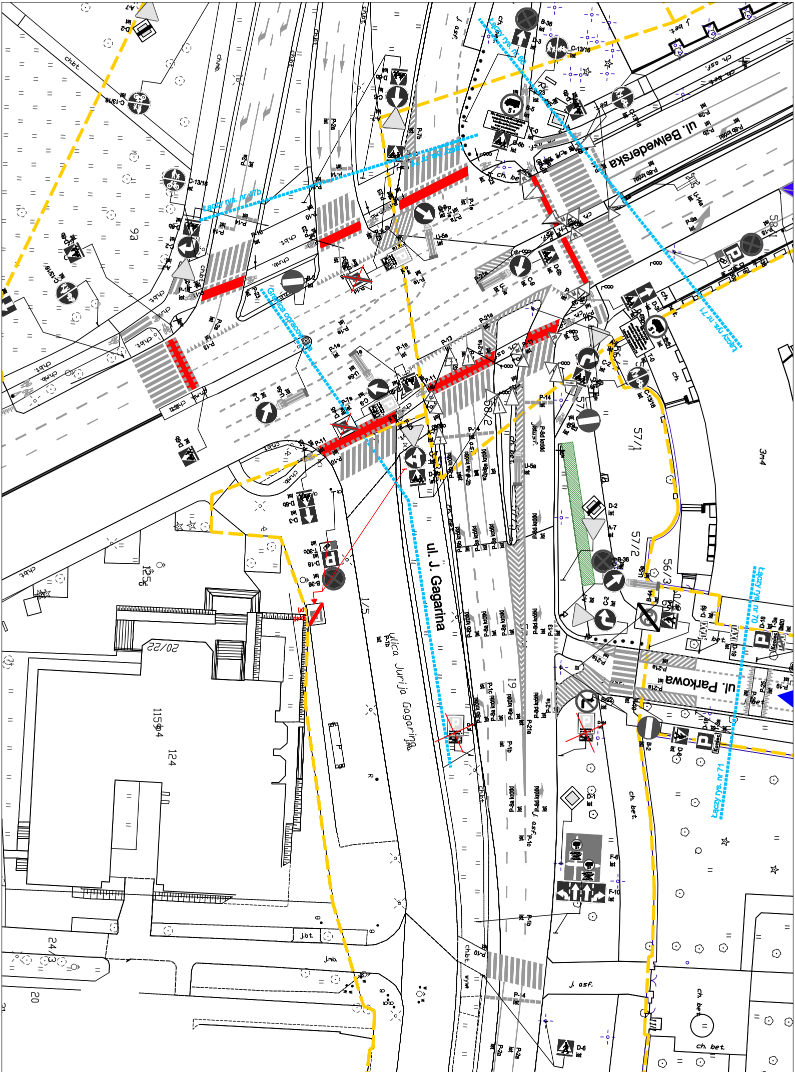
ul. Belwederska
ul. J. Gagarina
ul. Parkowa
ulica Jurija Gagarina
łączy rys. nr 68
łączy rys. nr 47b
łączy rys. nr 71
łączy rys. nr 70
Granica opracowania
57/1
57/2
56/3
58/2
1/5
20/22
124
115/4
24/3
20
19
93
3m4
ch.bt.
ch.mb.
ch. bet.
j. asf.
j.bt.
j.mb.
A-7
D-2
D-3
D-6
D-6b
D-18
D-19
D-1
C-2
C-5
C-9
C-13/16
B-2
B-36
B-44
B-5
T-0
T-30c
U-5a
U-14e
F-6
F-10
P-1b
P-1c
P-1e
P-2a
P-2b
P-4
P-7b
P-7e
P-8a krótki
P-8b krótki
P-8d krótki
P-9a
P-10
P-11
P-13
P-14
P-21a
P-23
P-25
P-26
ist
nw
Koniec

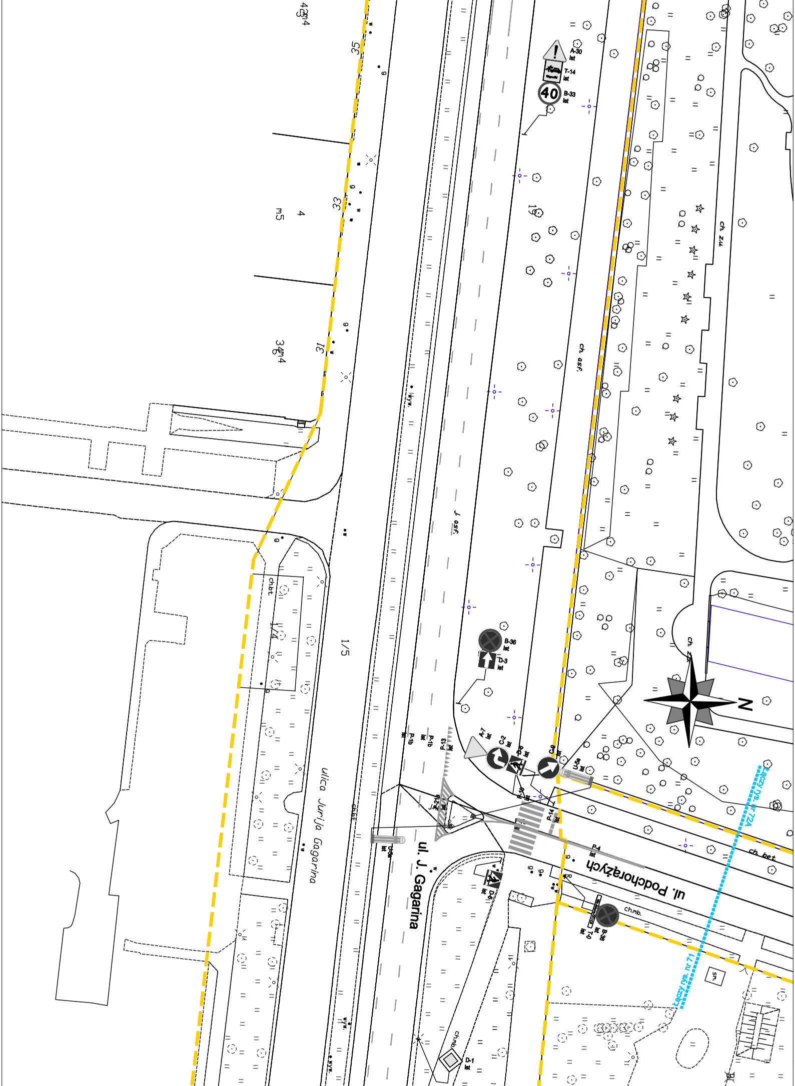

A-30 ist
T-14 ist
B-33 ist
40
35
33
31
19
m5
4
ch. asf.
J asf.
ch. z.u.
1/5
1/4
ch.b.t.
B-36 ist
D-3 ist
N
A-7 ist
C-2 ist
D-6 ist
C-9 ist
U-5a ist
P-1b ist
P-1b ist
P-13 ist
P-21a ist
P-10 ist
P-14 ist
P-4 ist
U-5a ist
ul. J. Gagarina
ulica Jurija Gagarina
ul. Podchorążych
D-6 ist
ch.mb.
B-36 ist
T-0 ist
ch. bet.
Łączy rys. nr 72A
Łączy rys. nr 71
sn.
D-1 ist
wyw.

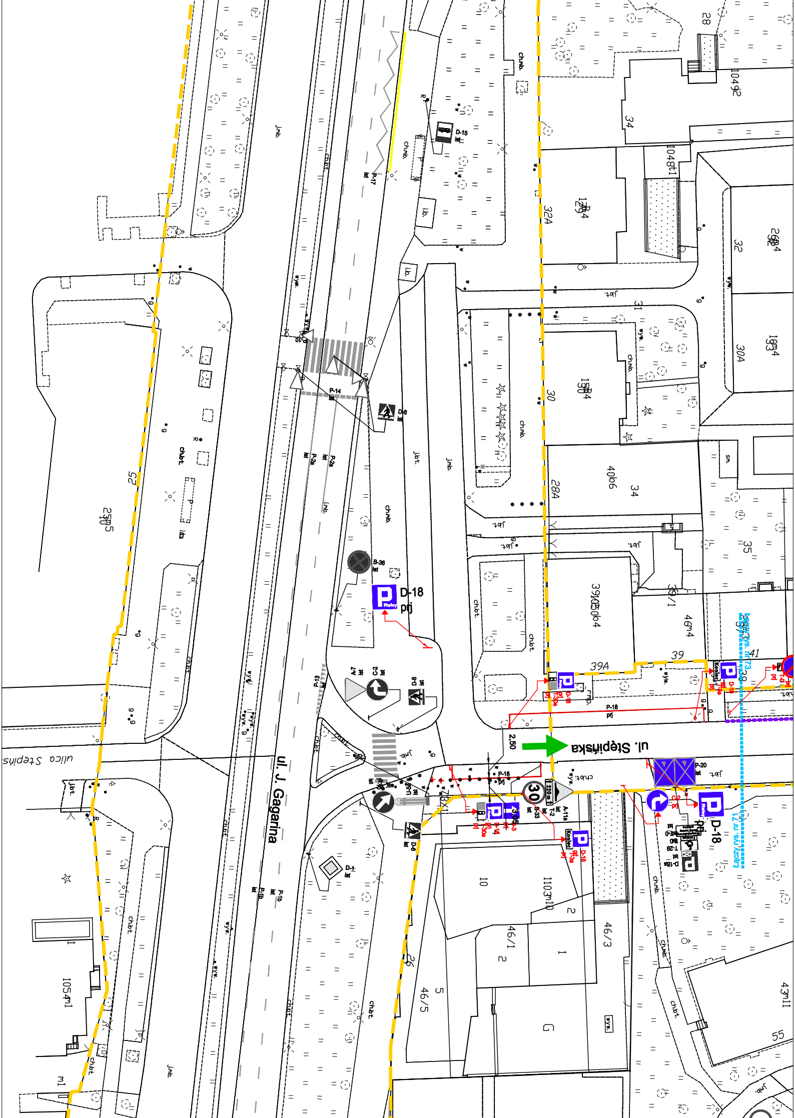
ul. J. Gagarina
ul. Stępińska
ulica Stępińska
D-18
prj
B-36
ist
D-15
P-17
P-14
P-10
D-6
P-2a
P-13
A-7
C-2
P-18
P-20
P-1b
D-1
B-33
A-11a
T-2
D-3
D-18a
T-29
Koniec
Płatny
30
t 220 m
2,50
25
26
28
32A
30
28A
39A
39
41
34
32
30A
31
35
55
10
46/1
46/3
46/5
1
2
5
G
1054/1
chbt.
chmb.
Jmb.
Jbt.
wyw.
ibb.

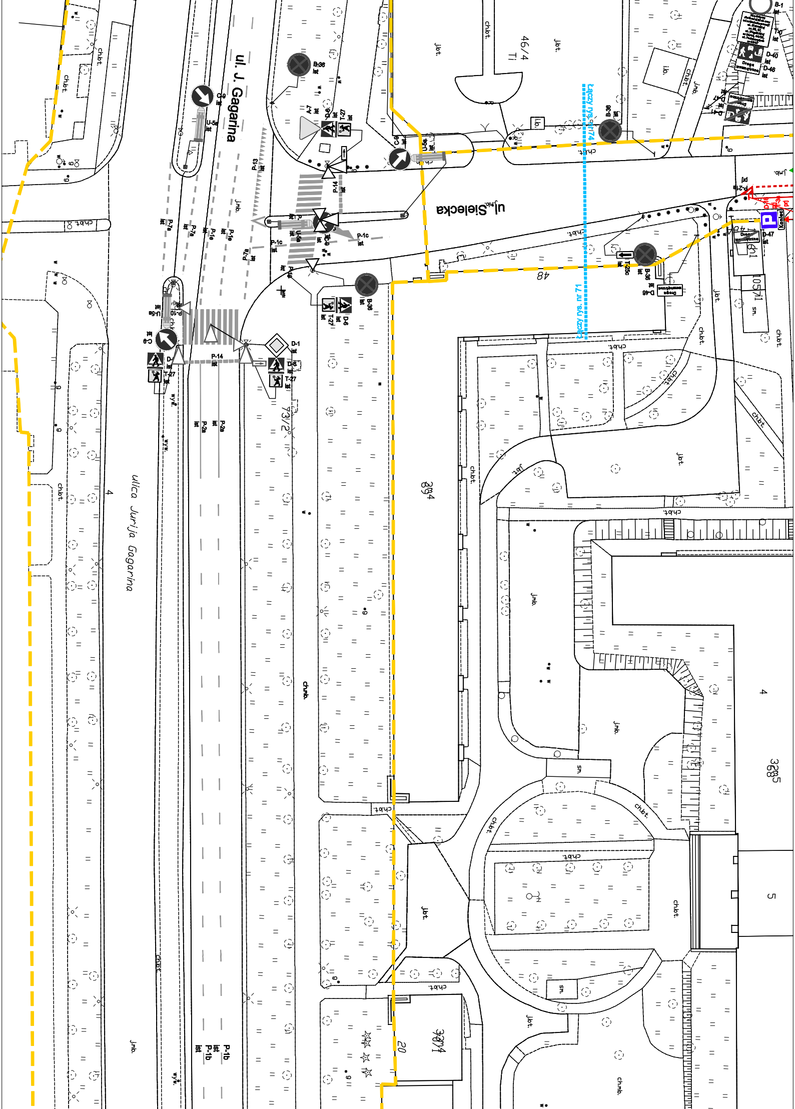

ul. J. Gagarina
ulica Jurija Gagarina
ul. Sielecka
Łączy rys. nr 74
Łączy rys. nr 71
B-36
C-9
U-5a
A-7
D-6
T-27
P-13
P-14
P-7a
P-1e
P-1c
P-10
P-2a
P-1b
D-1
D-46
D-47
D-40
D-41
T-25c
B-1
P-21a
ist
46/4
48
73/2
89/4
37/4
20
4
5
36/5
ch.bt.
J.bt.
J.mb.
ch.mb.
wyw.
sm.

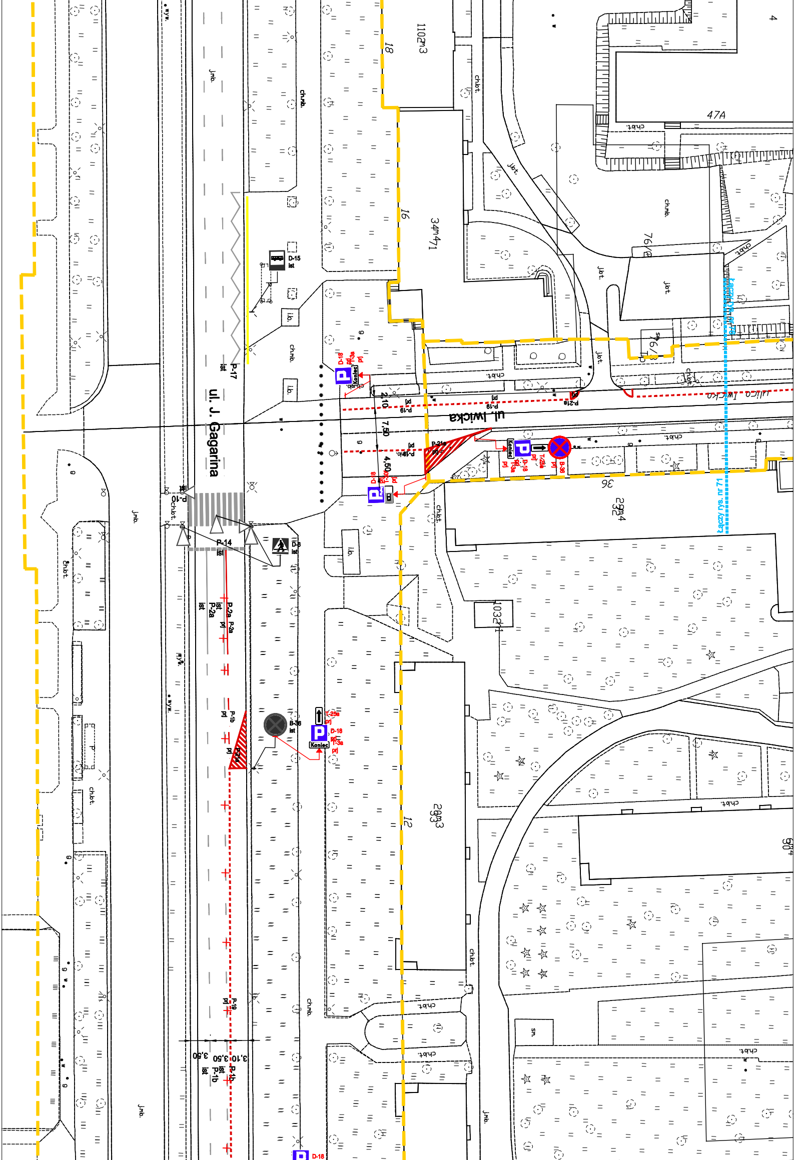
ul. J. Gagarina
ul. Iwicka
ulica Iwicka
łączy rys. nr 72
łączy rys. nr 71
D-15 ist
P-17 ist
P-14 ist
D-6 ist
P-10
P-2a pj
P-2a ist
P-1b pj
P-21c pj
B-36 ist
T-25a pj
D-18 pj
T-3a pj
Koniec
P-19 pj
P-1b ist
P-21a
P-21b
B-36 pj
D-18 pj
2,10
7,50
4,50
3,10
3,50
3,50
110/3
34/41
29/33
29/34
103/1
76/2
76/3
47A
60/4
18
16
12
36
ch.bt.
ch.mb.
J.mb.
J.bt.
i.b.
sn.
wyw.

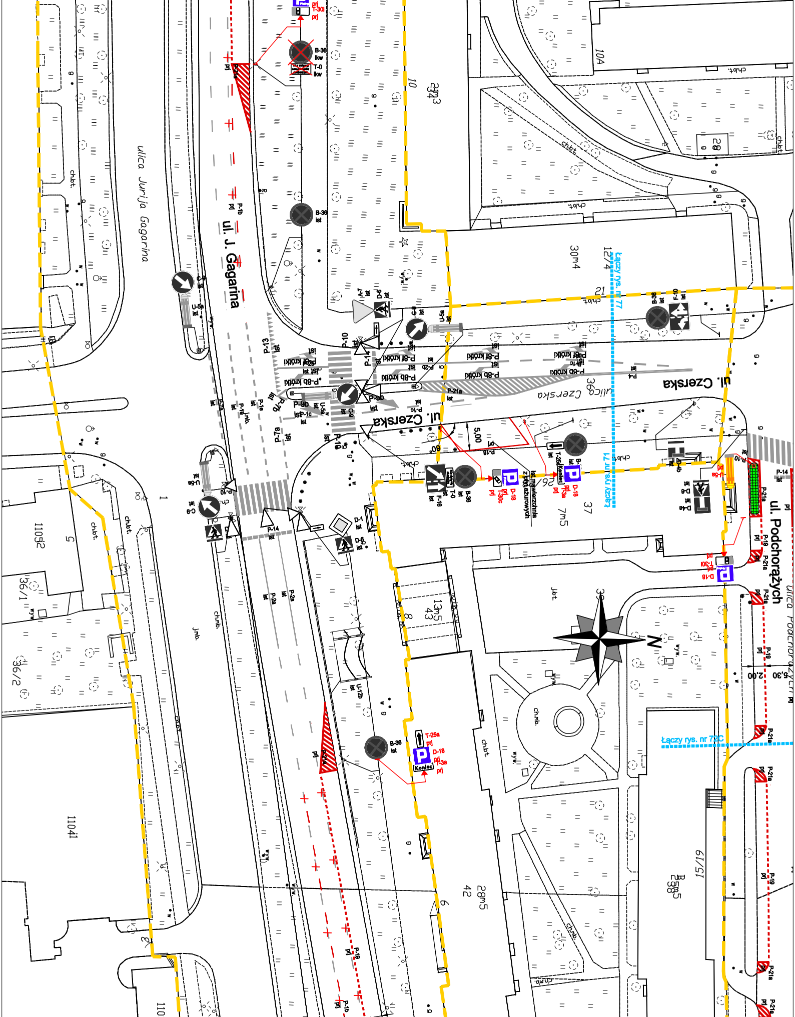
ul. J. Gagarina
ulica Jurija Gagarina
ul. Czerska
ulica Czerska
ul. Podchorążych
ulica Podchorążych
Łączy rys. nr 77
Łączy rys. nr 71
Łączy rys. nr 72C
N
B-36
ist
lkw
T-0
T-30l
prj
P-21a
P-1b
P-1e
P-2a
P-2b
P-4
P-7a
P-7b
P-8b krótki
P-8f krótki
P-9b
P-10
P-13
P-14
P-16
P-18
P-19
A-7
D-1
D-6
D-18
T-3a
T-25a
Koniec
T-30c
F-16
C-9
C-5
U-5a
U-12b
ist.nawierzchnia
z płyt ażurowych
5,00
2,00
5,30
chbt.
ch.mb.
J.mb.
wyw.
10A
28
1
5
8
37
42
110
11041
11052
36/1
36/2
15/19
12/4
30m4
7m5
13m5
28m5
26
21
6
9
10

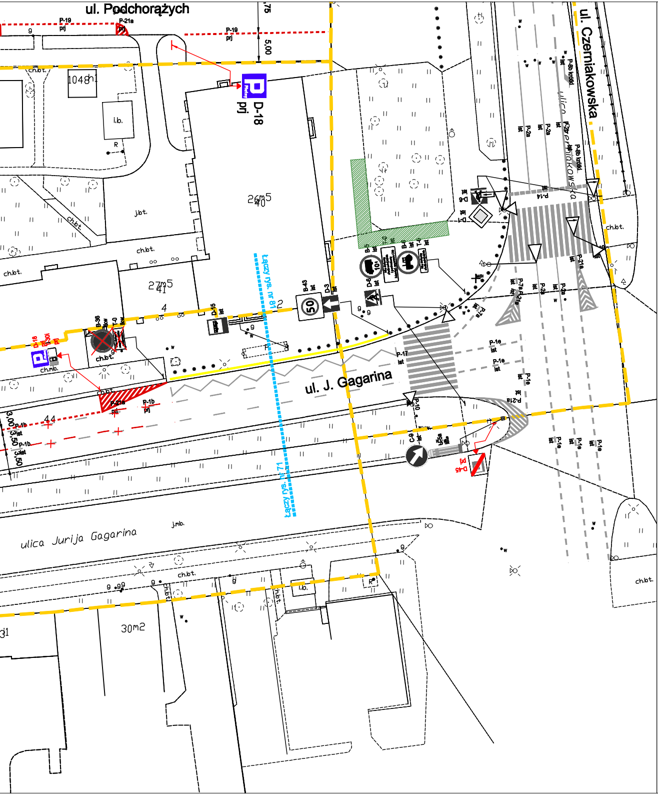

ul. Podchorążych
ul. Czerniakowska
ul. J. Gagarina
ulica Jurija Gagarina
ulica Czerniakowska
Łączy rys. nr 71
Łączy rys. nr 81
D-18 prj
P-19 prj
P-21a prj
5,00
D-18 prj
B-36 likw
T-0 likw
D-15 ist
B-43 ist
D-3 ist
D-6 ist
B-5 ist
B-6 ist
T-0 ist
D-1 ist
D-6 ist
P-14 ist
P-17 ist
P-10 ist
C-9 ist
U-5a ist
D-45 prj
P-1e ist
P-2a ist
P-7a ist
P-21a ist
P-8b krótki
P-1b prj
3,00
3,50
ch.bt.
j.bt.
j.mb.
ch.mb.
l.b.
30m2

LEGENDA:

D-1 ist	oznakowanie pionowe istniejące
D-1 prj	oznakowanie pionowe projektowane
D-1 likw	oznakowanie pionowe likwidowane
D-1 do przen.	oznakowanie pionowe do przestawienia
– – – –	oznakowanie poziome istniejące
– – – –	oznakowanie poziome projektowane
–×– – –×– –×–	oznakowanie poziome do likwidacji
—•—•—•—	wygrodzenia U-12a istniejące
———	wygrodzenia U-12b istniejące
● ● ● ● ●	słupki U-12c istniejące
● ● ● ● ●	słupki U-12c projektowane
———	żółta linia przystankowa (malowanie)
• • • • •	"Baby" istniejące
■ ■ ■ ■ ■	donice istniejące
I I I I	stojaki rowerowe istniejące
▦	azyle prefabrykowane istniejące
▦	azyle prefabrykowane projektowane
▯	wyspowe progi zwalniające istniejące
U-25 prj	projektowane separatory U-25
Gorlicka 5/7	lokalizacja istniejących parkomatów

— — —	granica pasa drogowego
Łączy rys. nr 000 ┈┈┈┈	granica opracowania (łączy rysunek)
┈┈┈┈	miejsca możliwego parkowania zgodnego z przepisami, w których nie ma możliwości wyznaczenia miejsc postojowych
🟩	projektowana zieleń
⬉	istniejąca droga jednokierunkowa
⬉	projektowana droga jednokierunkowa
────	istniejący krawężnik wysoki
┈┈┈┈	istniejący krawężnik obniżony
────	projektowany krawężnik wysoki

Inwestycja:	*Kompleksowe opracowanie zmian w organizacji ruchu niezbędnych dla wprowadzenia i funkcjonowania Strefy Płatnego Parkowania Niestrzeżonego. Część 1 - na oszarze dzielnicy Mokotów m.st. Warszawy*	
Inwestor:	*MIASTO STOŁECZNE WARSZAWA*	
	NR RYS.: 71	SKALA: 1:500
Obszar:	Dzielnica Mokotów m.st. Warszawy	
Nazwa opracowania:	**Propozycja zmian w organizacji ruchu** - ETAP II -	
Odcinek:	Belwederska - Czerniakowska	
Obiekt:	ul. J. Gagarina	
Projektował:	mgr inż. Tomasz Pracki	
Projektował:	mgr inż. Paweł Buda	
Projektował:	mgr inż. Agnieszka Gołoś	
Projektował:	mgr inż. Tomasz Kosiński	
Projektował:	inż. Paweł Tkacz	
Projektował:	mgr inż. Paweł Rzeszutek	