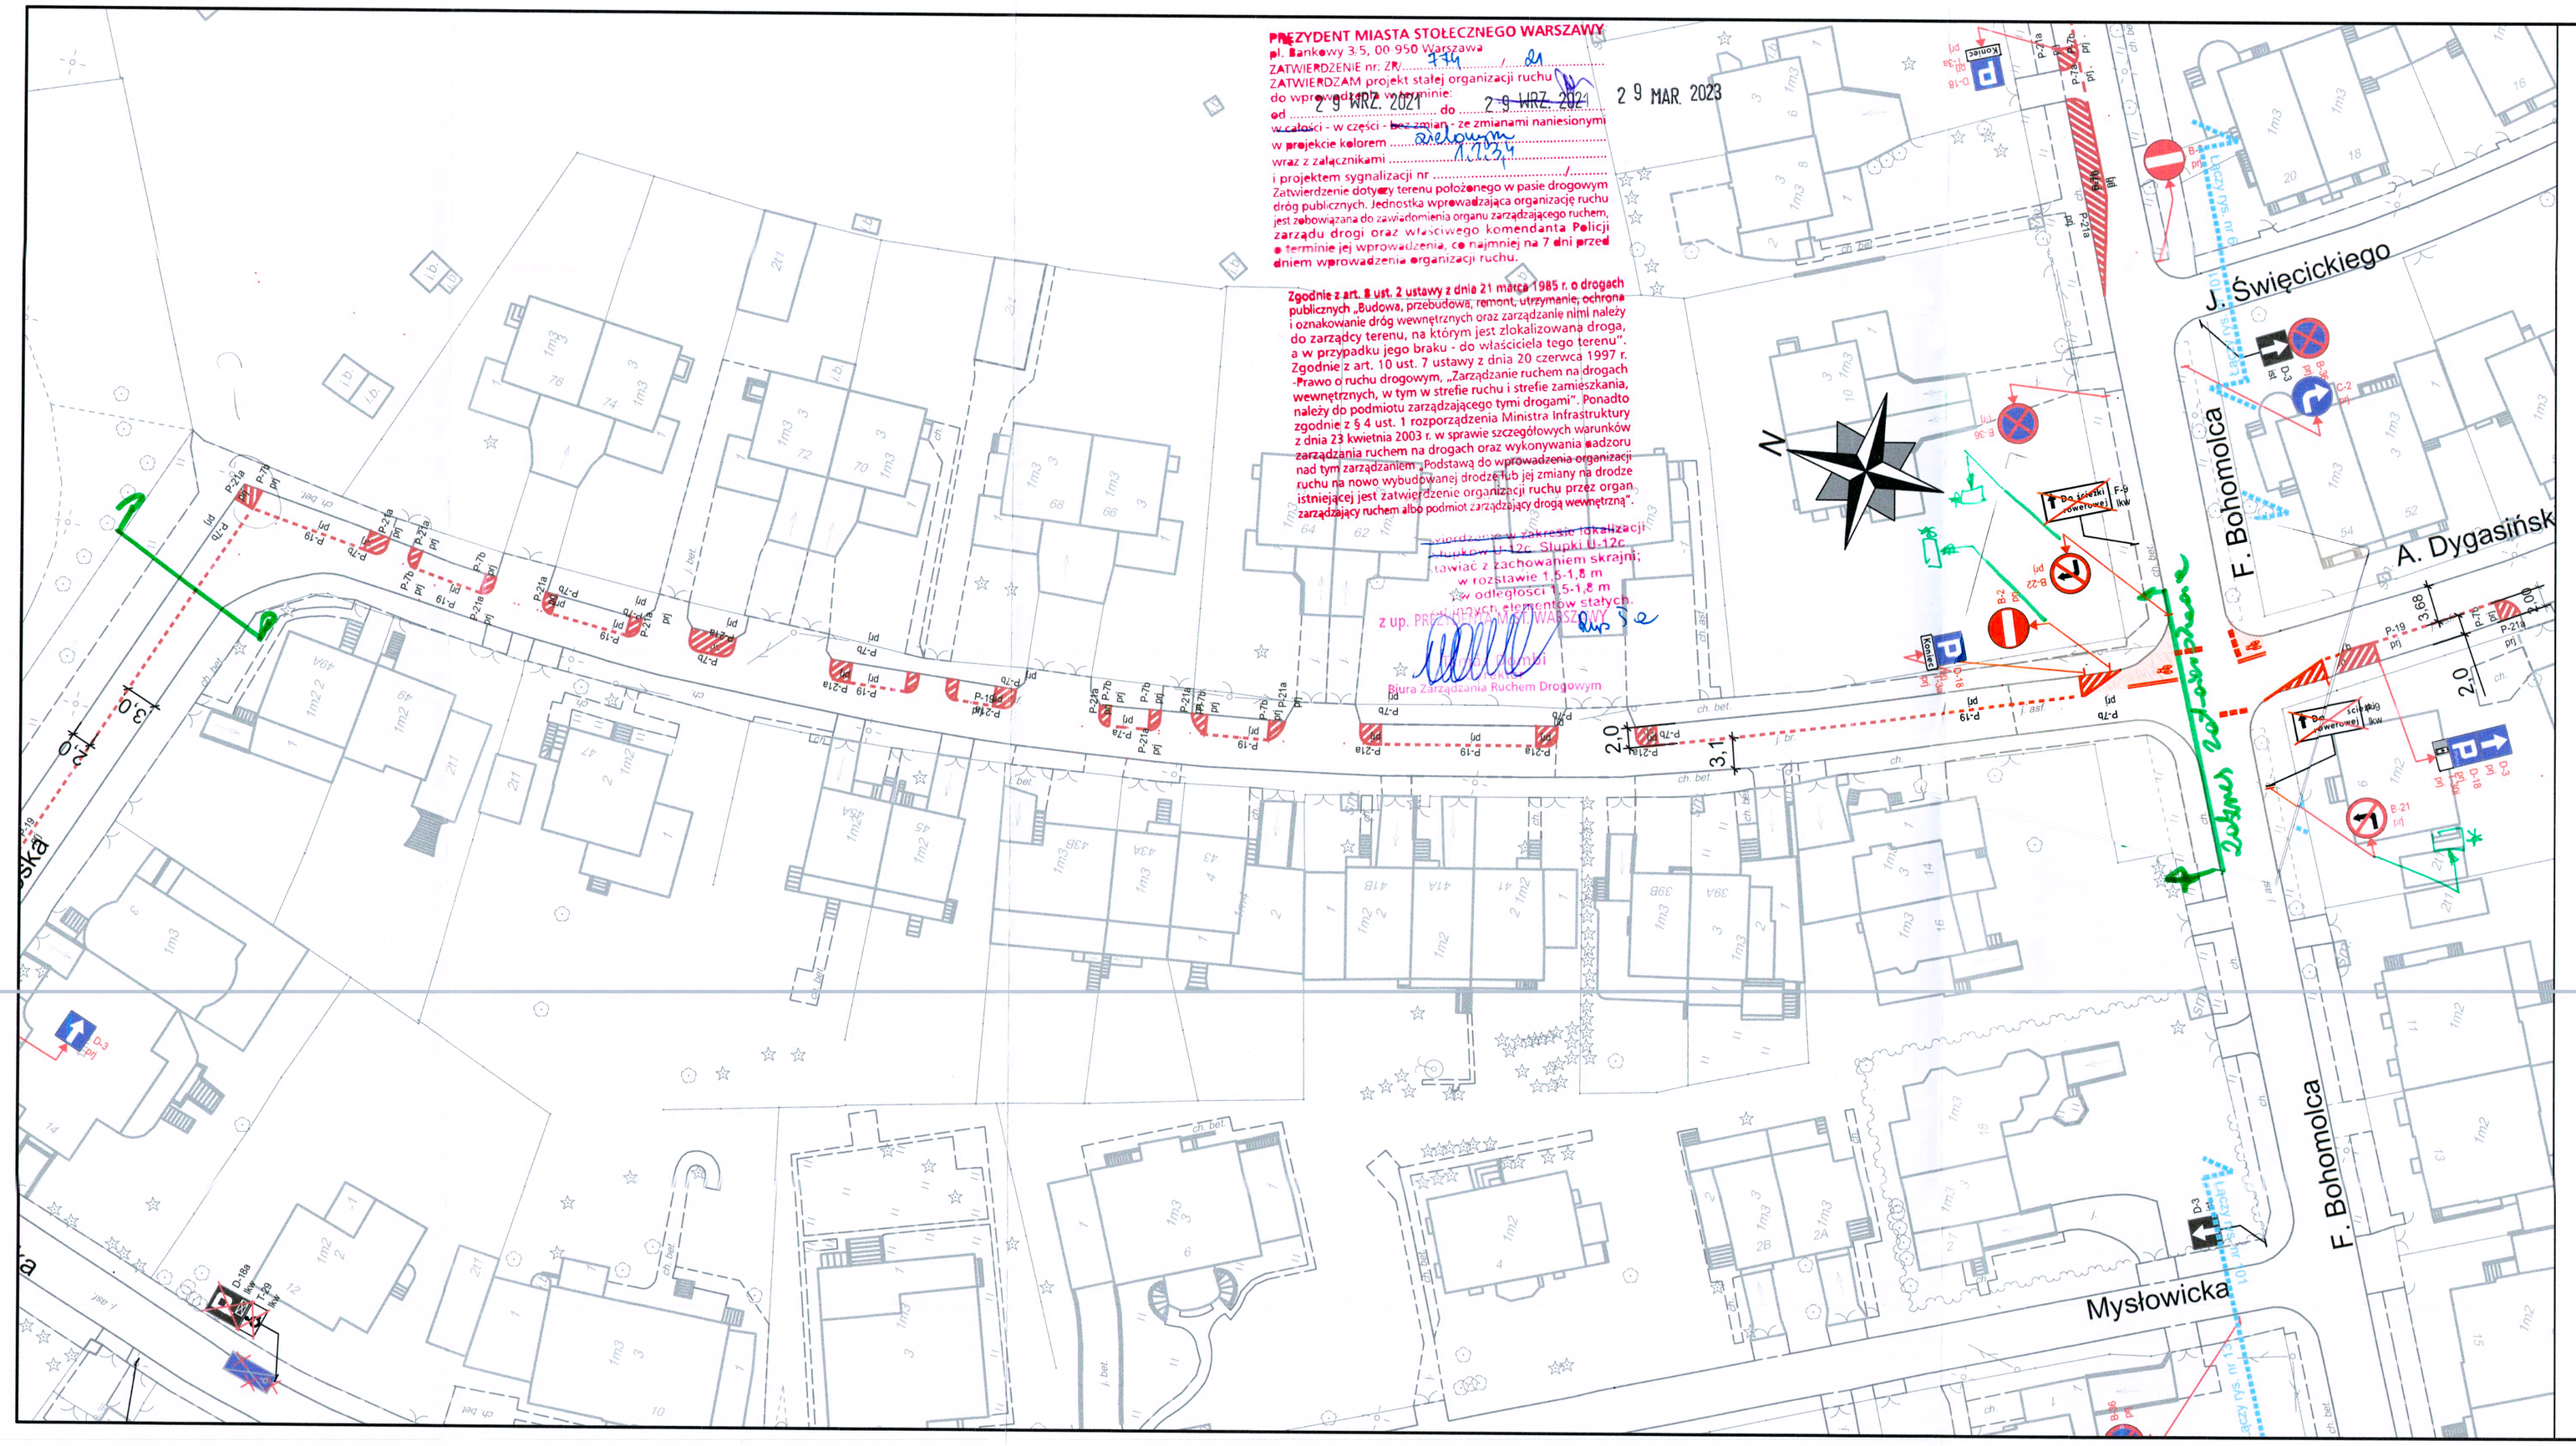

LEGENDA:

- oznakowanie pionowe istniejące
- oznakowanie pionowe projektowane
- oznakowanie pionowe likwidowane
- oznakowanie pionowe do przestawienia
- oznakowanie poziome istniejące
- oznakowanie poziome projektowane
- oznakowanie poziome do likwidacji
- stacje roweru pubicznego
- elementy prefabrykowane istn.
- elementy prefabrykowane proj.
- stojaki rowerowe
- wyspowe progi zwalniające
- donice
- słupki U12c istniejące
- słupki U12c projektowane
- wygrodzenia U12a
- wygrodzenia U12b

* Nie dotyczy rowerów

ZARZĄD DRÓG MIEJSKICH

ul. Chmielna 120
00-801 Warszawa

Inwestycja:	*Koncepcja zmian w organizacji ruchu na potrzeby wprowadzenia i funkcjonowania Strefy Płatnego Parkowania Niestrzeżonego na obszarze dzielnicy Żoliborz m.st. Warszawy*	
Inwestor:	*MIASTO STOŁECZNE WARSZAWA*	
	NR RYS.: 5A	SKALA: 1:500
Obszar:	Dzielnica Żoliborz m.st. Warszawy	
Nazwa opracowania:	**Projekt organizacji ruchu dla wprowadzenia strefy płatnego parkowania w Dzielnicy Żoliborz m.st. Warszawy**	
Odcinek:	Małogoska - Bohomolca	
Obiekt:	**ul. A. Dygasińskiego**	
Opracował zespół projektowy ZDM	Agnieszka Piotrowska	
	Anna Wieczorkowska	
	Julia Kacprzak	
	Michał Lejk	
	Krzysztof Przybysz	
	Maciej Godleś	