


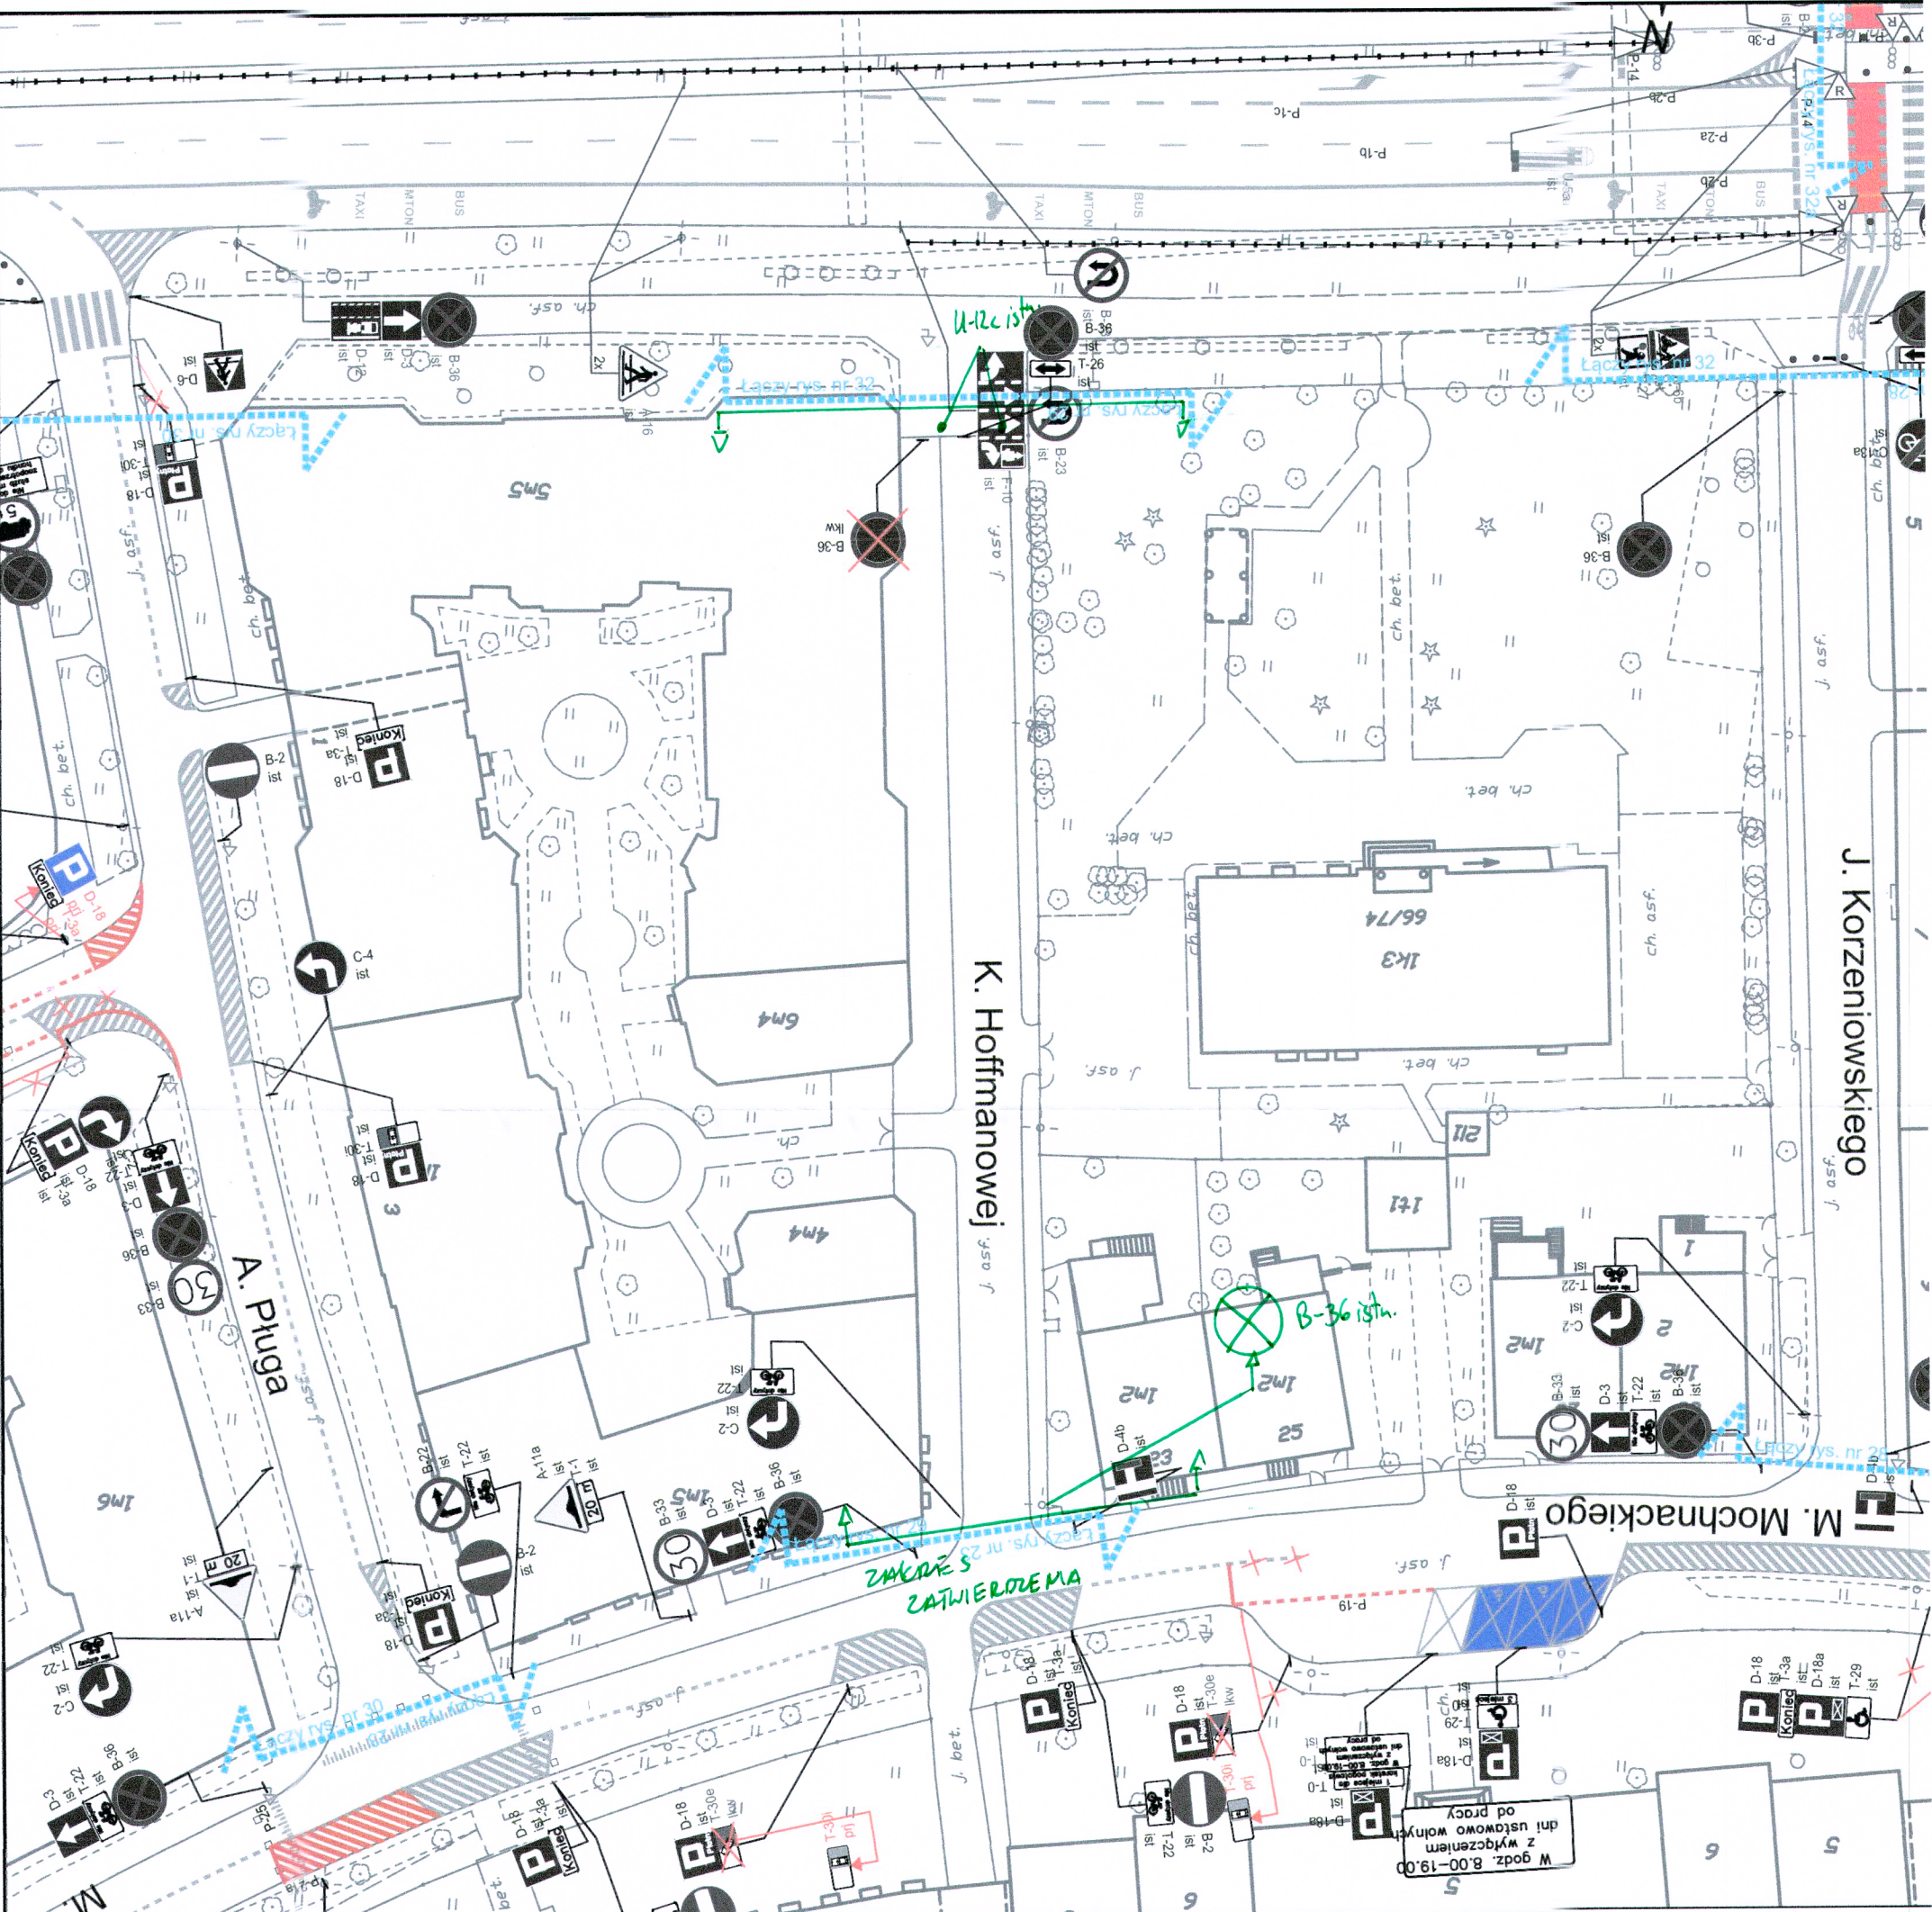

LEGENDA:

- oznakowanie pionowe istniejące
- oznakowanie pionowe projektowane
- oznakowanie pionowe likwidowane
- oznakowanie pionowe do zastąpienia
- oznakowanie poziome projektowane
- oznakowanie poziome do likwidacji
- słupki U12c istniejące
- słupki U12c projektowane
- wygrodenienia U12a
- wygrodenienia U12b
- projektowany krawężnik

ZARZĄD DRÓG MIEJSKICH	
ul. Chmielna 120	
00-801 Warszawa	
Investycja:	Koncepcja zmian w organizacji ruchu na potrzeby wprowadzenia Strefy Płatnego Parkowania Niestrzeżonego (SPPN) na obszarze Dzielnicy Ochota m.st. Warszawy.
Investor:	MIASTO STOLECZNE WARSZAWA
Obszar:	Dzielnica Ochota m.st. Warszawy
Nazwa opracowania:	Projekt organizacji ruchu dla wprowadzenia strefy płatnego parkowania w Dzielnicy Ochota m.st. Warszawy
Odcinek:	Wawelska - Mochnickiego
Obiekt:	ul. K. Hoffmanowej
Opracował	Agnieszka Piotrowska
Zespół projektowy	Anna Wieczorkowska
ZDM	Julia Kacprzak
	Michał Lejk
	Maciej Godleś
	Krzysztof Przybysz