


PRYZYDENT MIASTA STOLECZNEGO WARSZAWY
 pl. Bankowy 3/5, 00-936 Warszawa
ZATWIERDZENIE nr 17 z dnia 17.12.2013 r.
 ZATWIERDZAM projekt siatki organizacji ruchu
 do wprowadzenia w życie w całości - w granicach naziemnymi
 od dnia 20.12.2013 r. do dnia 20.12.2014 r.
 w całości - w całości - w całości - w całości

W projekcie kolorem czerwonym i projektem sygnalizacji nr 1 i projektem sygnalizacji nr 2 zatwierdzenie dotyczy terenu położonego w pasie drogowym dróg publicznych, kadłostka wyznaczająca organizację ruchu, jest obowiązująca do zawadzenia organu zarządzającego ruchem, szereg dróg, oraz, wykonywają Komendanta Policji o terminie jej wprowadzenia do najpóźniej na 7 dni przed dniem wprowadzenia organizacji ruchu.

Podpisz art. 8 ust. 2 ustawy z dnia 21 marca 1985 r. o drogach publicznych i, b.d.w.a, przedłożenia, terminy, utrzymywanie, podania rolnikowanie drog wewn. i znaków i oraz, zarządzanie nimi należy a w przypadku jego braku - do właściciela tego terenu".
 Zgodnie z art. 10 ust. 7 ustawy z dnia 20 czerwca 1997 r. w sprawie o ruchu drogowym, "zarządzanie ruchem na drogach wewn. i znaków, w tym w strefie ruchu i strefie zamieszkania, należy do podmiotu zarządzającego tymi drogami". Ponadto z dnia 23 kwietnia 2003 r. w sprawie wykonania warunków zarządzania ruchem na drogach oraz wykonywania nadzoru nad tym zarządzaniem, Podstawa do wprowadzenia organizacji ruchu na nowo wybudowanej drodze lub jej zmiany na drodze istniejącej jest zatwierdzenie organizacji ruchu przez organ zarządzający ruchem albo podmiotu zarządzającego drogą wewn.

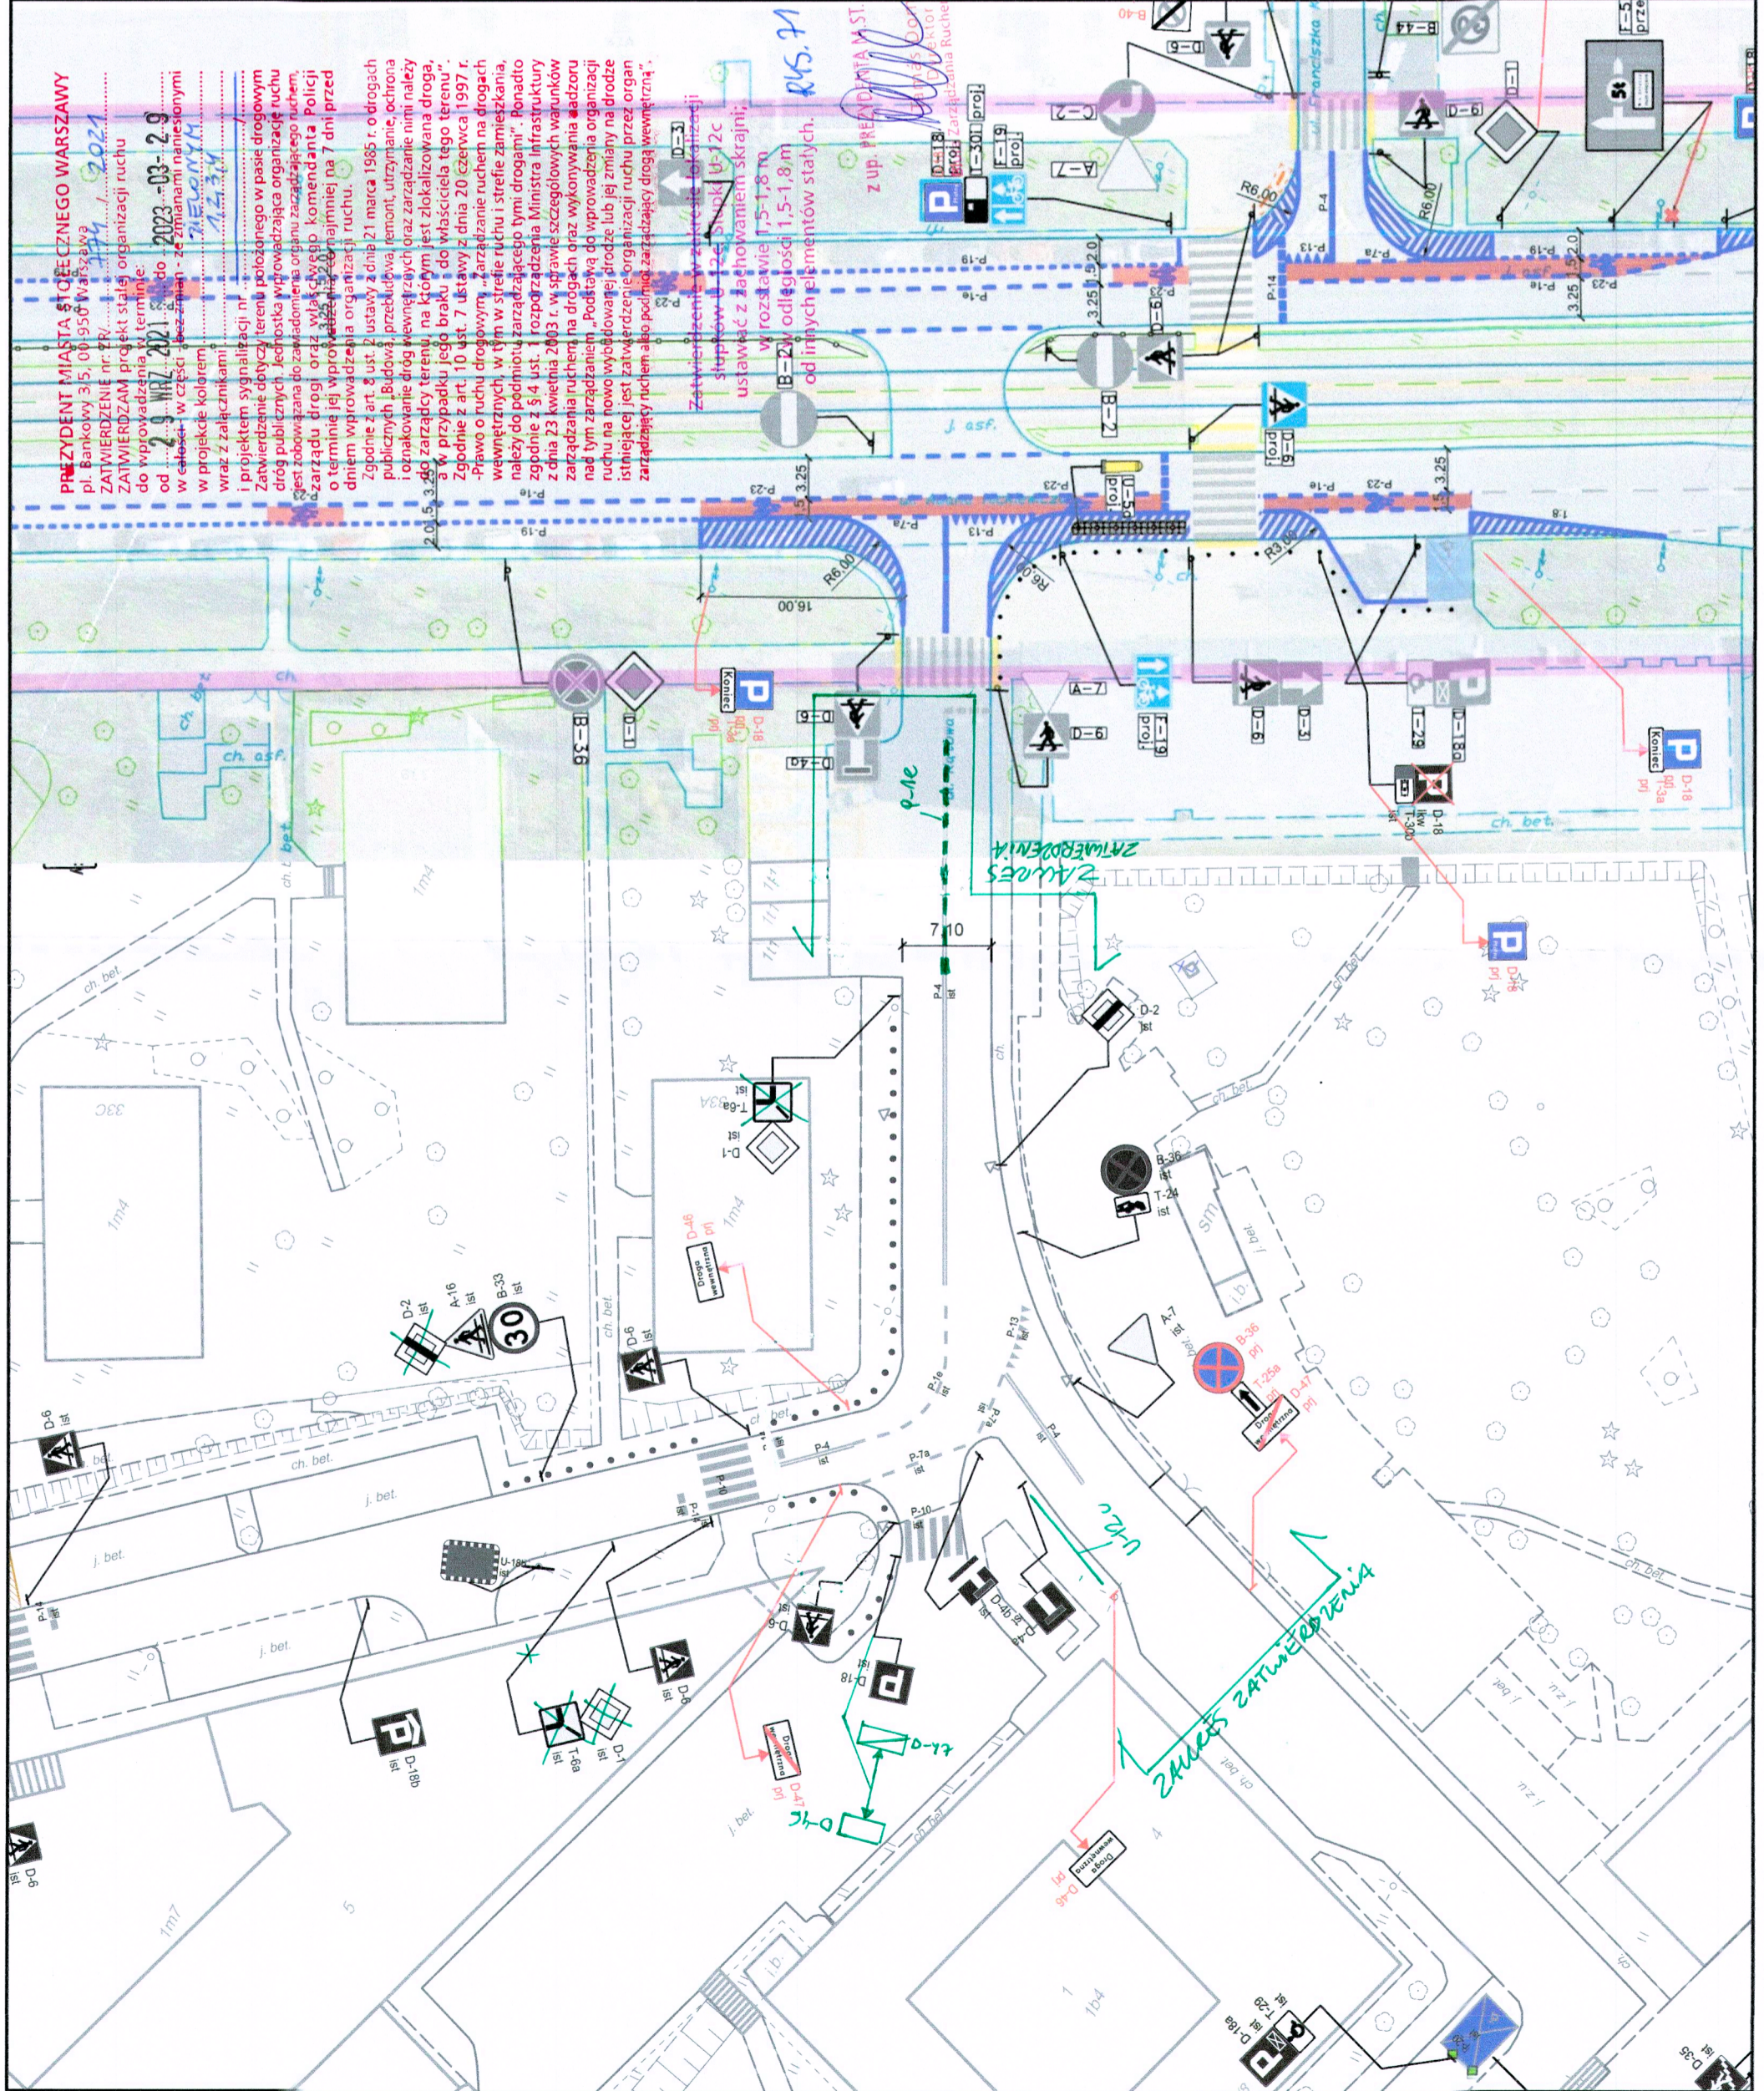

LEGENDA:

- oznakowanie pionowe istniejące
- oznakowanie pionowe projektowane
- oznakowanie pionowe likwidowane
- oznakowanie pionowe do przedstawienia
- oznakowanie poziome istniejące
- oznakowanie poziome projektowane
- oznakowanie poziome do likwidacji
- stacje roweru publicznego
- elementy prefabrykowane istn.
- elementy prefabrykowane proj.
- stojaki rowerowe
- wyspove progi zwalniające
- donice

ZARZĄD DRÓG MIEJSKICH

ul. Chmielna 120
 00-801 Warszawa

Investycja: *Koncepcja zmian w organizacji ruchu na potrzeby wprowadzenia i funkcjonowania Strefy Płatnego Parkowania Niestrzeżonego na obszarze dzielnicy Żoliborz m.st. Warszawa*

Investor: **MIASTO STOLECZNE WARSZAWA**

NR RYS.: **71**

SKALA: **1:500**

Obszar: **Dzielnica Żoliborz m.st. Warszawa**

Nazwa opracowania: **Projekt organizacji ruchu dla wprowadzenia strefy płatnego parkowania w Dzielnicy Żoliborz m.st. Warszawa**

Odcinek: **Mickiewicza - dz. ew. nr 9 obr 7-01-07**

Obiekt: **ul. Kątowa**

Opracował zespół projektowy ZDM

Agnieszka Piotrowska

Anna Wieczorkowska

Julia Kacprzak

Michał Lejk

Krzysztof Przybysz

Maciej Godles