


LEGENDA:

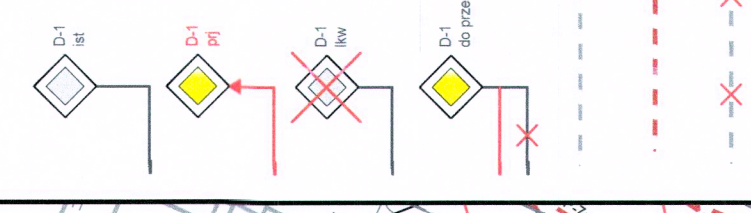

- oznakowanie pionowe istniejące
- oznakowanie pionowe projektowane
- oznakowanie pionowe likwidowane
- oznakowanie pionowe do przedstawienia
- oznakowanie poziome istniejące
- oznakowanie poziome projektowane
- oznakowanie poziome do likwidacji



- stacje roweru publicznego



- elementy prefabrykowane istn.
- elementy prefabrykowane proj.



- stojaki rowerowe



- wyspowe progi zwalniające



- donice

ZARZĄD DRÓG MIEJSKICH
 ul. Chmielna 120
 00-801 Warszawa

Inwestycja:
Koncepcja zmian w organizacji ruchu na potrzeby wprowadzenia i funkcjonowania Strefy Płatnego Parkowania Niestrzeżonego na obszarze dzielnicy Żoliborz m.st. Warszawy

Inwestor:
MIASTO STOLECZNE WARSZAWA

NR RYS.: **53**
 SKALA: **1:500**

Obszar:
Dzielnica Żoliborz m.st. Warszawy

Nazwa opracowania:
Projekt organizacji ruchu dla wprowadzenia strefy płatnego parkowania w Dzielnicy Żoliborz m.st. Warszawy

Odcinek:
Krasieńskiego - Nieogolewskiego

Obiekt:
ul. W. Kochowskiego

Opracował zespół projektowy ZDM
 Agnieszka Piotrowska
 Anna Wieczorkowska
 Julia Kacprzak
 Michał Lejk
 Krzysztof Przybysz
 Maciej Godleś