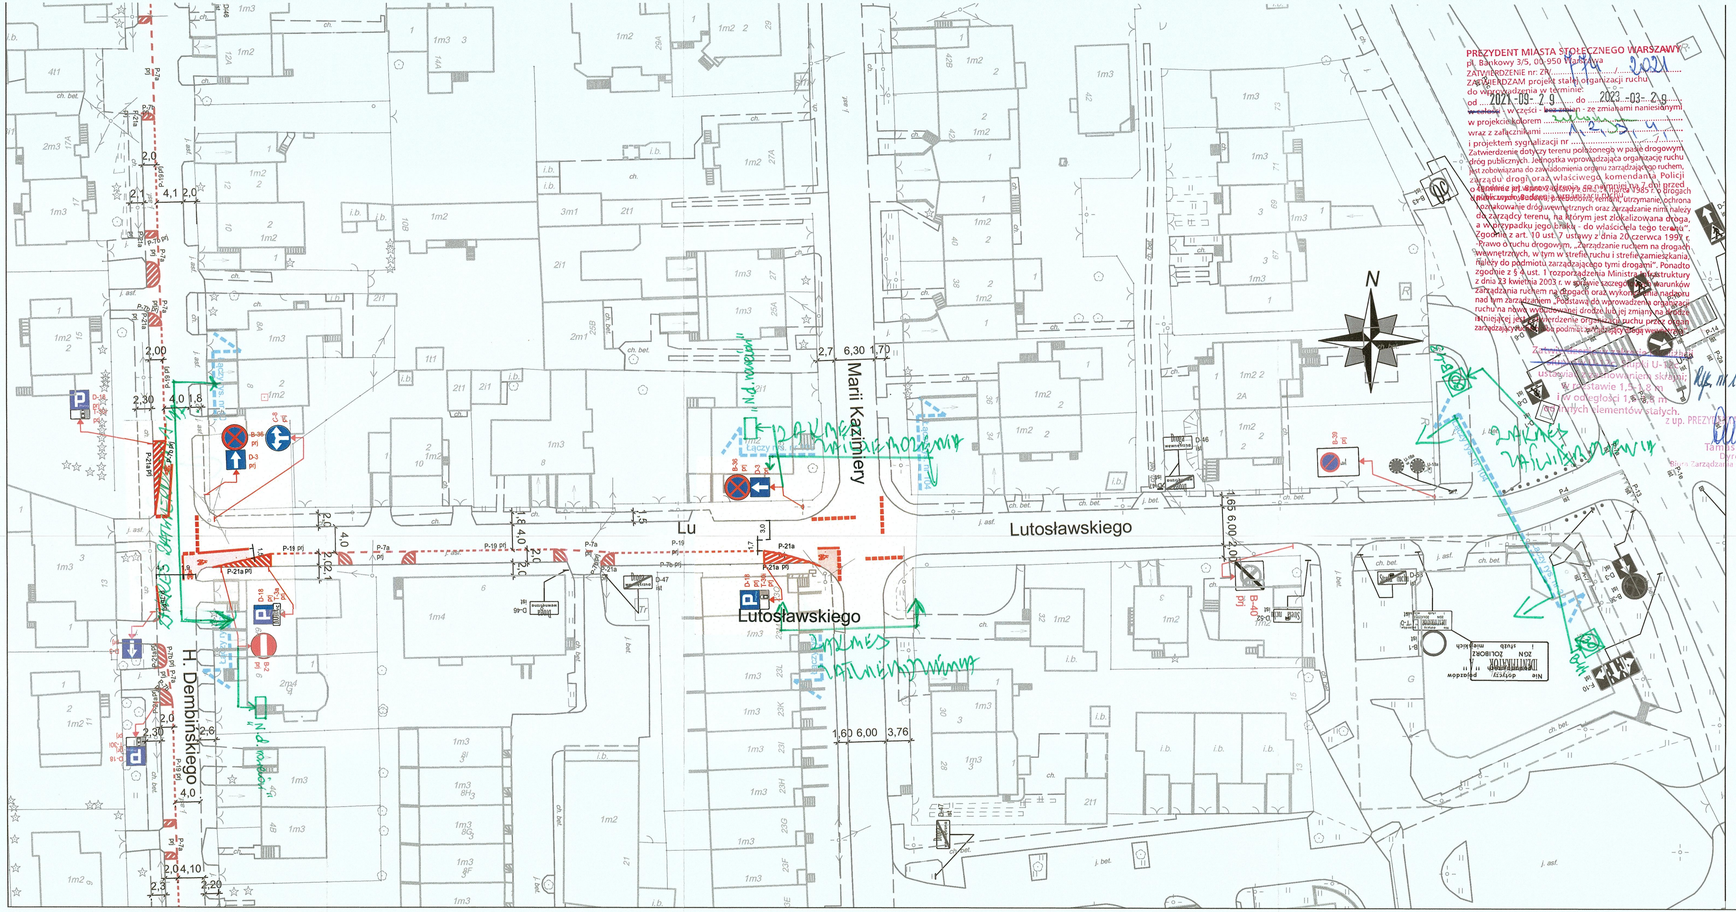

ZARZĄD DRÓG MIEJSKICH

ul. Chmielna 120
00-801 Warszawa

Inwestycja:	*Koncepcja zmian w organizacji ruchu na potrzeby wprowadzenia i funkcjonowania Strefy Płatnego Parkowania Niestrzeżonego na obszarze dzielnicy Żoliborz m.st. Warszawy*
Inwestor:	*MIASTO STOŁECZNE WARSZAWA*
	NR RYS.: 104 / SKALA: 1:500
Obszar:	Dzielnica Żoliborz m.st. Warszawy
Nazwa opracowania:	**Projekt organizacji ruchu dla wprowadzenia strefy płatnego parkowania w Dzielnicy Żoliborz m.st. Warszawy**
Odcinek:	Dembińskiego - Mickiewicza
Obiekt:	ul. Lutosławskiego
Opracował zespół projektowy ZDM	Agnieszka Piotrowska
	Anna Wieczorkowska
	Julia Kacprzak
	Michał Lejk
	Krzysztof Przybysz
	Maciej Godleś