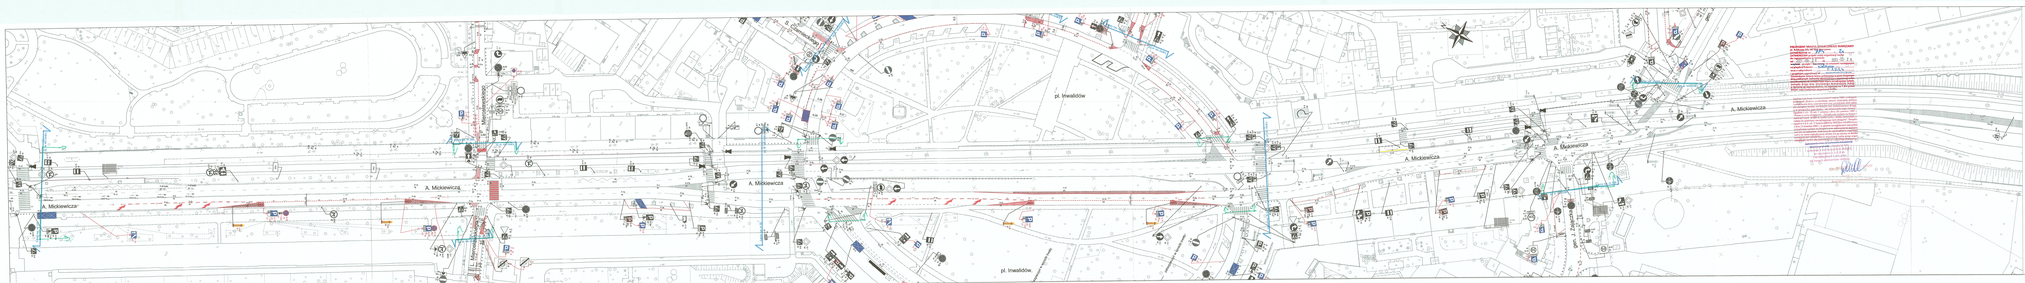

LEGENDA:

- oznakowanie pionowe istniejące
- oznakowanie pionowe projektowane
- oznakowanie pionowe likwidowane
- oznakowanie pionowe do przestawienia
- oznakowanie poziome istniejące
- oznakowanie poziome projektowane
- oznakowanie poziome do likwidacji
- stacje roweru publicznego
- elementy prefabrykowane istn.
- elementy prefabrykowane proj.
- stojaki rowerowe
- wyspowe progi zwalniające
- żbrolce
- słupki U12c istniejące
- słupki U12c projektowane
- wygrodzenia U12a
- wygrodzenia U12b

	ZARZĄD DRÓG MIEJSKICH ul. Chmielna 120 00-801 Warszawa
Przedmiot:	Koncepcja zmian w organizacji ruchu Projekt organizacji ruchu dla wprowadzenia strefy płatnego parkowania w Dzielnicy Żoliborz na ul. Mickiewicza na obszarze dzielnicy Żoliborz m.st. Warszawy
Inwestor:	MIASTO STOŁECZNE WARSZAWA
	32B — RSA: 1:500
Nazwa rysunku/mapy:	Projekt organizacji ruchu dla wprowadzenia strefy płatnego parkowania w dzielnicy Żoliborz m.st. Warszawy
Ulica/ul.:	pl. Inwalidów - gen. Zajączka **ul. A. Mickiewicza**
Sprawdził:	Agnieszka Piotrowska
Projektował:	Anna Wieczorkiewska
DOM:	Julia Kwiprzak Michał Lis Krzysztof Przybysz Marek Dzidek