


**OZNACZENIA**

|                   |            |                                  |             |
|-------------------|------------|----------------------------------|-------------|
| znak istniejący   |            | oznakowanie poziome istniejące   | P-18 / P-19 |
| znak projektowany | D-6<br>Prj | oznakowanie poziome projektowane | P-18 / P-19 |
| znak usuwany      | D-6<br>lkw | oznakowanie poziome usuwane      | P-18 / P-19 |
|                   |            | stłupki projektowane             |             |
|                   |            | stłupki istniejące               |             |
|                   |            | sygnalizator istniejący          |             |
|                   |            | sygnalizator projektowany        |             |

Plan Sytuacyjny  
Skala: 1:10 000

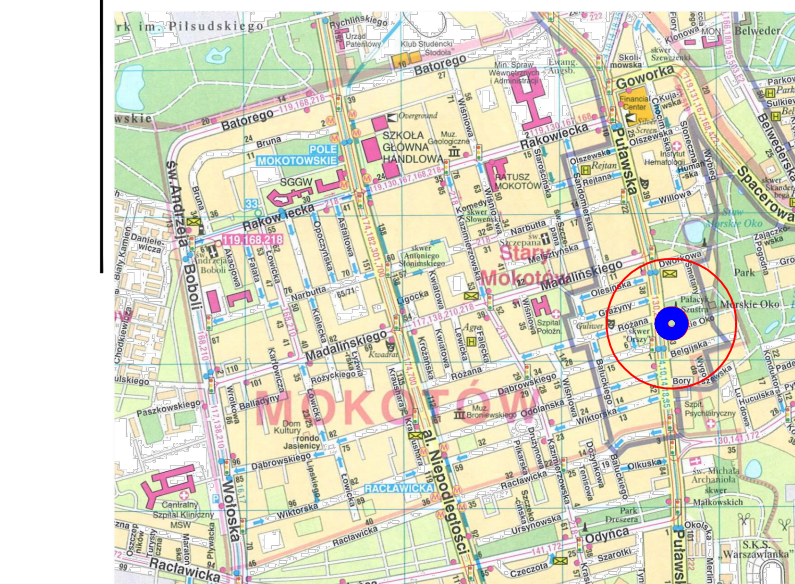

**ZARZĄD DRÓG MIEJSKICH**  
**Wydział Parkowania**

PROJEKT CZASOWEJ ORGANIZACJI RUCHU

temat: Zniesienie parkowania na jeździe

lokalizacja: ul. Puławska strona wschodnia odcinek od ul. Dolnej do ul. Gaworka

data: maj 2020r. skala: 1 : 500

autor: Julia Kacprzak podpis: Maciej Godeś