


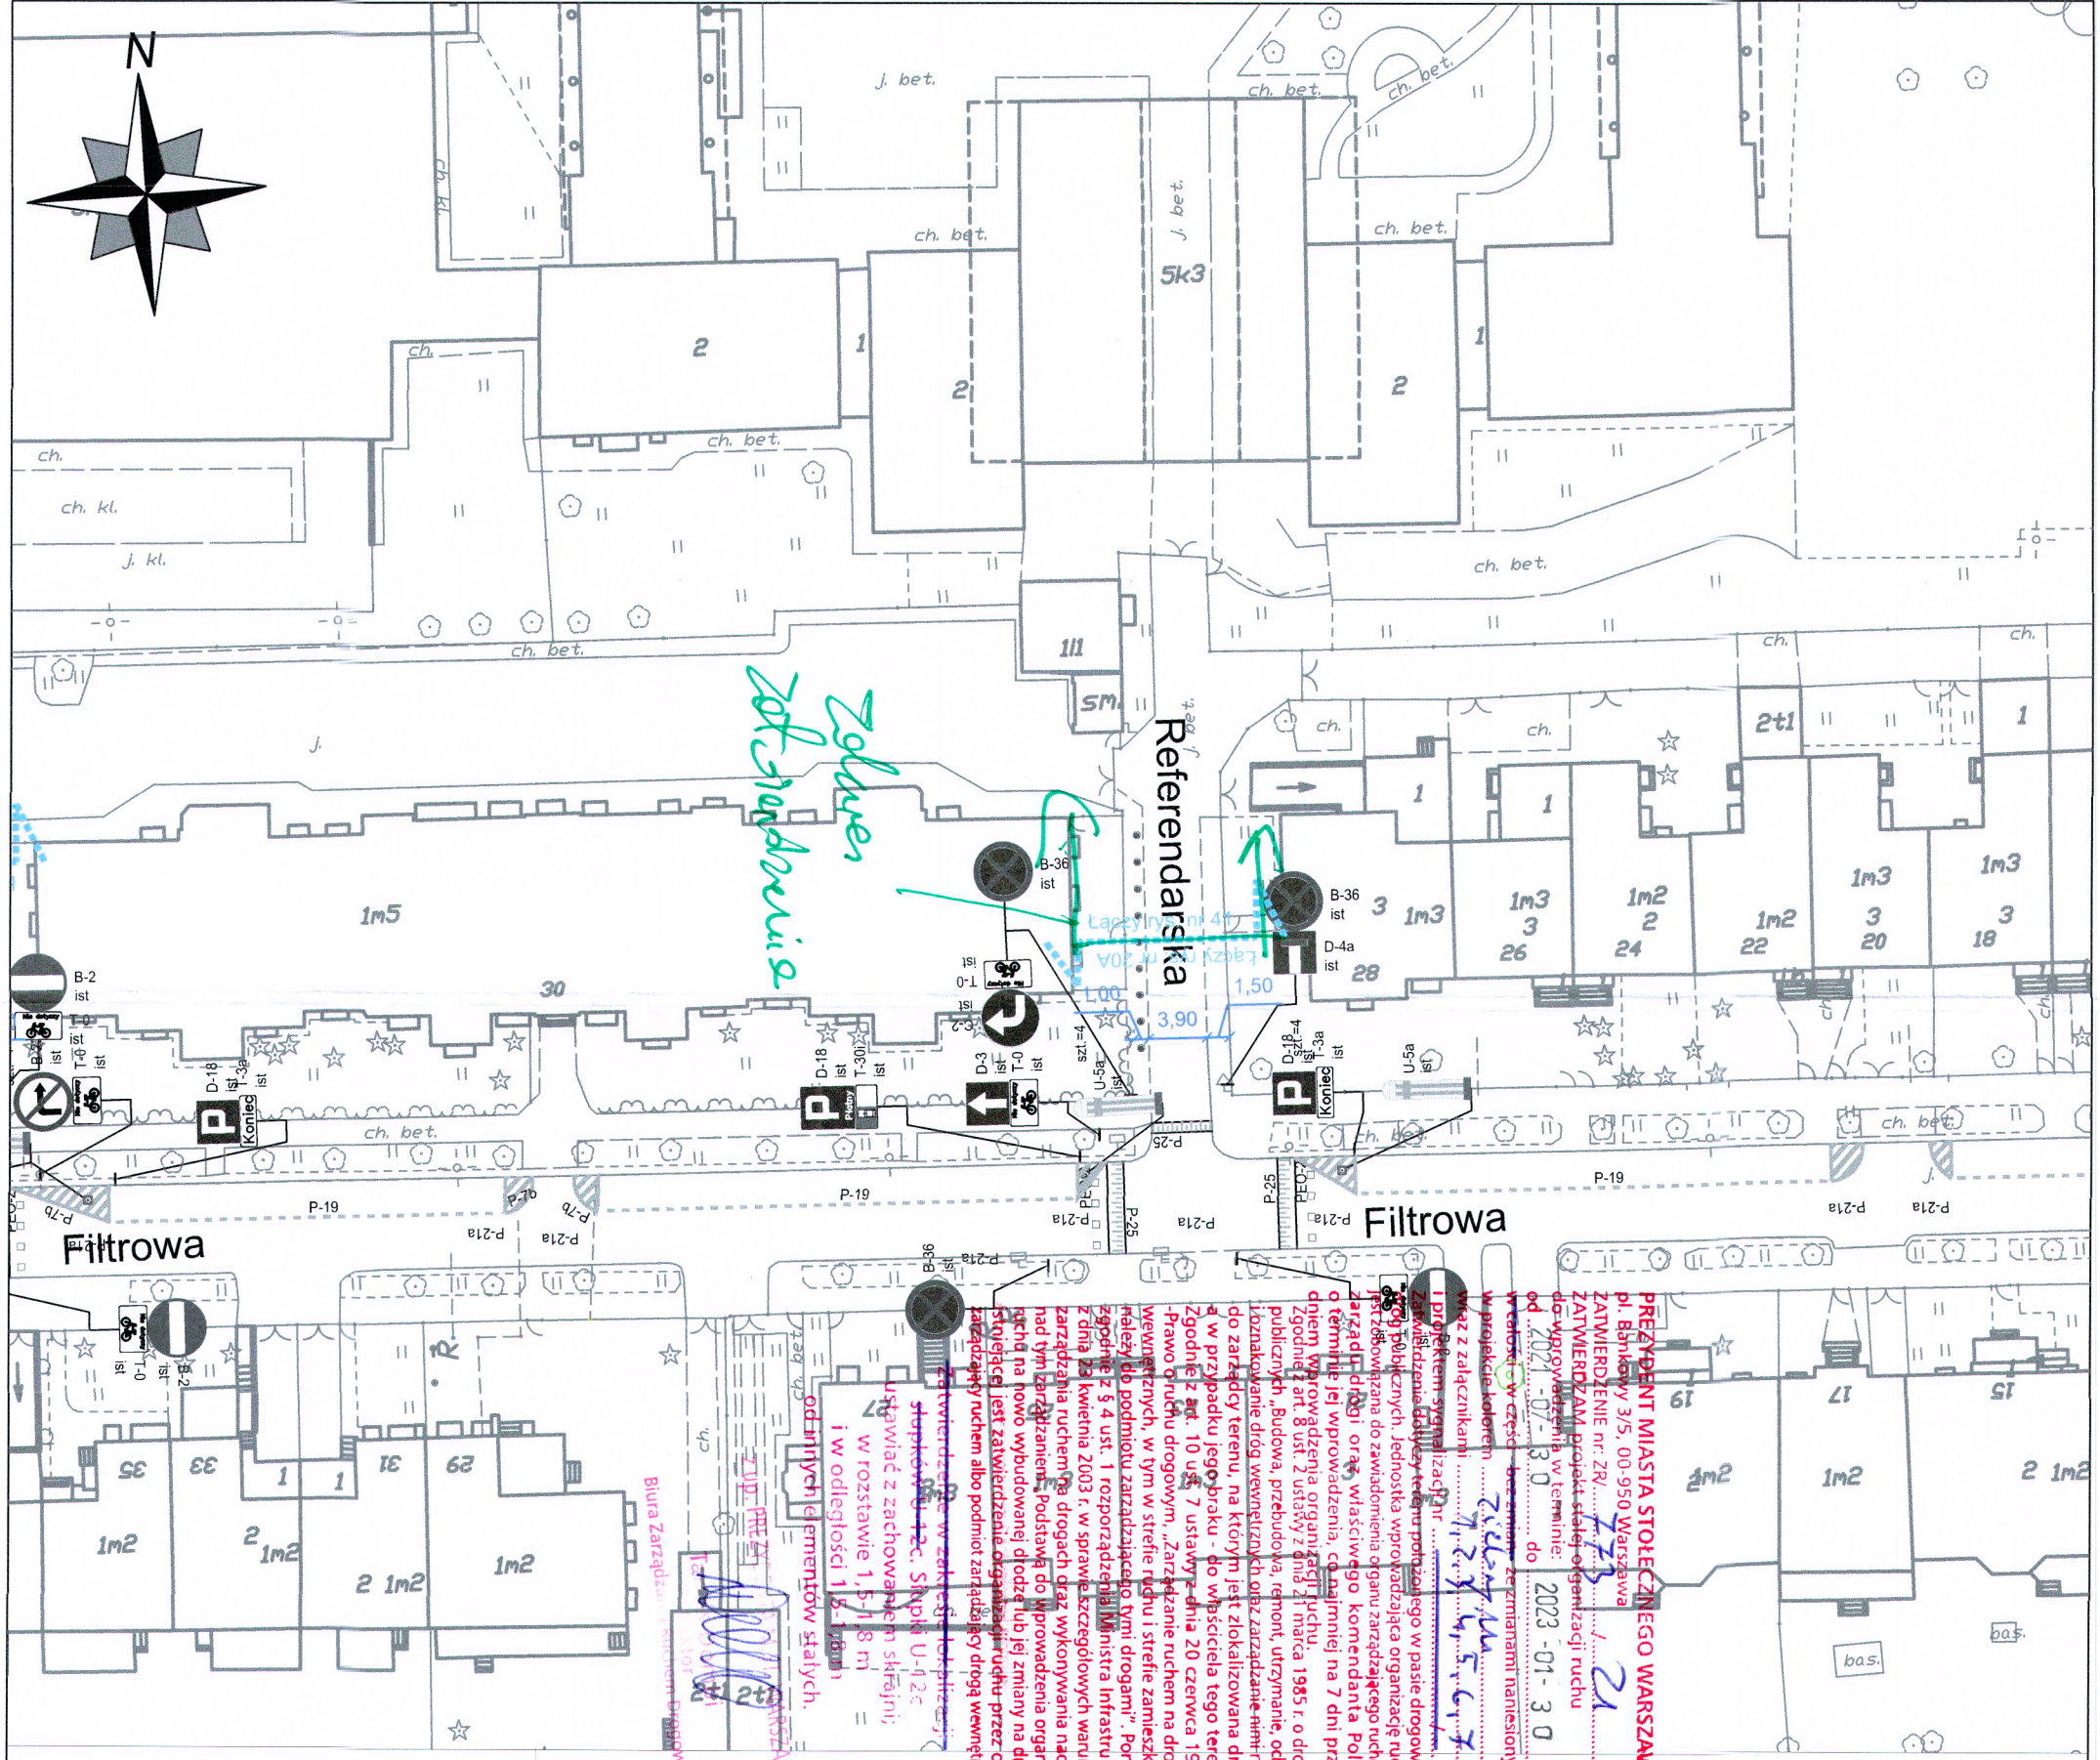

LEGENDA:

- oznakowanie pionowe istniejące
 - oznakowanie pionowe projektowane
 - oznakowanie pionowe likwidowane
 - oznakowanie pionowe do przedstawienia
 - oznakowanie poziome istniejące
 - oznakowanie poziome projektowane
 - oznakowanie poziome do likwidacji
 - stacje roweru publicznego
 - projektowane chodniki
 - projektowane trawniki
 - elementy prefabrykowane istn.
 - elementy prefabrykowane proj.
 - stojaki rowerowe
 - wyspowe progi zwalniające
 - donice
- słupki U12c istniejące
 - słupki U12c projektowane
 - wygrozdenia U12a
 - wygrozdenia U12b
 - projektowany krawężnik

ZARZĄD DRÓG MIEJSKICH
ul. Chmielna 120
00-801 Warszawa

Investycja: *Koncepcja zmian w organizacji ruchu na potrzeby wprowadzenia Strefy Płatnego Parkowania Niestrzeżonego (SPPN) na obszarze Dzielnicy Ochota m.st. Warszawy.*

Investor: *MASTO STOLECZNE WARSZAWA*

NR RYS.: **41** SKALA: **1:500**

Obszar: **Dzielnica Ochota m.st. Warszawy**

Nazwa opracowania: **Projekt organizacji ruchu dla wprowadzenia strefy płatnego parkowania w Dzielnicy Ochota m.st. Warszawy**

Odcinek:

Obiekt: **ul. Referendarska**

Opracował: **Agnieszka Piotrowska**

Zespół projektowy: **Anna Wiczorkowska**

Julia Kacprzak

Michał Lejk

Maciej Godleś

Krzysztof Przybysz