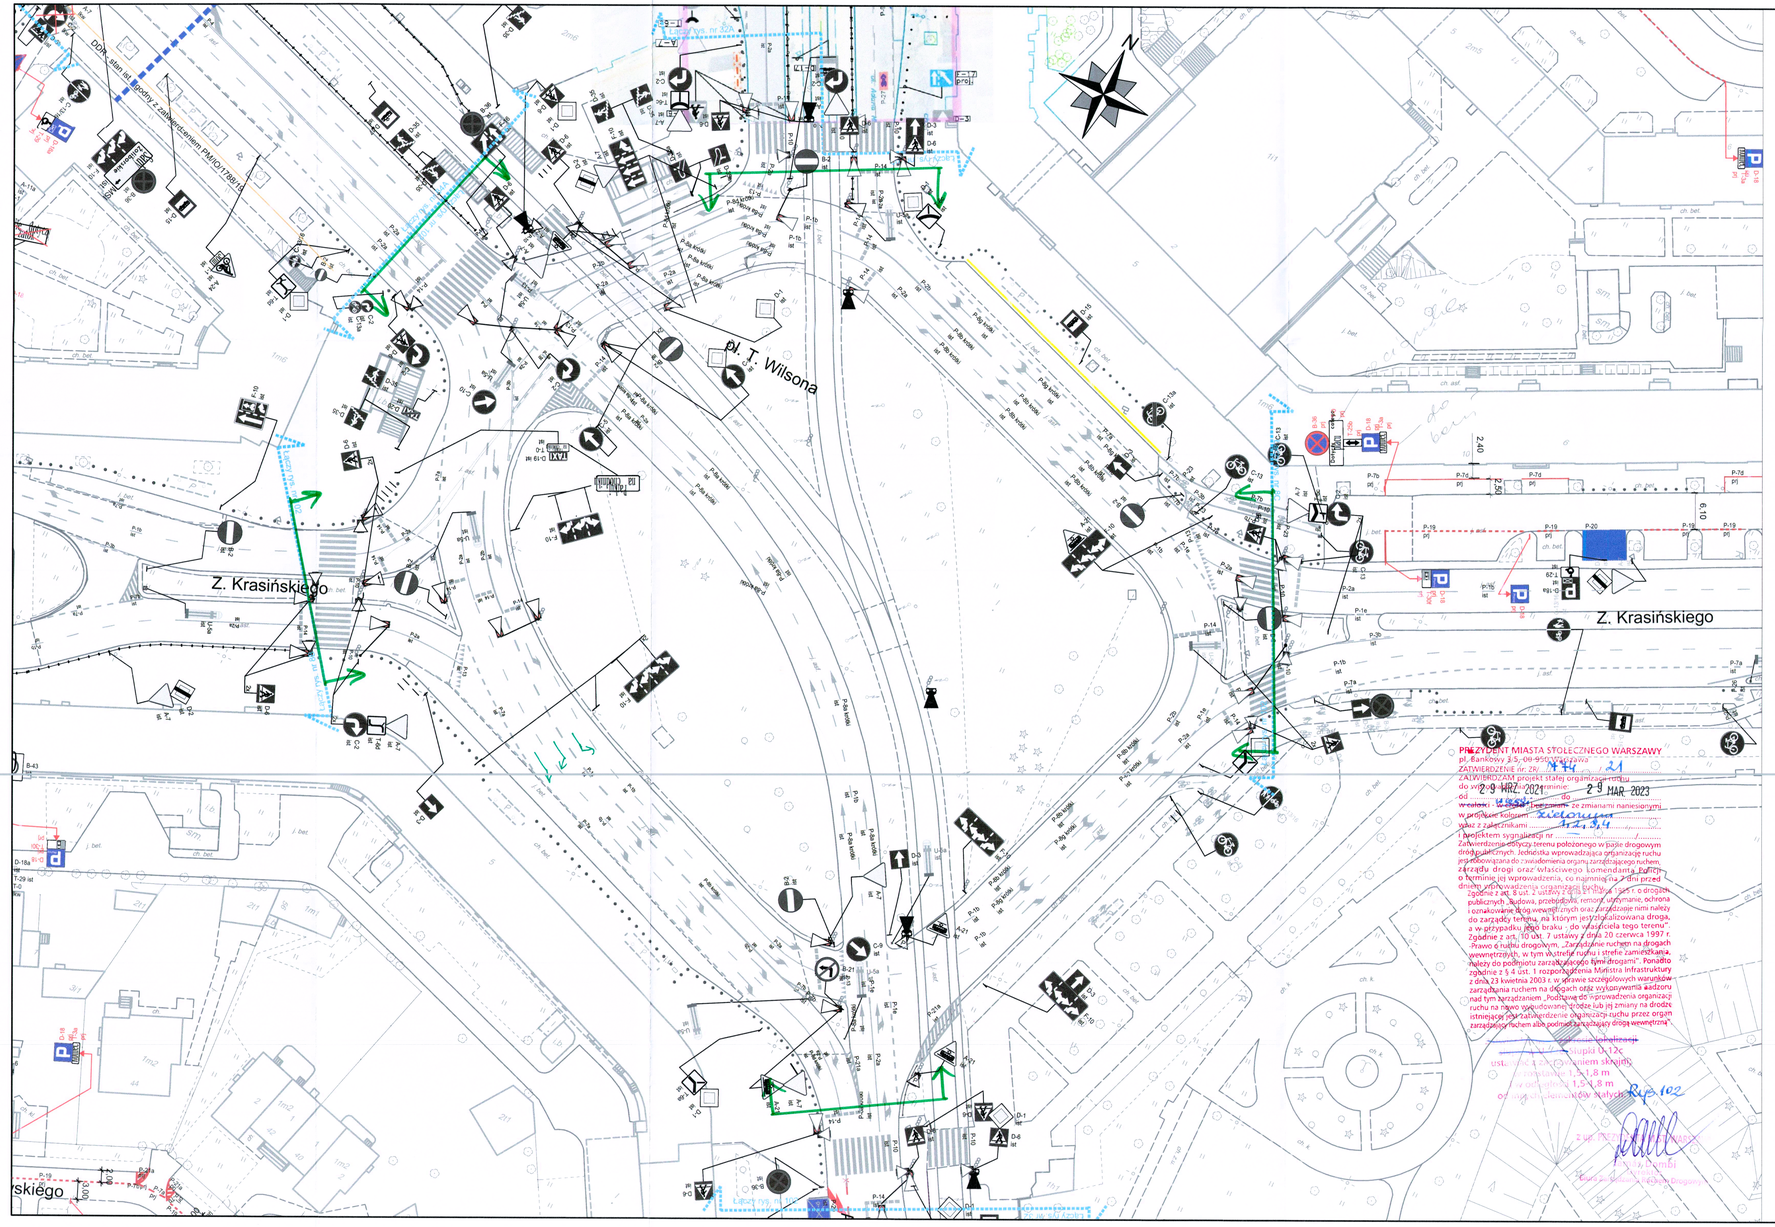

LEGENDA:

- oznakowanie pionowe istniejące
- oznakowanie pionowe projektowane
- oznakowanie pionowe likwidowane
- oznakowanie pionowe do przestawienia
- oznakowanie poziome istniejące
- oznakowanie poziome projektowane
- oznakowanie poziome do likwidacji
- stacje roweru pubicznego
- elementy prefabrykowane istn.
- elementy prefabrykowane proj.
- stojaki rowerowe
- wyspowe progi zwalniające
- donice
- słupki U12c istniejące
- słupki U12c projektowane
- wygrodzenia U12a
- wygrodzenia U12b

PREZYDENT MIASTA STOŁECZNEGO WARSZAWY
pl. Bankowy 3/5, 00-950 Warszawa
ZATWIERDZENIE nr ZR/ 441 / 21
ZATWIERDZAM projekt stałej organizacji ruchu
do wdrożenia w terminie: 29 MAR 2021 - 29 MAR 2023
od ... do ...
w wersji: ... w terminie ... ze zmianami naniesionymi
w projekcie kolizyjnym: 1,2,3,4
wraz z załącznikami: 1,2,3,4
i projektem sygnalizacji nr ...
Zatwierdzam stały zrębu położonego w pasie drogowym
dróg publicznych. Jednostka wprowadzająca organizację ruchu
jest obowiązana do zawiadomienia organu zarządzającego ruchem,
zarządcy drogi oraz właściwego komendanta Policji
o terminie jej wprowadzenia, co najmniej na 7 dni przed
dniem jego wprowadzenia (organ zarządzający ruchem
zgodnie z art. 8 ust. 1 ustawy z dnia 21 marca 1985 r. o drogach
publicznych - budowa, przebudowa, remont, utrzymanie, ochrona
i oznakowanie dróg wewnętrznych oraz zarządzanie nimi należy
do zarządcy terenu, na którym jest zlokalizowana droga,
a w przypadku jego braku - do właściciela tego terenu".
Zgodnie z art. 10 ust. 7 ustawy z dnia 20 czerwca 1997 r.
„Prawo o ruchu drogowym. „Zarządzanie ruchem na drogach
wewnętrznych, w tym określanie ruchu i strefie zamieszkania,
należy do podmiotu zarządzającego tymi drogami". Ponadto
zgodnie z § 4 ust. 1 rozporządzenia Ministra Infrastruktury
z dnia 23 kwietnia 2003 r. w sprawie szczegółowych warunków
zarządzania ruchem na drogach oraz wykonywania nadzoru
nad tym urządzaniem „Podmiot wprowadzenia organizacji
ruchu na nowo wybudowanej drodze lub jej zmiany na drodze
istniejącej zatwierdzenie organizacji ruchu przez organ
zarządzający ruchem oraz podmiot zarządzający drogą wewnętrzną"
- słupki U12c istniejące
- słupki U12c projektowane
ustawione z zachowaniem skrajni:
- w kierunku 1,5-1,8 m
- w kierunku 1,5-4,8 m
- od krawężników Rys. 102

ZARZĄD DRÓG MIEJSKICH ul. Chmielna 120 00-801 Warszawa	
Inwestycja:	*Koncepcja zmian w organizacji ruchu na potrzeby wprowadzenia i funkcjonowania Strefy Płatnego Parkowania Niestrzeżonego na obszarze dzielnicy Żoliborz m.st. Warszawy*
Inwestor:	*MIASTO STOŁECZNE WARSZAWA*
	NR RYS.: 102 / SKALA: 1:500
Obszar:	Dzielnica Żoliborz m.st. Warszawy
Nazwa opracowania:	**Projekt organizacji ruchu dla wprowadzenia strefy płatnego parkowania w Dzielnicy Żoliborz m.st. Warszawy**
Odcinek:	Krasińskiego - Mickiewicza
Obiekt:	**pl. T. W. Wilsona**
Opracował zespół projektowy ZDM	Agnieszka Piotrowska Anna Wieczorkowska Julia Kacprzak Michał Lejk Krzysztof Przybysz Maciej Godleś