


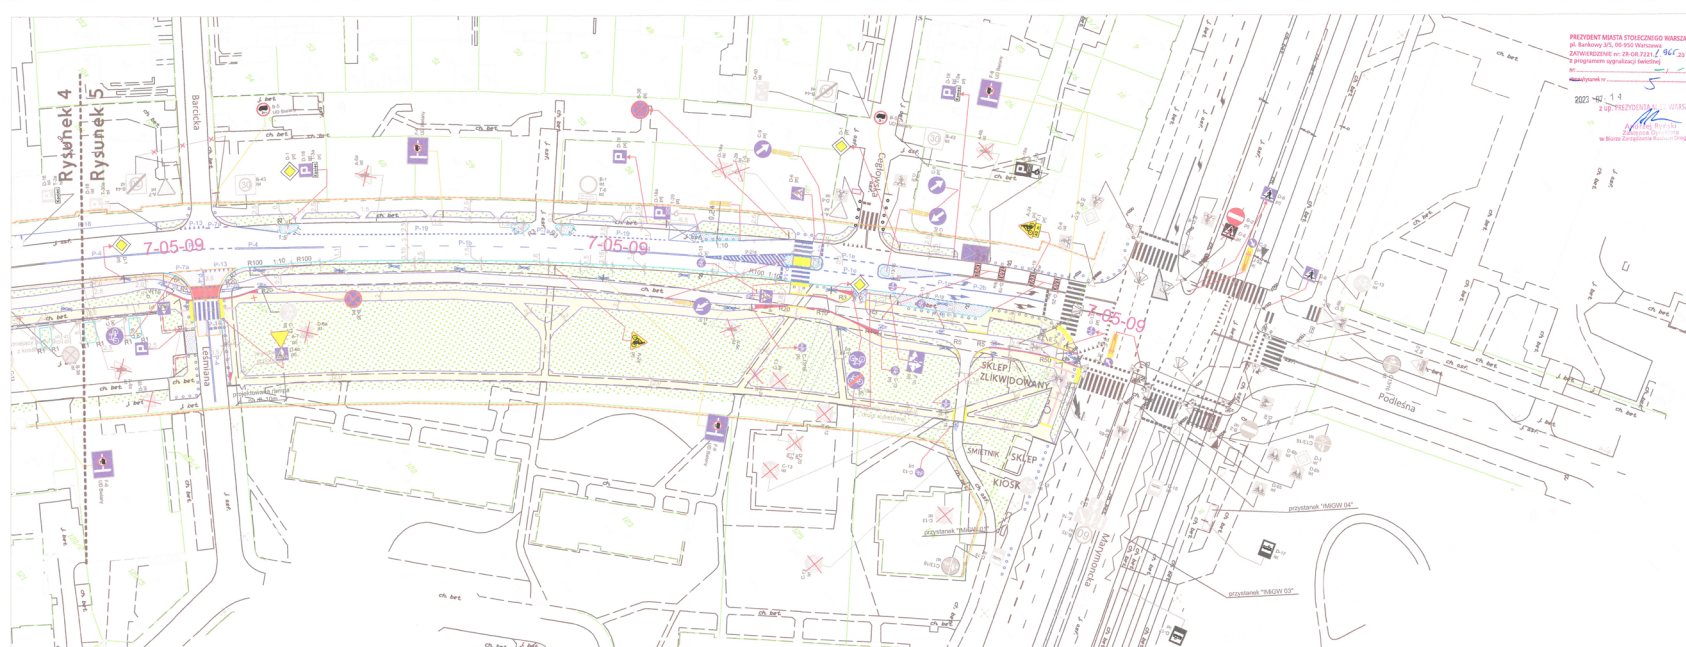

PREZYDENT MIASTA STOŁECZNEGO WARSZAWY
pl. Rankowy 3/5, 00-950 Warszawa
ZATWIERDZENIE nr: ZR-GA.7221.2.96C.23.23
z upr. PREZYDENTA M. ST. WARSZAWY
z upr. Zarządu Drog. Miast. w Burze Zarządzania Niszczytną Drogową

LEGENDA:

Obiekty infrastruktury drogowej

- proj. krawężnik betonowy wstępujący 20x22 cm
- proj. krawężnik betonowy wystający 20x30 cm
- proj. krawężnik kamienny wstępujący 20x22 cm
- proj. krawężnik kamienny wystający 20x30 cm
- proj. krawężnik peronowy granitowy, h=16 cm
- proj. krawężnik kamienny ustawiony "na płask" 20x30 cm
- proj. obrzeże betonowe 6x30 cm
- proj. krawężnik betonowy "opornik" 12x25 cm, h=10 cm
- proj. krawężnik betonowy "opornik" 12x25 cm ustawiony pionowo
- proj. posadzka betonowa
- proj. nawierzchnia asfaltowa jezdnii
- proj. nawierzchnia asfaltowa parkingu
- proj. nawierzchnia betonowa zatoki autobusowej
- proj. nawierzchnia torowiska
- proj. nawierzchnia asfaltowa drogi dla rowerów
- proj. nawierzchnia chodnikowa przystankowa
- proj. wyspażenie/pas/pasy postojowe z kostki betonowej prostokątnej, ciemnoszarej 10x20 cm
- proj. opaska (przy zieleni) z kostki betonowej prostokątnej, jasnoszarej 10x20 cm
- proj. wyspa szczytowa na rozdzielaczu/separacji z kostki kamiennej granitowej, szarej 9x11 cm
- proj. wyniesione przejścia dla pieszych z kostki betonowej prostokątnej, ciemnoszarej 10x20 cm
- proj. pierścień/powierzchnia zabudowana przejazdowa z kostki kamiennej granitowej, szarej 16x16x32 cm
- proj. nawierzchnia parkingu z geotekstylii grub. 5cm z PE wypukłone zwierciem
- proj. pas osłagający z płyt betonowych groszkowanych o wymiarach 30x30 cm
- proj. pas separacyjny z kostki kamiennej granitowej, szarej 9x11 cm

Elementy ewidencyjne działek

- 2001 numer działki
- 7-05-09 numer obrębu
- granica działek

Główne linie rozgraniczające

- granica pasa drogowego
- granica robót

Pozostałe obiekty w pasie drogowym

- proj. pas prowadzący z płyt "ryflowanych" o wymiarach 30x30
- zieleni
- proj. stojaki rowerowe/podpórki rowerowe
- proj. przejazd dla rowerzystów w tech. chernoutwardzanej
- proj. kratki ściekowe
- proj. skłapy odwlektłeniowe (wg odrębnego opracowania)
- proj. przepust słabowy
- elementy zew. do usunięcia
- proj./istn. wygrozdzenia typu "ZOM"

Elementy stałej organizacji ruchu

- proj. wygrozdzenia U-12a
- proj. linia separatora U-25 (1 szt. na jedno wyznaczone miejsce)
- proj./istn. sygnalizatory
- oznakowanie poziome istniejące
- oznakowanie poziome projektowane
- oznakowanie poziome likwidowane
- proj./istn. skłapy U-12c
- oznakowanie pionowe istniejące
- oznakowanie pionowe projektowane
- oznakowanie pionowe likwidowane
- oznakowanie pionowe projektowane wg. odrębnego opracowania (nie wdrażane)

		INWESTOR: PREZYDENT MIASTA STOŁECZNEGO WARSZAWY pl. Rankowy 3/5, 00-950 Warszawa	
Nazwa zadania:		"Budowa ścieżki rowerowej w ciągu ulic: Rudnickiego, Perzyskiego, Podczaszyńskiego"	
Nazwa zlecenia budowlanego:		Proszona droga powiatowa bez zmiany granic pasa drogowego w rejonie ulic: Rudnickiego, Perzyskiego, Podczaszyńskiego w Warszawie	
Stadium:		Organizacja ruchu	
Nazwa rysunku:		Projekt stałej organizacji ruchu	
Skala:	1:500	Data:	06.2023
Strona:	5	Wzrost:	5

