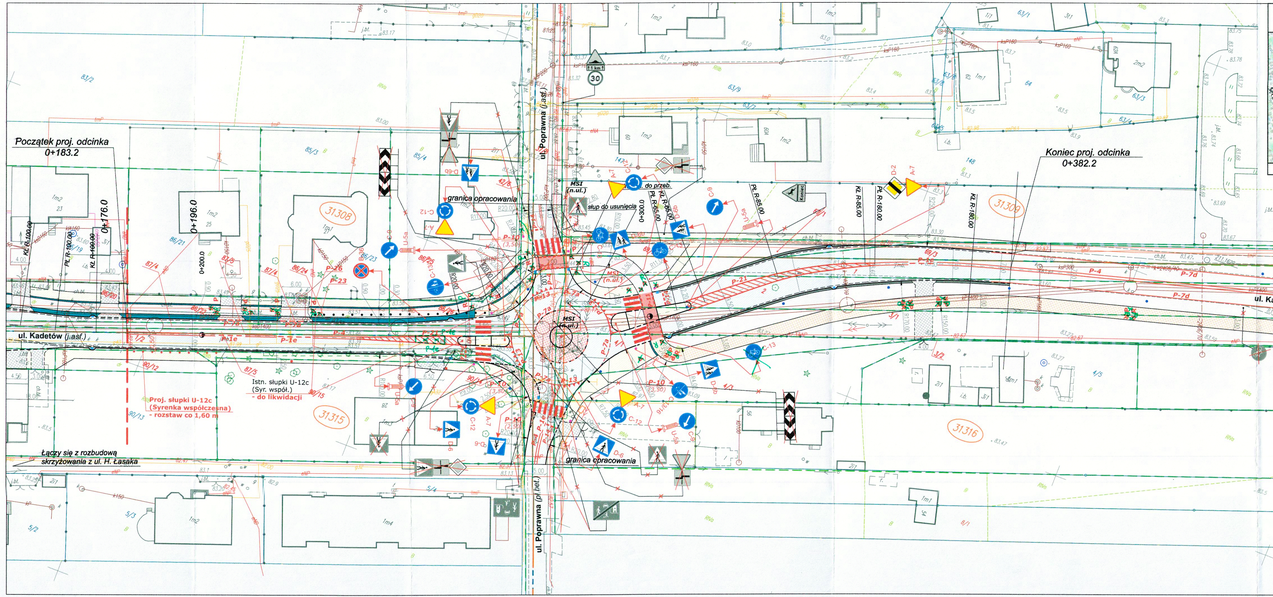

PLAN ORIENTACYJNY
SKALA 1 : 16 000

URZĄD MIASTA STOŁECZNEGO WARSZAWY
BIURO POLITYKI MOBILNOŚCI I TRANSPORTU
ul. Marszałkowska 77/79, 00-683 Warszawa
ZATWIERDZENIE NR PMXX/ 478 /.../ 20...
ZATWIERDZAM do realizacji w terminie
do 2021 - 11 - 15 - projekt stałej organizacji ruchu
w całości – ~~w części~~ – bez zmian – ~~ze zmianami~~
wniesionymi w projekcie .....
wraz z załącznikami: .....
i programem sygnalizacji nr IS/..... / ..... / .....
Zatwierdzenie dotyczy terenu położonego w liniach
rozgraniczających dróg publicznych.

Wprowadzenie zatwierdzonej stałej organizacji ruchu należy dokonać po zawiadomieniu organu zarządzającego ruchem o terminie jej wprowadzenia, co najmniej na 7 dni przed dniem wprowadzenia organizacji ruchu.

Zatwierdzenie w zakresie lokalizacji słupków U-12c, Słupki U-12c ustawiać z zachowaniem skrajni; w rozstawie 1,5-1,8 m i w odległości 1,5-1,8 m od innych elementów stałych.
REALIZOWAĆ ŚCIŚLE Z PROJEKTEM ZATWIERDZONYM POD NR PMXX/478/20
2020 -05- 15

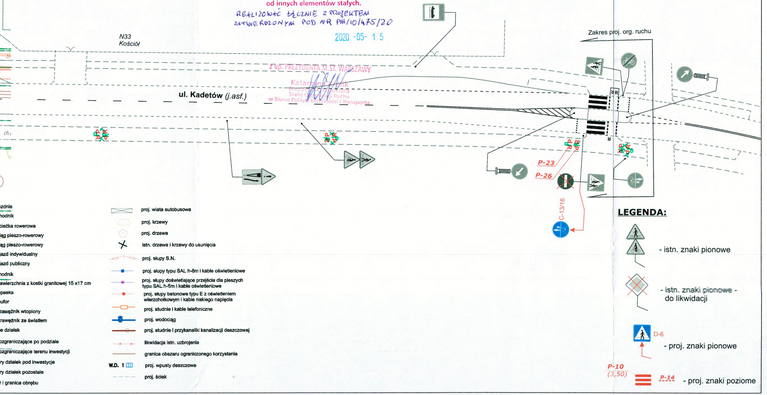

LEGENDA:

- istn. znaki pionowe
- istn. znaki pionowe - do likwidacji
- D-6 - proj. znaki pionowe
- P-10 (3,50) P-14 - proj. znaki poziome

OZNACZENIA

- proj. jezdnia
- proj. chodnik
- proj. ścieżka rowerowa
- proj. ciąg pieszo-rowerowy
- istn. ciąg pieszo-rowerowy
- proj. zjazd indywidualny
- proj. zjazd publiczny
- istn. chodnik
- proj. nawierzchnia z kostki granitowej 15 x17 cm
- proj. opaska
- proj. bufor
- proj. krawężnik wtopiony
- proj. krawężnik za światłem
- granice działek
- linia rozgraniczająca po podziale
- linia rozgraniczająca terenu inwestycji
- numery działek pod inwestycje
- numery działek pozostałe
- numer i granica obrębu
- proj. wiata autobusowa
- proj. krzewy
- proj. drzewa
- istn. drzewa i krzewy do usunięcia
- proj. słupy S.N.
- proj. słupy typu SAL, h-6m i kable oświetleniowe
- proj. słupy dwiewiązane projekcie dla pieszych typu SAL, h-5m i kable oświetleniowe
- proj. słupy betonowe typu E z dwiewierzeniem wielochodowym i kable nakiągi napięcia
- proj. słupy/ista i kable telefoniczne
- proj. wodociąg
- proj. studnie i przykanaliki kanalizacji deszczowej
- Bieżdżące istn. uzbrojenia
- granice obszaru ograniczonego korzystania
- proj. wpusty deszczowe
- proj. ścieki

PREBUD	JANUSZ PREBIS ul.Małej Łąki 23/24 02-793 Warszawa	Stadium: Proj.budowlany	Branża: Drogowa	Nr rysunku: 1
Nazwa obiektu:	Rozbudowa skrzyżowania ul. Kadetów z ul. Poprawną na skrzyżowanie typu mała rondo			Skala: 1:500
Nazwa rysunku:	Projekt organizacji ruchu (dowiązanie do projektu ul. Kadetów z ul. H. Lasaka)			Data: 07/08/2019
	Imię i Nazwisko		Nr uprawnień	Podpis
Projektował: Branża drogowa	Inż.Janusz Prebis		St-1/1784	
Projektował: Branża drogowa	Inż. Joanna Drążkiewicz			
Sprawdził: Branża drogowa	Inż. Jan Chmiel		St-309/78	

2 egz. TM+O ok. 1221 A30 ICON TRAFFISIGN

13 SIE. 2020

2 egz. TM+O ok. 1221 A30 ICON TRAFFISIGN

URZĄD MIASTA STOŁECZNEGO WARSZAWY
BIURO POLITYKI MOBILNOŚCI I TRANSPORTU
Nadzór
Projektant
Przedstawiciel
Biura Drogownictwa i Komunikacji