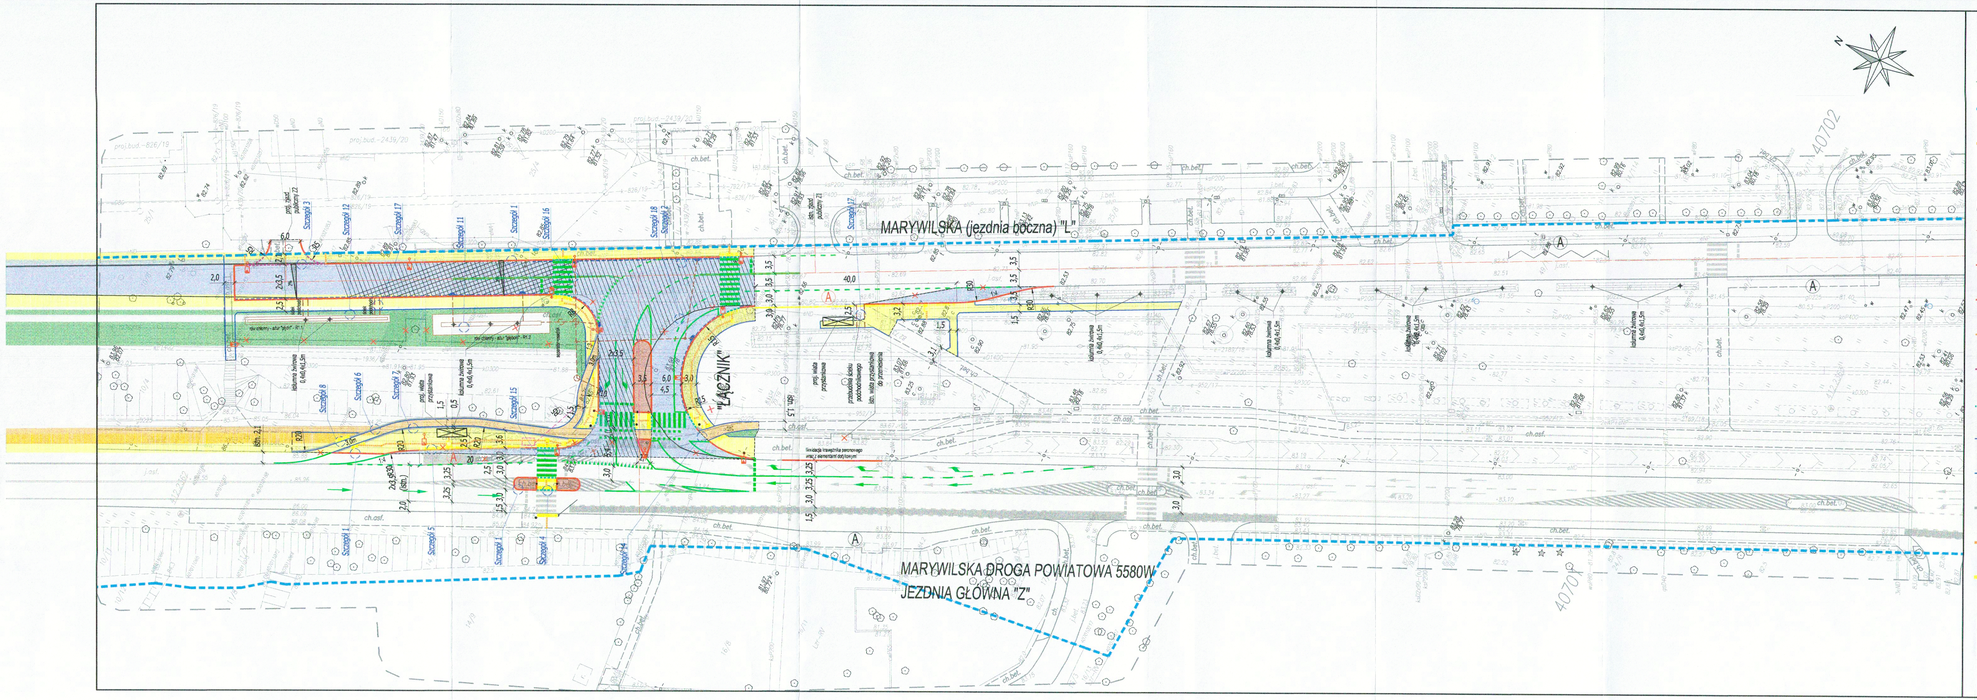

LEGENDA

istniejące elementy zagospodarowania terenu

- granica i numer działki ewidencyjnej
- granica pasa drogowego ZDM
- granica pasa drogowego UD Białołęka
- istniejący przystanek kom. autobusowej
- krawężnik wystający
- krawężnik wtopiony/obrzeże
- elementy do rozbiórki

projektowane elementy zagospodarowania terenu

- oś drogi/zjazdu
- krawężnik wyniesiony betonowy 20x30, MMA
- krawężnik wyniesiony 20x30, "przerywany"
- krawężnik najazdowy granitowy
- krawężnik wtopiony 22x30, betonowy
- krawężnik kam. ułożony "na płask"
- obrzeże chodnikowe 8x30, betonowe
- ściek przykraw. z kostki bet. Holland –c.s.
- opaska z kostki granitowej
- pas prowadzący, płyty bet. białe fyfowane
- pas ostrzegawczy – płyty bet. 25fte groszkowane
- pole oczekiwania (3x3) płyty bet. 25fte, groszkow.
- pole uwagi (2x2) płyty bet. 25fte, groszkow.
- projektowany przystanek kom. autobusowej
- nakładka na istniejącą naw. z trylinki
- nakładka na istniejącą naw. z MMA
- nawierzchnia MMA bądź poszerzenie KR3
- chodnik z płyt bet. 50x50 – szara
- chodnik – naw. przepuszczalna – TerraWay – szara
- zjazd z kostki bet. Holland ciemno–szara
- wyspa dzieląca z kostki bet. Holland jasno–sz.
- ścieżka rowerowa z MMA
- zieleń miejska
- oprawa oświetleniowa
- wpust deszczowy
- maszt/podpora sygnalizatora

PLAN ORIENTACYJNY

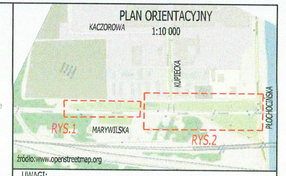

UWAGI:

- elementy sieci należy wykonać wg projektów branżowych,
- elementy stałej organizacji ruchu należy wykonać wg zatwierdzonego projektu stałej organizacji ruchu

PROJEKT OPRACOWANY JEST WEDŁUG INDYWIDUALNEGO ROZWIĄZANIA I TWÓRCA ZACHOWUJE PRAWO DO OCHRONY AUTORSKICH DÓBR OSOBISTYCH. WYKORZYSTANIE NINIEJSZEGO MATERIAŁU BĄDŹ JEGO JAKIEJKOLWIEK CZĘŚCI MOŻE NASTĄPIĆ WYŁĄCZNIE ZA ZGODĄ AUTORÓW OPRACOWANIA

Inwestor:
Ronson Development
Partner 2 Sp. z o.o. - Miasto Moje Sp. k.
al. Komisji Edukacji Narodowej 57
02-797 Warszawa

Jednostka Projektowa:
Grafton Projekt Sp. z o.o.
ul. Remiszewska 17 lok. 3
03-550 Warszawa

Nazwa i adres zamierzenia budowlanego:

PRZEBUDOWA DROGI POWIATOWEJ NR 5580W - ULICY MARYWILSKIEJ W WARSZAWIE

Tytuł rysunku:

PLAN SYTUACYJNY

Zakres opracowania	Imię i nazwisko	Specjalność nr uprawnień	Podpis
Projektant drogi	mgr inż. Maciej Chmielewski	inżynieryjna drogowa MAZ/0199/PBD/17	
Sprawdzający drogi	inż. Maciej Krynski	inżynieryjna drogowa MAZ/0313/POOD/14	
Opracował	Radosław Kuryłowicz		

Data:	Rozmiar arkusza:	Branża:	Skala:	Numer rysunku:
09.04.2021	297x1000	D	1:500	1
	Numer projektu: 202_ETAP_6	Stadium: PW		